


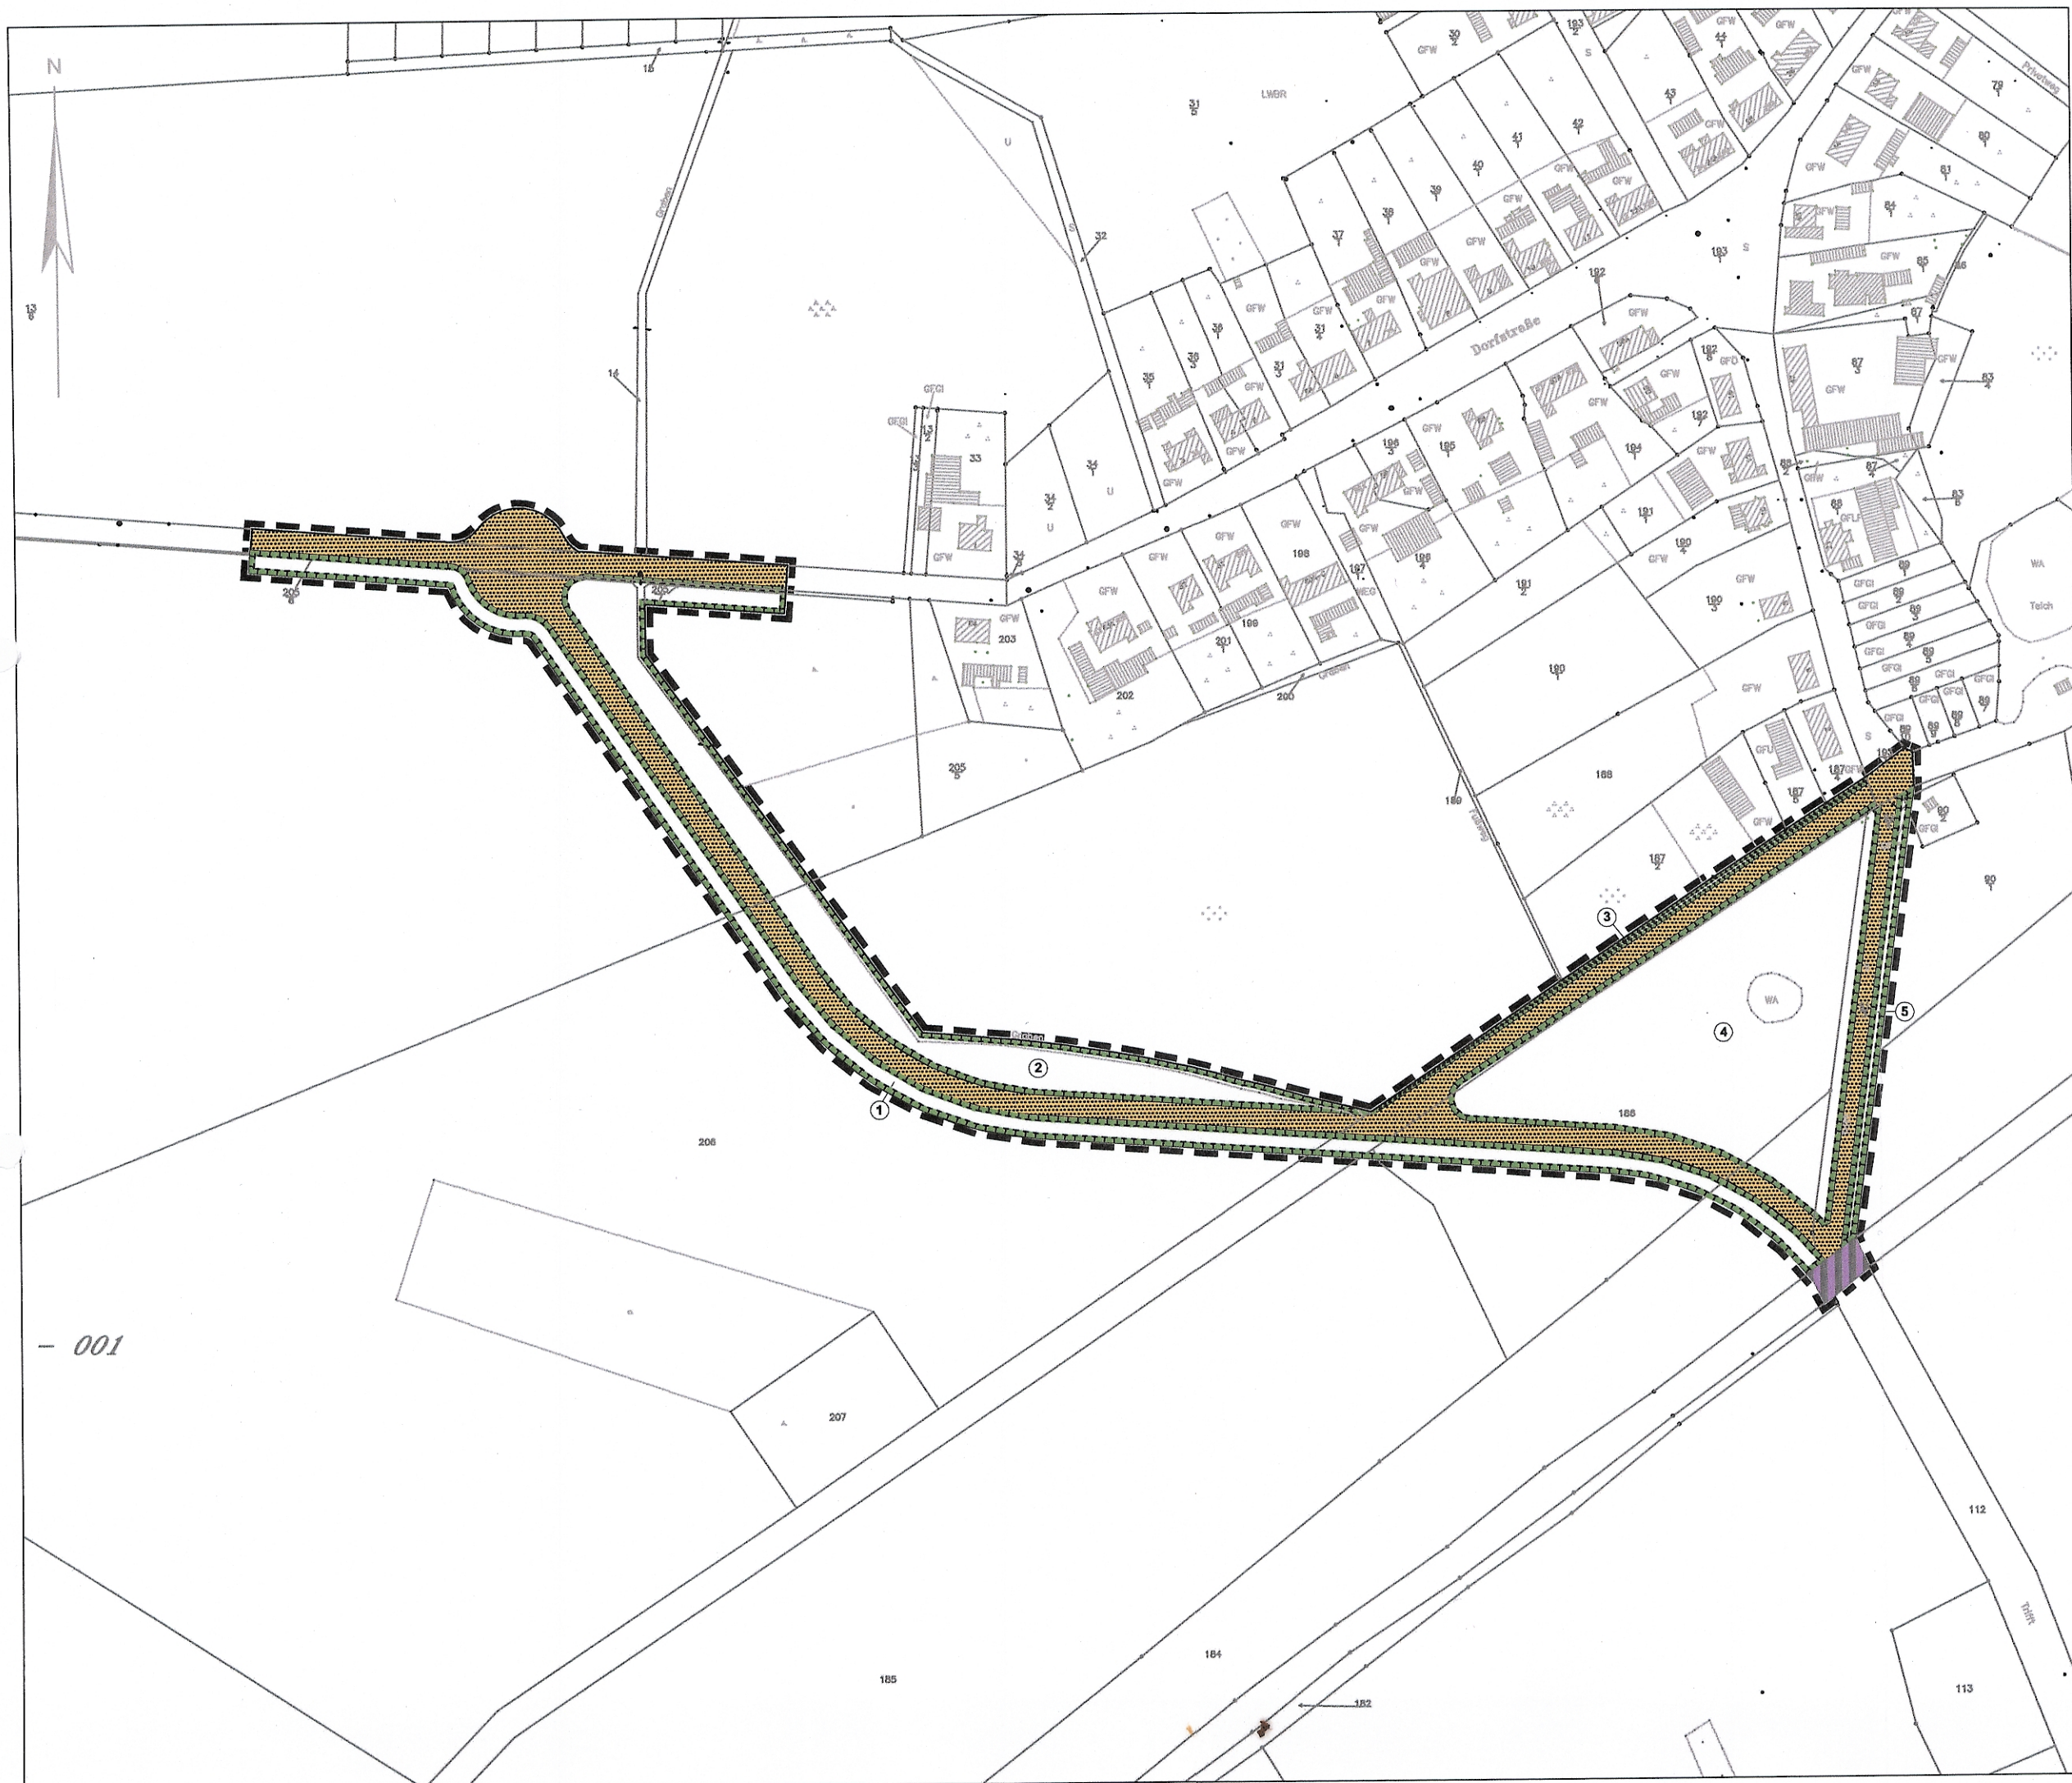

Gemeinde Silz
Bebauungsplan
"Westtangente"

Vorentwurf **M 1 : 2.500**

planungsgruppe 4

Umweltplanung für Kommune u. Region GmbH
 Dipl.-Ing. Architektin und Stadtplanerin SRL
 Joachim-Friedrich-Straße 37 D-10711 Berlin
 www.p4berlin.de e-mail: p4@p4berlin.de
 Tel. 030/8958080 Fax 030/8910889 1105

BERLIN 4