

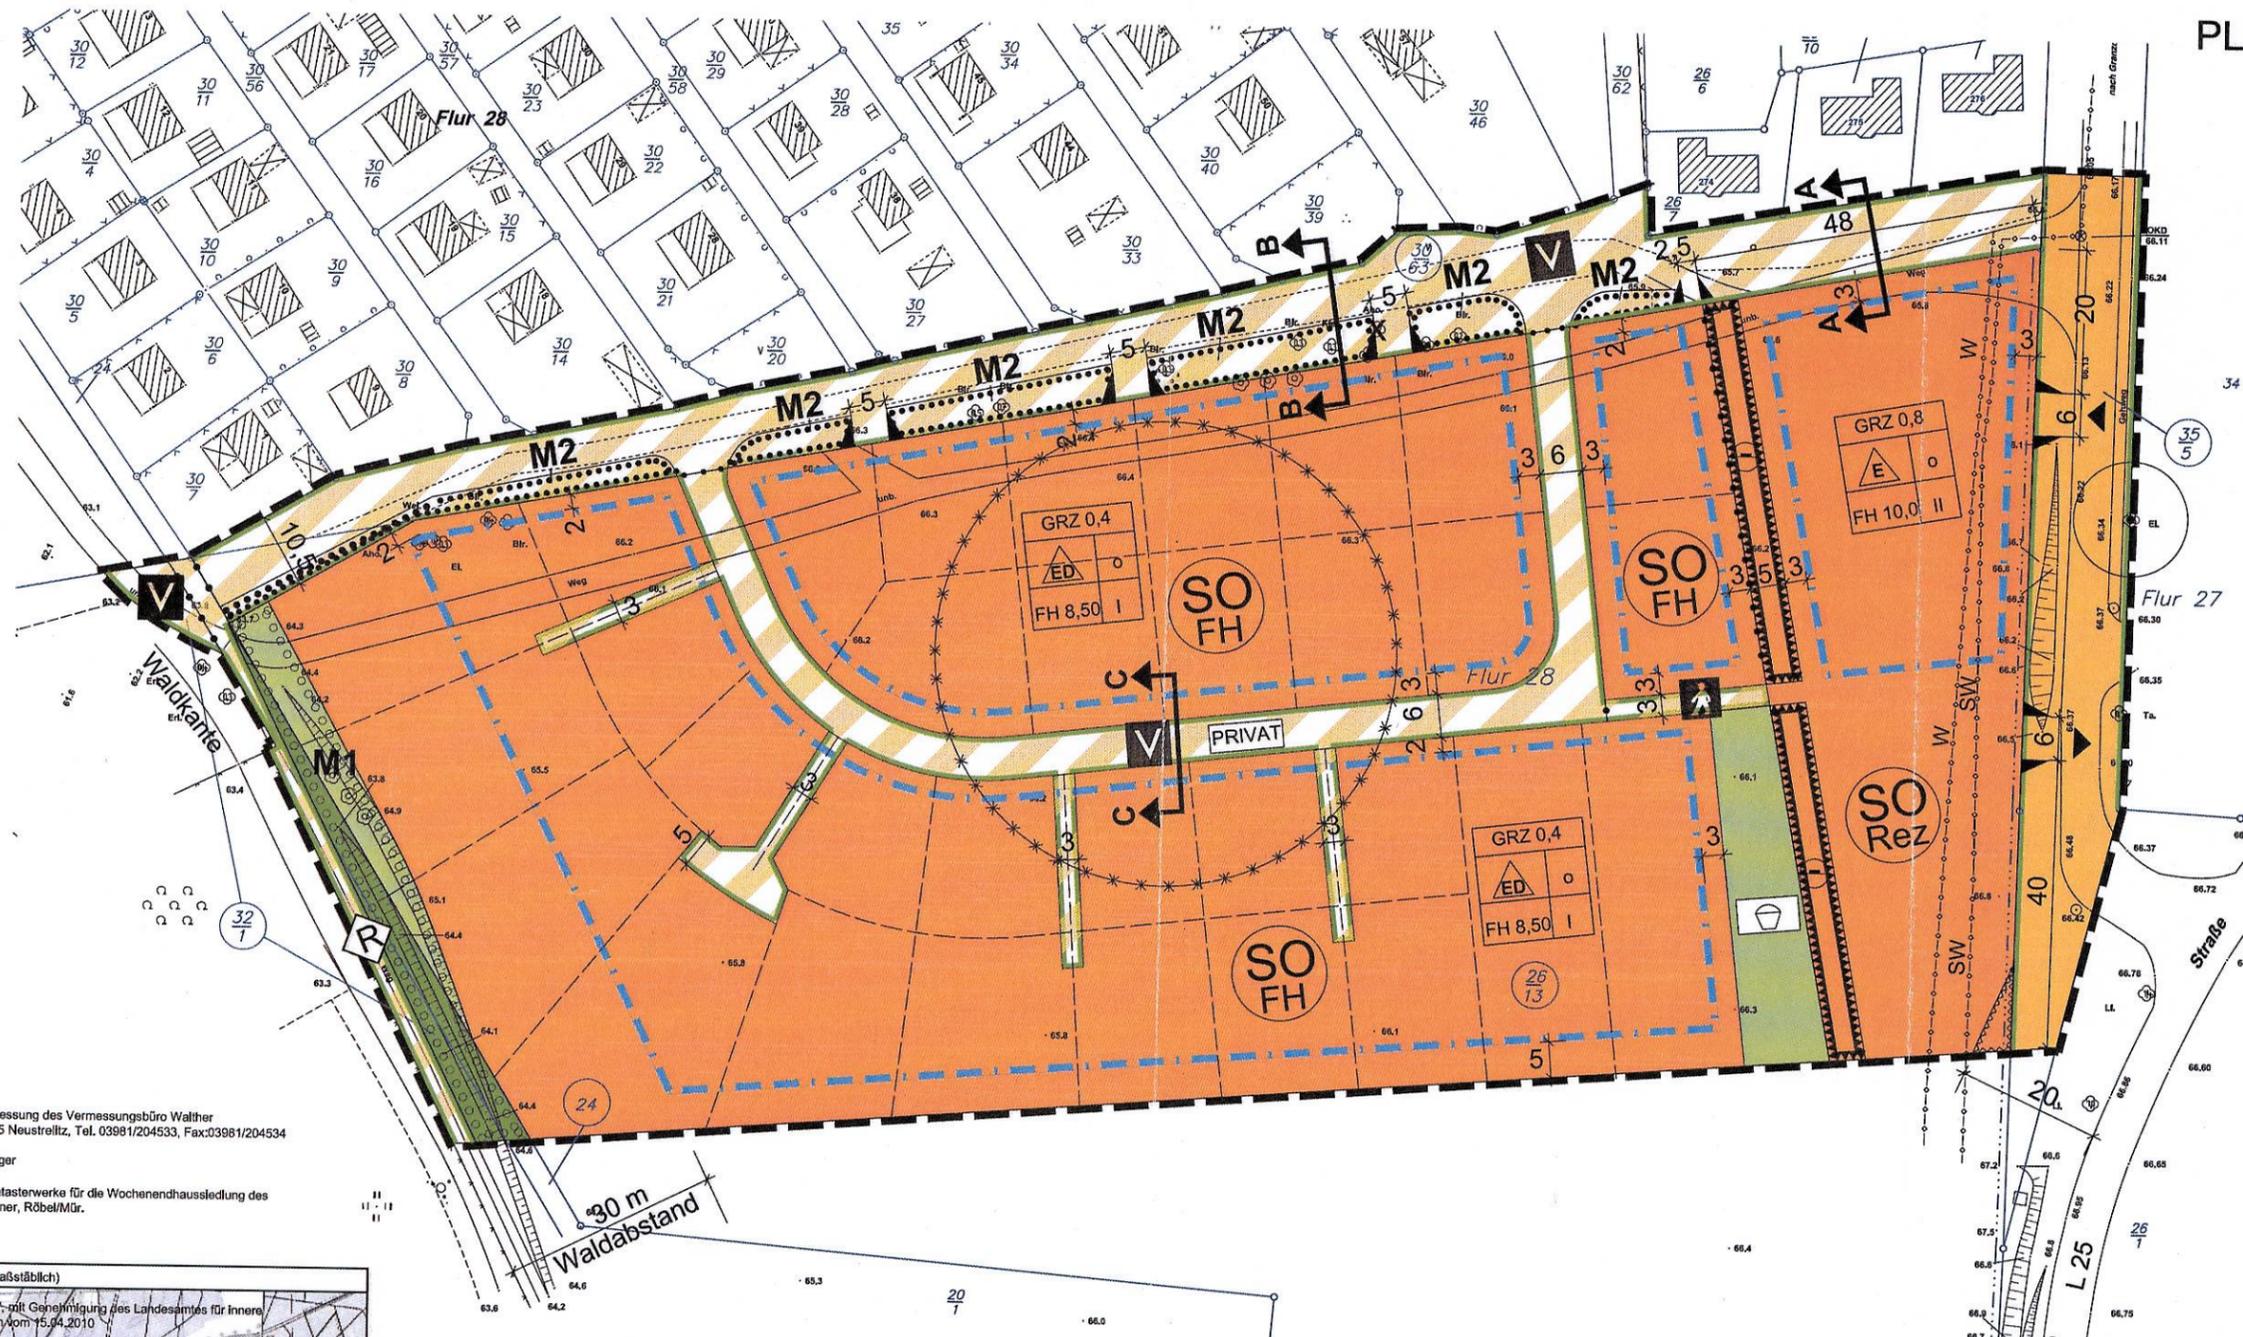


Bebauungsplan B 13 / 93 "Ferienpark Granzow" der Stadt Mirow

PLAN (TEIL A)

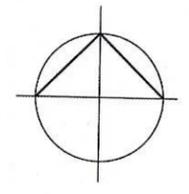


Kartengrundlage:
 Lage- und Höhenvermessung des Vermessungsbüro Walther
 Mühlenstraße 8, 17235 Neustrelitz, Tel. 03981/204533, Fax: 03981/204534
 vom 01.06.2010
 Lagebezug: Gauß-Krüger
 Höhenbezug: HN
 mit Übernahme der Katasterwerke für die Wochenendhausleitung des
 Vermessungsbüro Börner, Röbel/Mü.

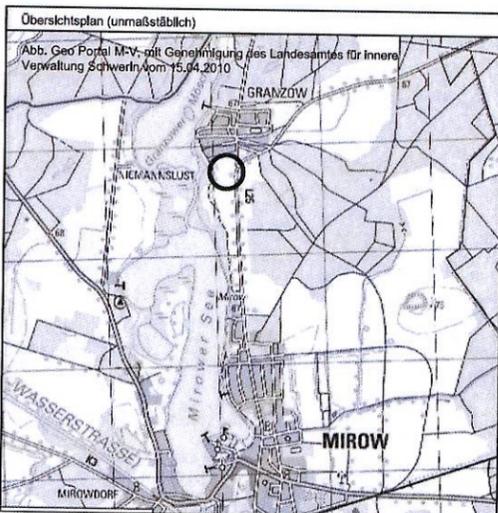


Regelquerschnitte
 Informell (unmaßstäblich)



Schnitt A - A

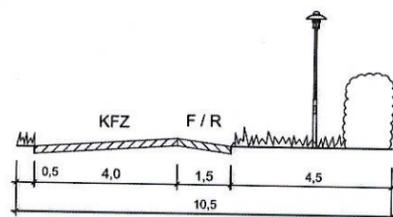

Schnitt B - B

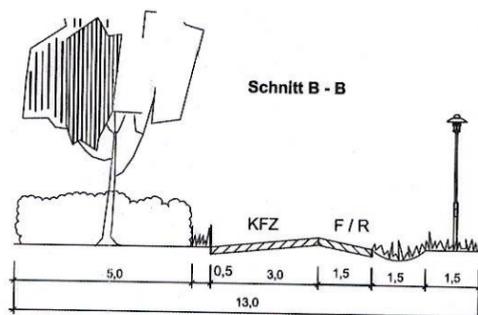

Schnitt C - C

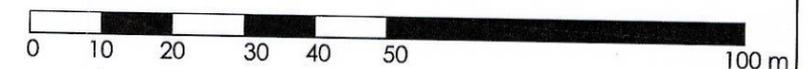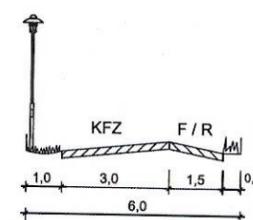

**Bebauungsplan Nr. 13 / 93 "Ferienpark Granzow"
 der Stadt Mirow**

Erarbeitet:

SCHÖTZE & WAGNER

Stand:

- Entwurf - 11 / 2011

Ziegelbergstr. 8, 17033 Neubrandenburg, Tel. (0395) 544 25 60, Fax: (0395) 544 25 66

Teil 1