


Teil A - Planzeichnung

M 1 : 2.500

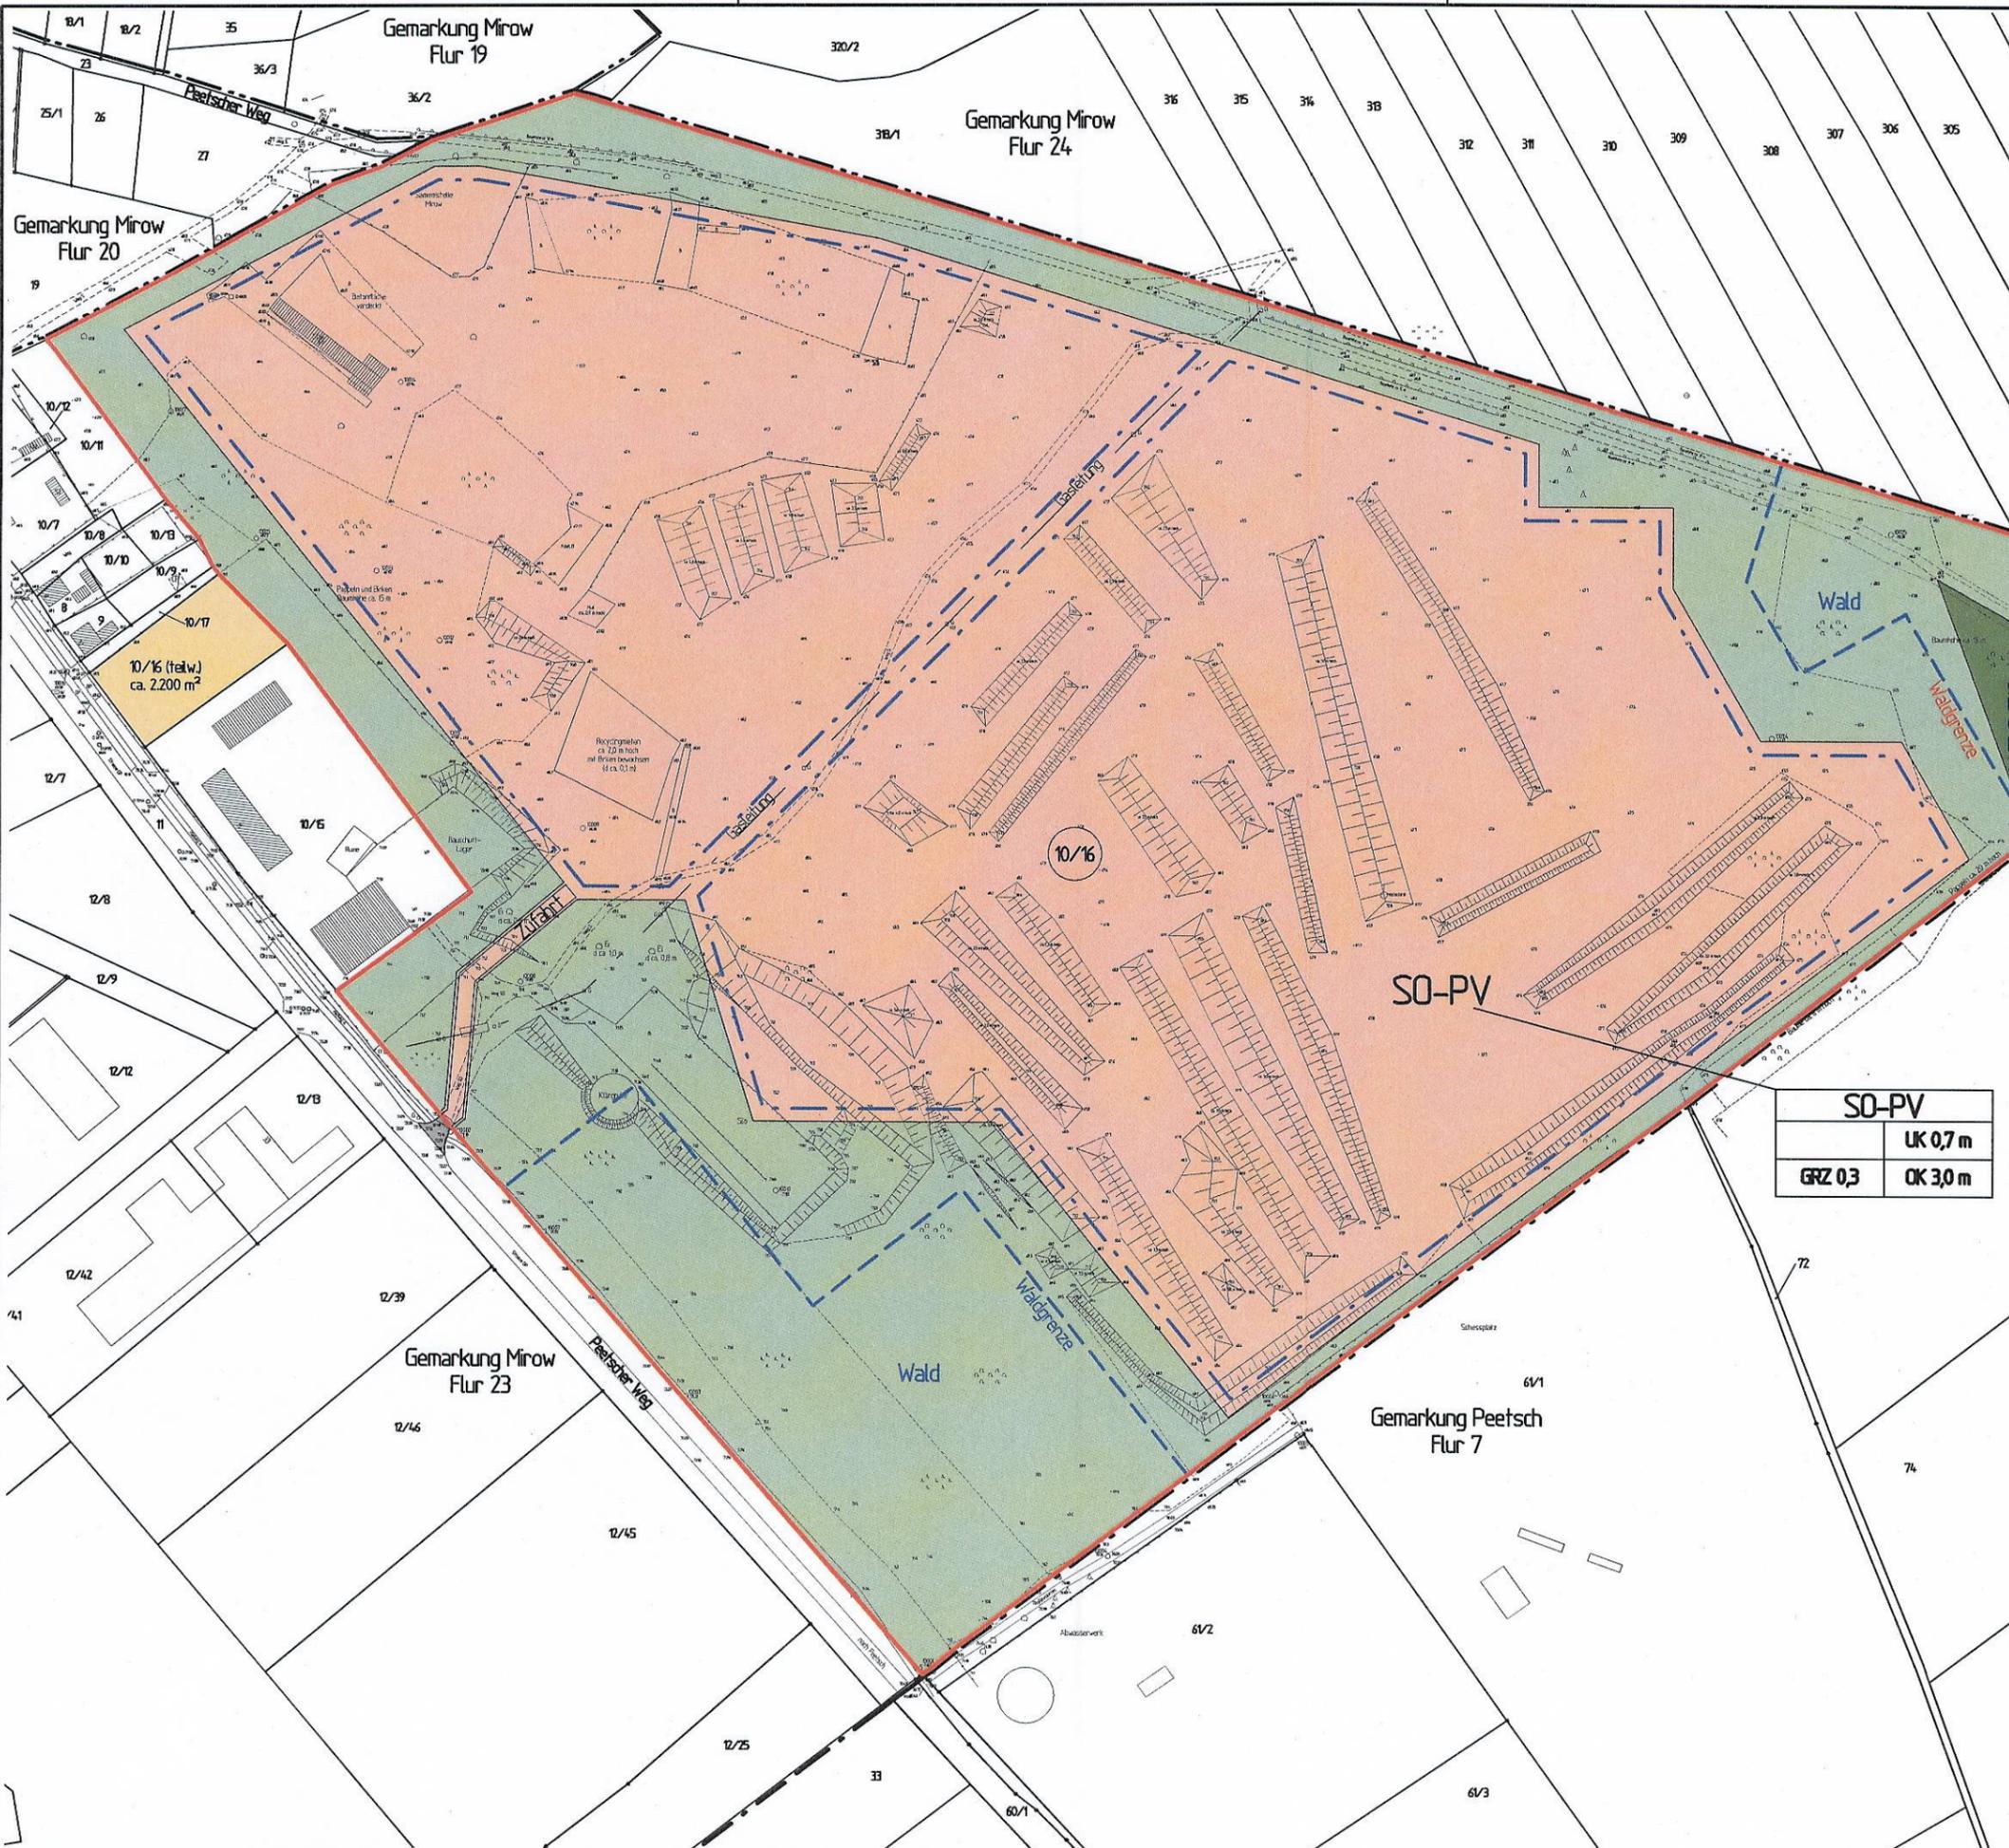

Gemarkung: Mirow
 Flur: 23
 Flurstück: 10/16 (teilw.)
 Fläche: 245.700 m² (24,6 ha)



| | |
|----------------|---|
| | Sondergebiet Photovoltaikanlage (ca. 163.400 m ²) |
| | Umgrenzung von Flächen für Maßnahmen zum Schutz, zur Pflege und zur Entwicklung von Natur und Landschaft bzw. für die Erhaltung von Bäumen, Sträuchern und sonstigen Bepflanzungen (ca. 82.300 m ²) |
| | Grenze des räumlichen Geltungsbereiches des B-Planes (ca. 245.700 m ²) |
| | Baugrenze (Baufeld ca. 150.800) (B1 ca. 56.000 + B2 ca. 94.800) |
| | vorh. Zufahrt vom Peetscher Weg |
| | Teil des Flurstückes 10/16 außerhalb des B-Planes |
| | Flurgrenze |
| | Flurstücksgrenze |
| Mirow | Gemarkung |
| Flur 23 | Flurbezeichnung |
| 10/16 | Flurstücksbezeichnung |
| | Gebäudebestand (laut Kataster) |

| | |
|--------------|----------|
| SO-PV | |
| | UK 0,7 m |
| GRZ 0,3 | OK 3,0 m |

Bauplanungsbüro Dipl.-Ing.(FH) Ute Grünwald
 Lange Str. 38, 18507 Grimm
 Tel./Fax: (038326) 65872/65870

solar-projektworld - Lothar Richter
 Kieler Str. 78, 24340 Eckernförde
 Tel./Fax: (04351) 477715/477762

Darstellung:
 VORENTWURF (Teil 1) zur Satzung zum
 Bebauungsplan Nr. 2/2010
 "Solarpark Aastannenweg" der Stadt Mirow

Stadt Mirow im Amt Mecklenburgische Kleinseenplatte
 R.- Breitscheid- Str. 24, 17252 Mirow

Datum: 30.04.2012
 Maßstab: 1 : 2.500

Plangrundlage ist der Bestandsplan als Lage- und Höhenplan M 1:500 erstellt durch das Vermessungsbüro Böhne aus Greifswald vom 08.08.2011 mit der Eintragung der vorhandenen Gebäude und der Flurstücksgrenzen