


Teil A - Planzeichnung

M 1 : 2.500

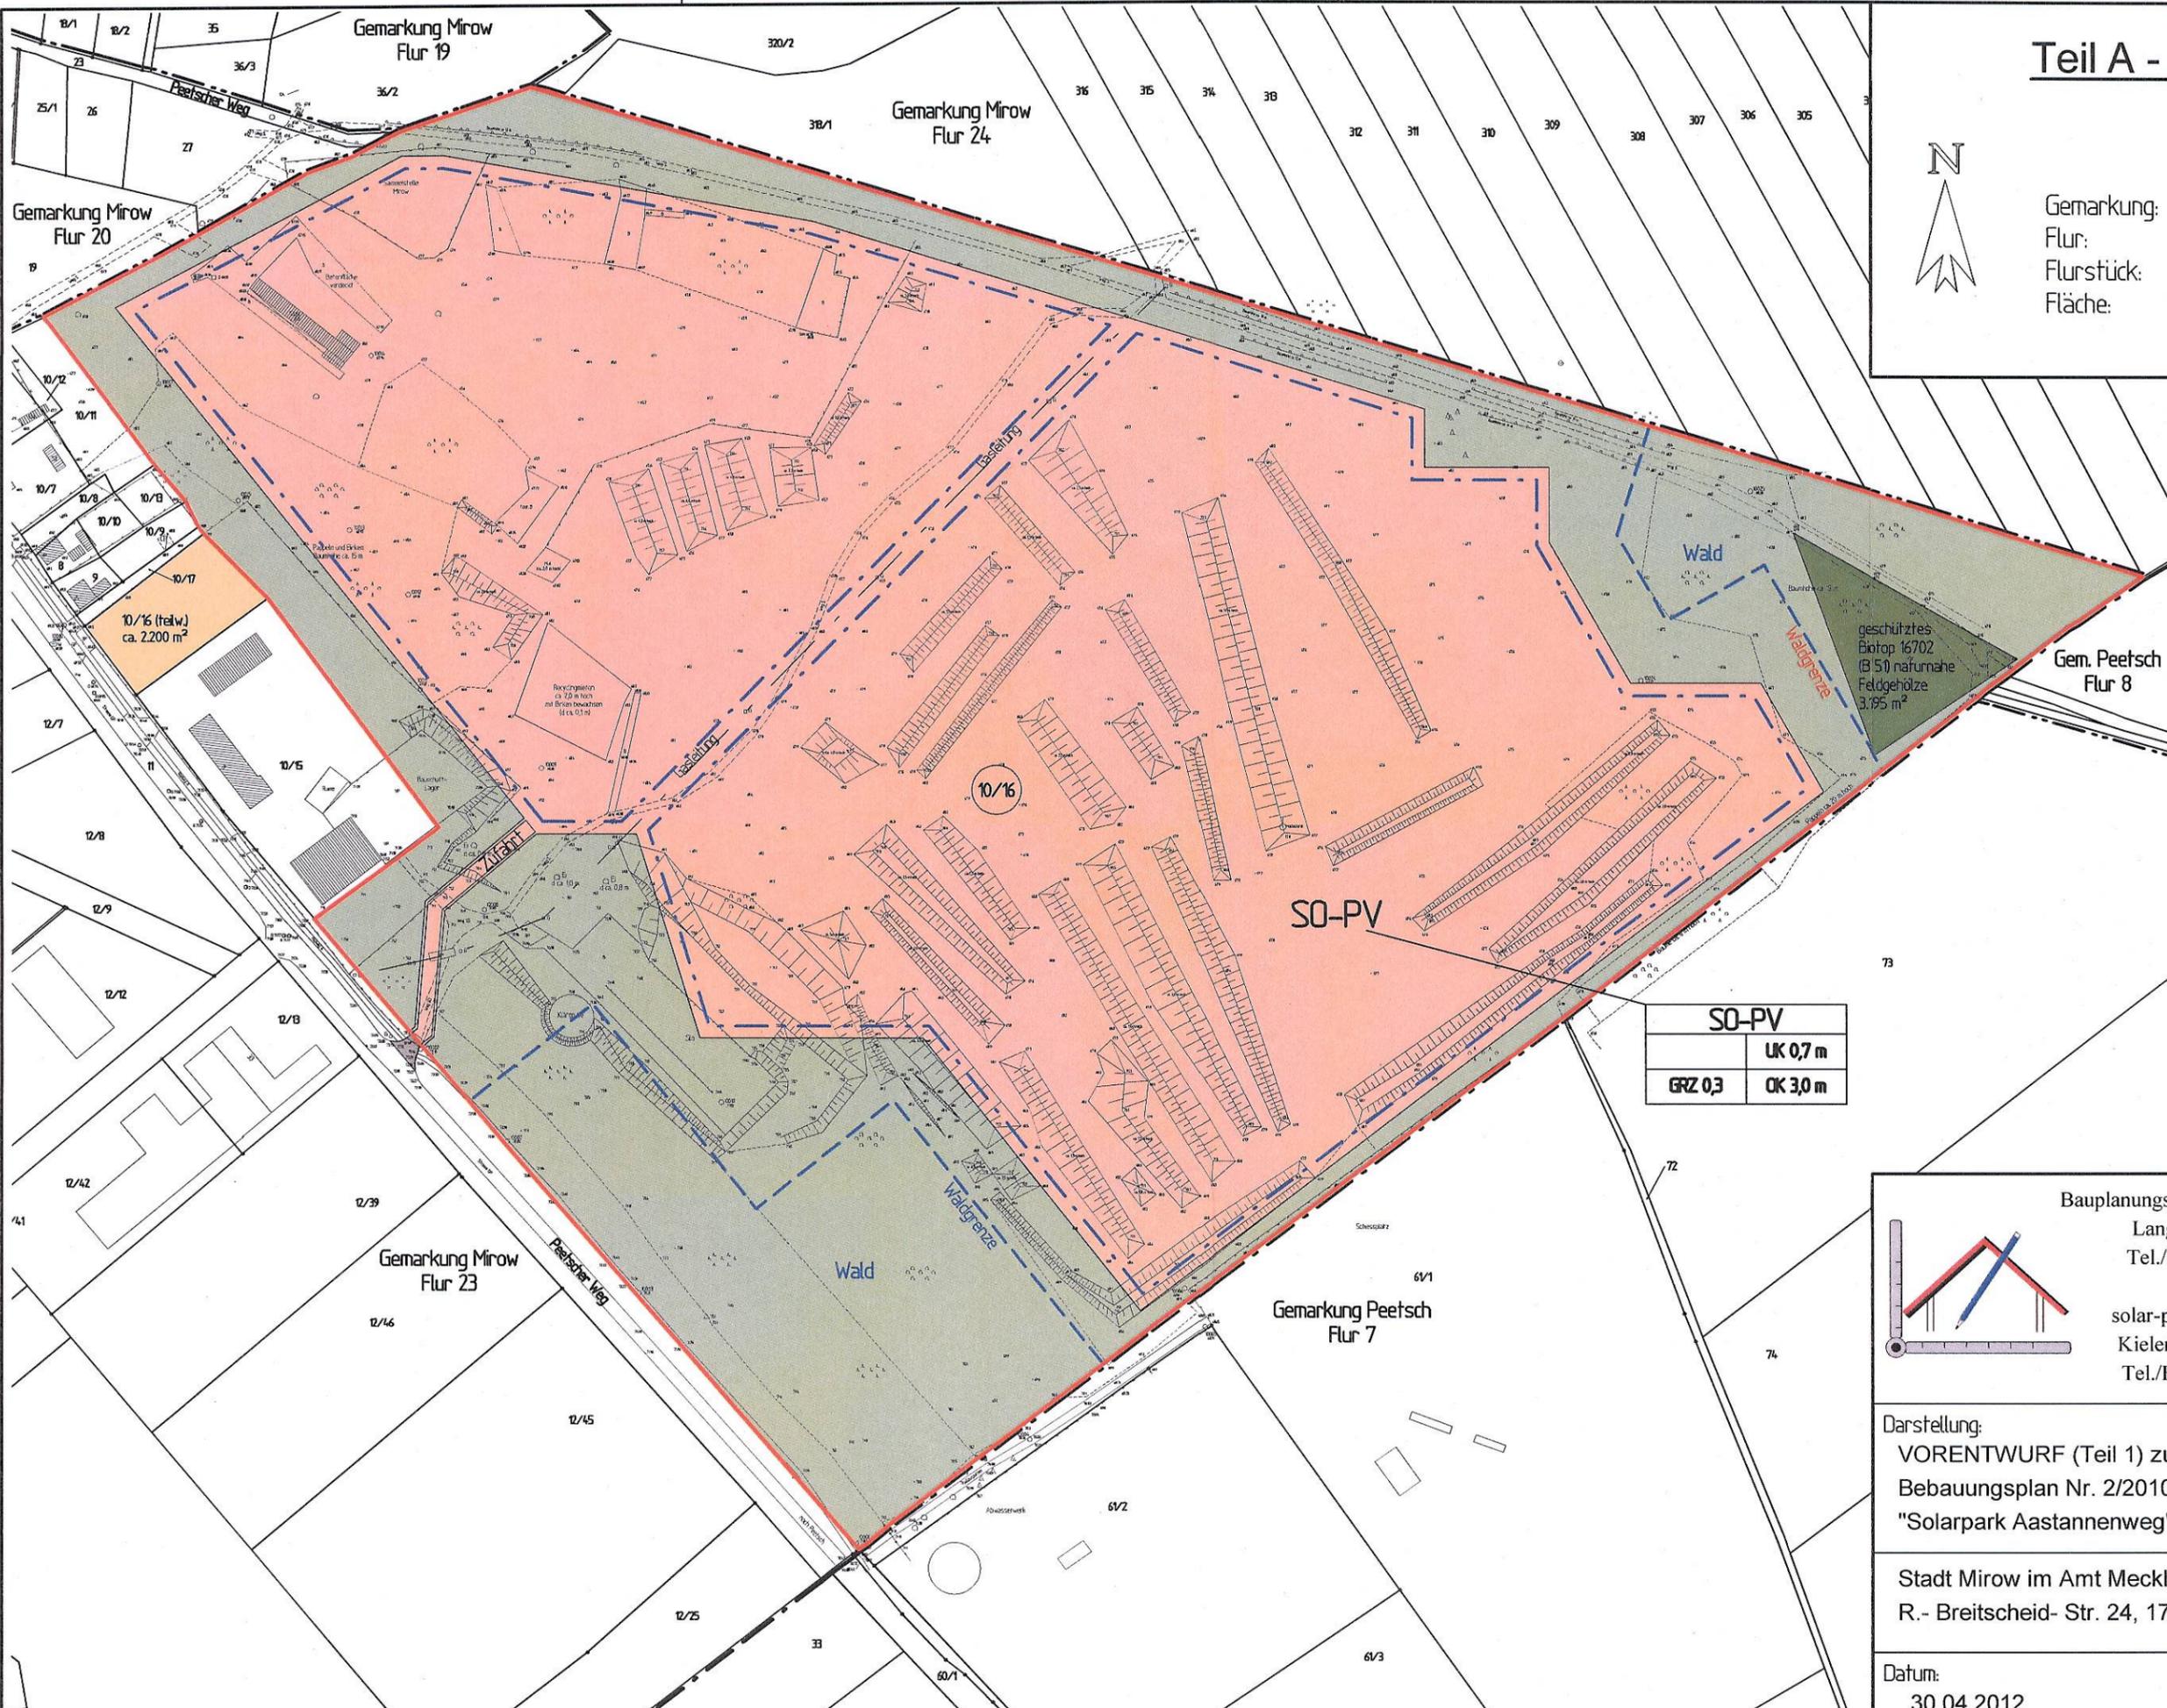

Gemarkung: Mirow
 Flur: 23
 Flurstück: 10/16 (teilw.)
 Fläche: 245.700 m² (24,6 ha)



	SO-PV Sondergebiet Photovoltaikanlage (ca. 163.400 m ²)
	Umgrenzung von Flächen für Maßnahmen zum Schutz, zur Pflege und zur Entwicklung von Natur und Landschaft bzw. für die Erhaltung von Bäumen, Sträuchern und sonstigen Bepflanzungen (ca. 82.300 m ²)
	Grenze des räumlichen Geltungsbereiches des B-Planes (ca. 245.700 m ²)
	Baugrenze (Baufeld ca. 150.800) (B1 ca. 56.000 + B2 ca. 94.800)
	vorh. Zufahrt vom Peetscher Weg
	Teil des Flurstückes 10/16 außerhalb des B-Planes
	Flurgrenze
	Flurstücksgrenze
Mirow	Gemarkung
Flur 23	Flurbezeichnung
10/16	Flurstücksbezeichnung
	Gebäudebestand (laut Kataster)

SO-PV	
UK 0,7 m	
GRZ 0,3	OK 3,0 m

Bauplanungsbüro Dipl.-Ing.(FH) Ute Grünwald
 Lange Str. 38, 18507 Grimmen
 Tel./Fax: (038326) 65872/65870

solar-projektworld - Lothar Richter
 Kieler Str. 78, 24340 Eckernförde
 Tel./Fax: (04351) 477715/477762

Darstellung:
 VORENTWURF (Teil 1) zur Satzung zum
 Bebauungsplan Nr. 2/2010
 "Solarpark Aastannenweg" der Stadt Mirow

Stadt Mirow im Amt Mecklenburgische Kleinseenplatte
 R.- Breitscheid- Str. 24, 17252 Mirow

Datum:
 30.04.2012

Maßstab:
 1 : 2.500

Plangrundlage ist der Bestandsplan als Lage- und Höhenplan M 1:500 erstellt durch das Vermessungsbüro Böhne aus Greifswald vom 08.08.2011 mit der Eintragung der vorhandenen Gebäude und der Flurstücksgrenzen