


Satzung der Stadt Mirow

Über den Vorhabenbezogenen Bebauungsplan Nr.05/2001 "Caravanplatz" (Mirow,Schloßstr.15)

Aufgrund des § 10 des Baugesetzbuches (BauGB) i.d.F. der Bekanntmachung vom 27. August 1997 (BGBl. I S.2141) wird nach der Beschlußfassung durch die Stadtvertretung Mirow vom und mit Genehmigung der höheren Verwaltungsbehörde vom folgende Satzung über den Vorhabenbezogenen Bebauungsplan Nr. 05 "Caravanplatz" (Schloßstrasse 15) bestehend aus der Planzeichnung (Teil A) und dem Text (Teil B) erlassen:



Kartengrundlage:
Flurkarte Flur 7 / Gemarkung Mirow im M 1:500.
Der Bestand ist aus vorhandenen Vermessungsunterlagen bzw. nach örtlicher Begehung ergänzt worden.

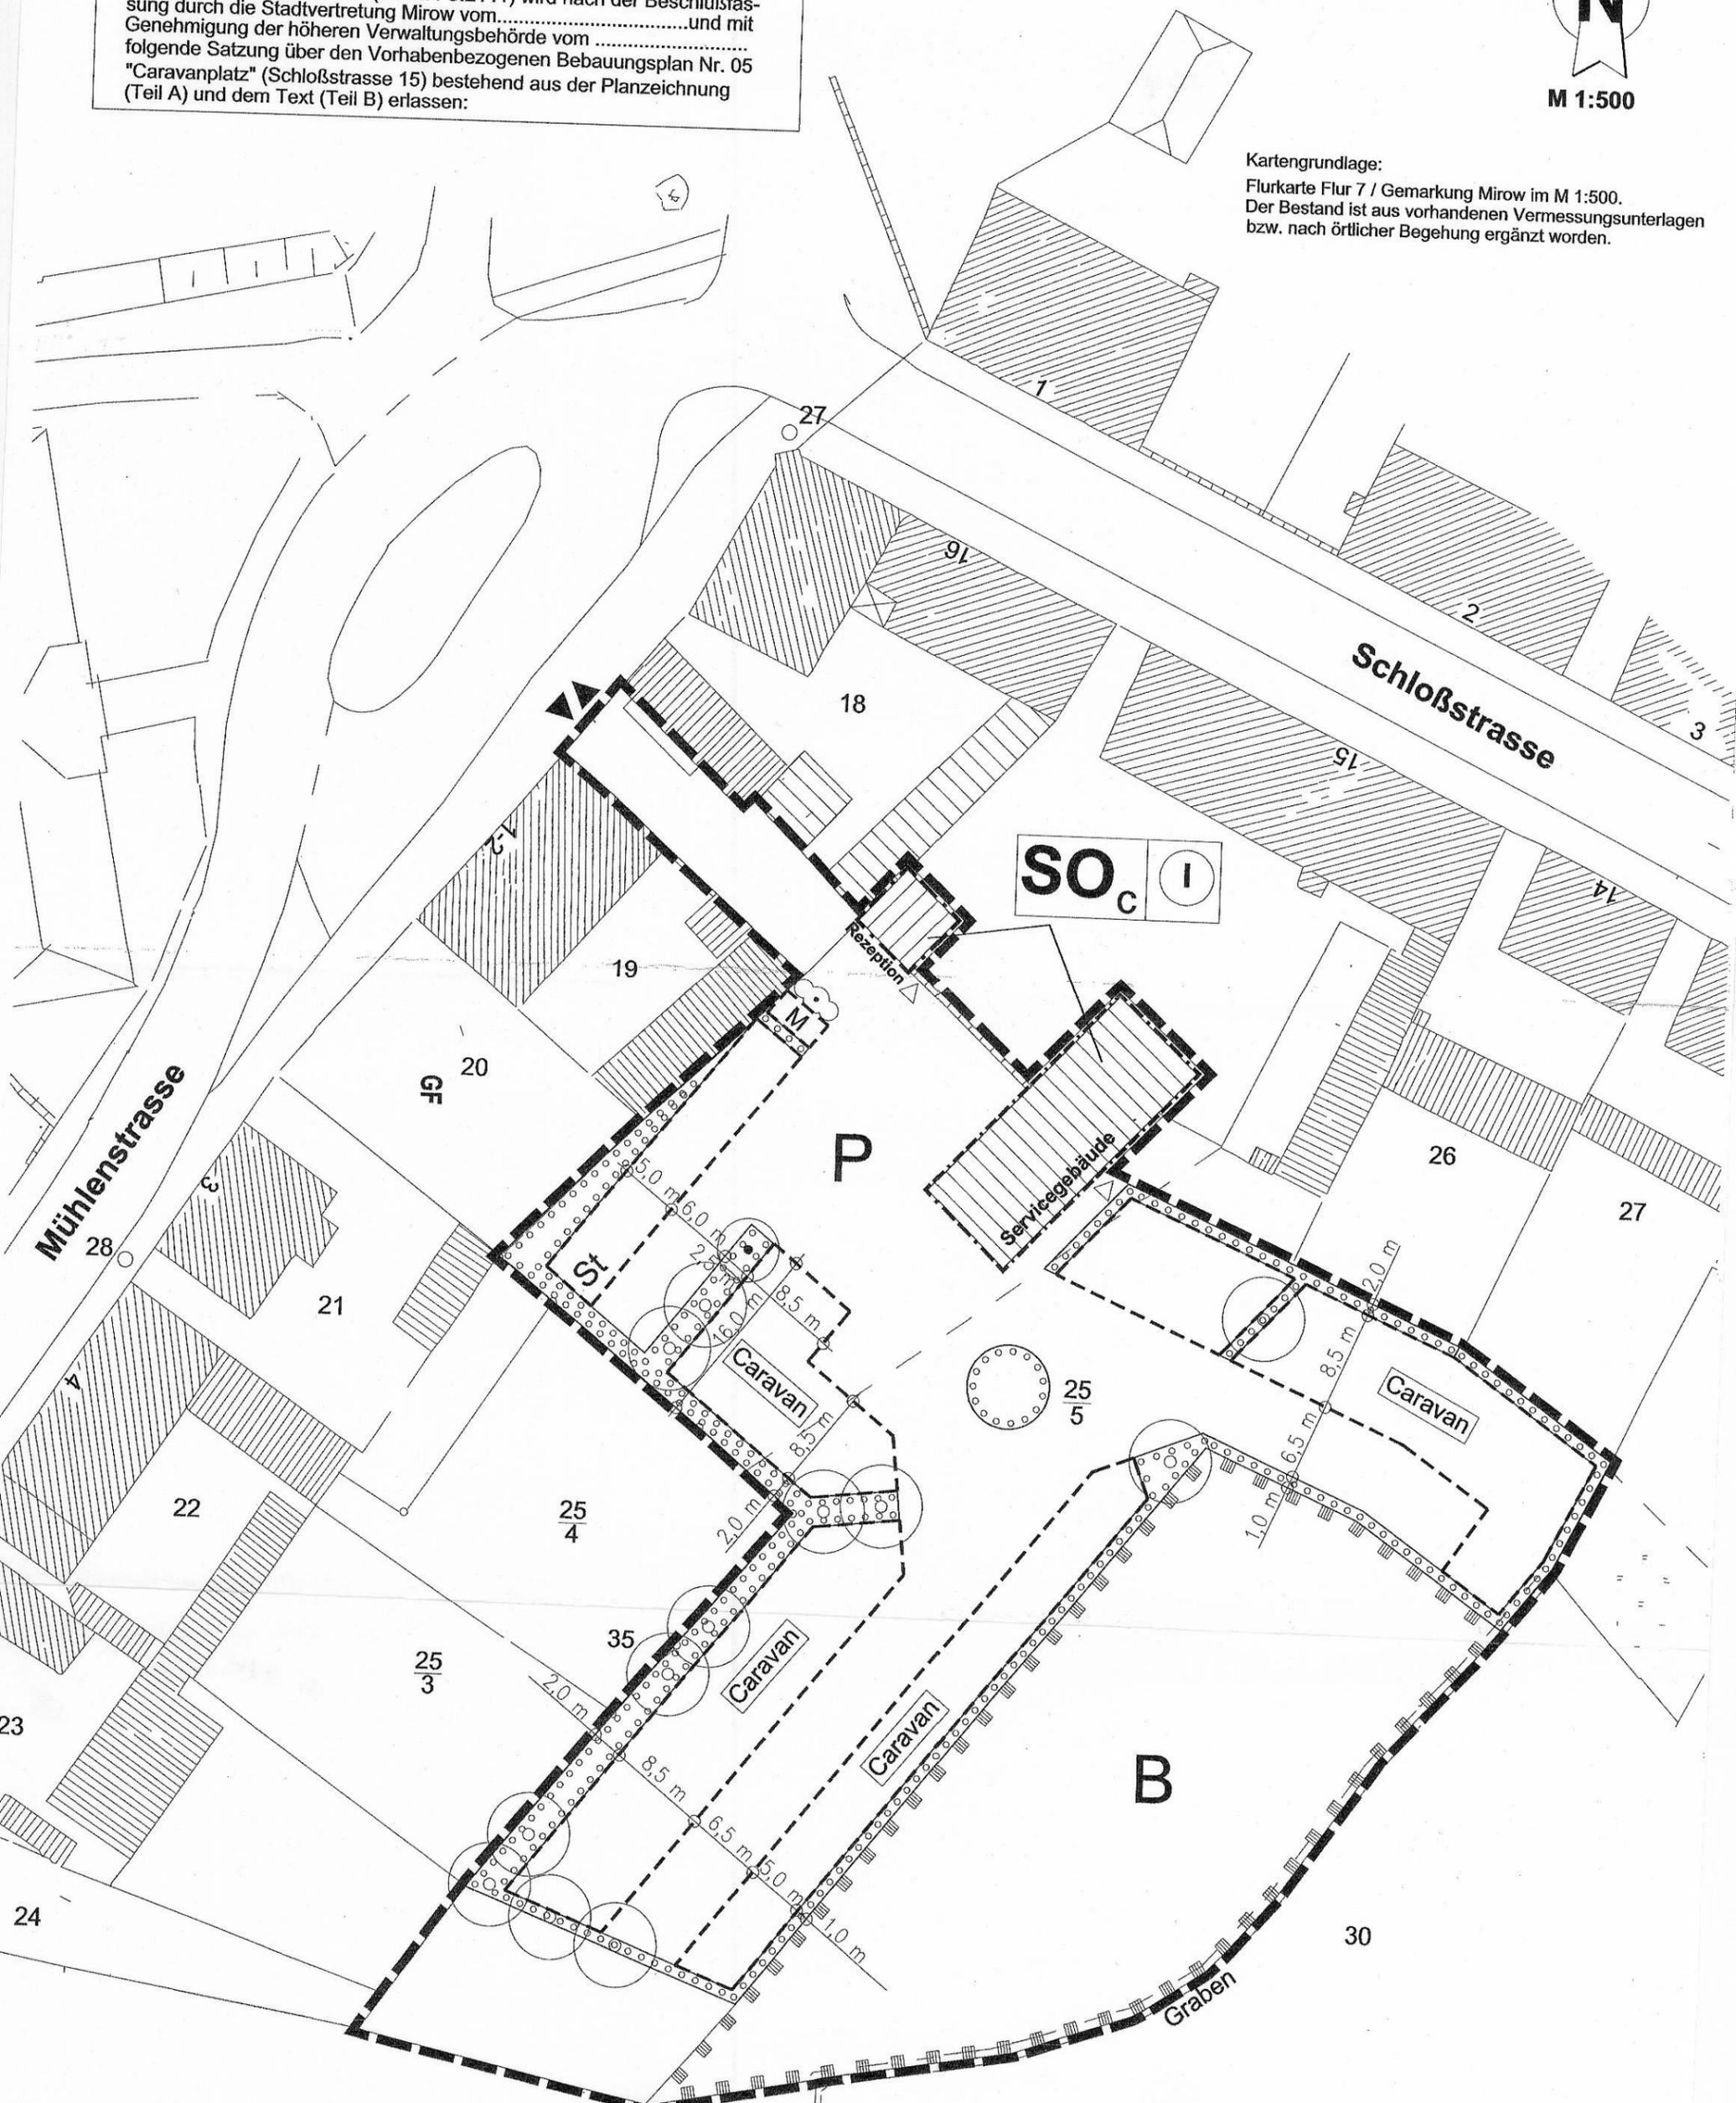

Planzeichnung (Teil A)