



Kataster- und Vermessungsamt
für den Landkreis
Mecklenburgische Seenplatte

Platanenstr. 43
17033 Neubrandenburg


Auszug aus dem Liegenschaftskataster

Liegenschaftskarte MV 1:5000

Erstellt am 19.05.2016

Gemarkung: Neverin
Flur: 3
Flurstück: 138/1

Kreis: Landkreis Meckl. Seenplatte
Gemeinde: Neverin
Lage:

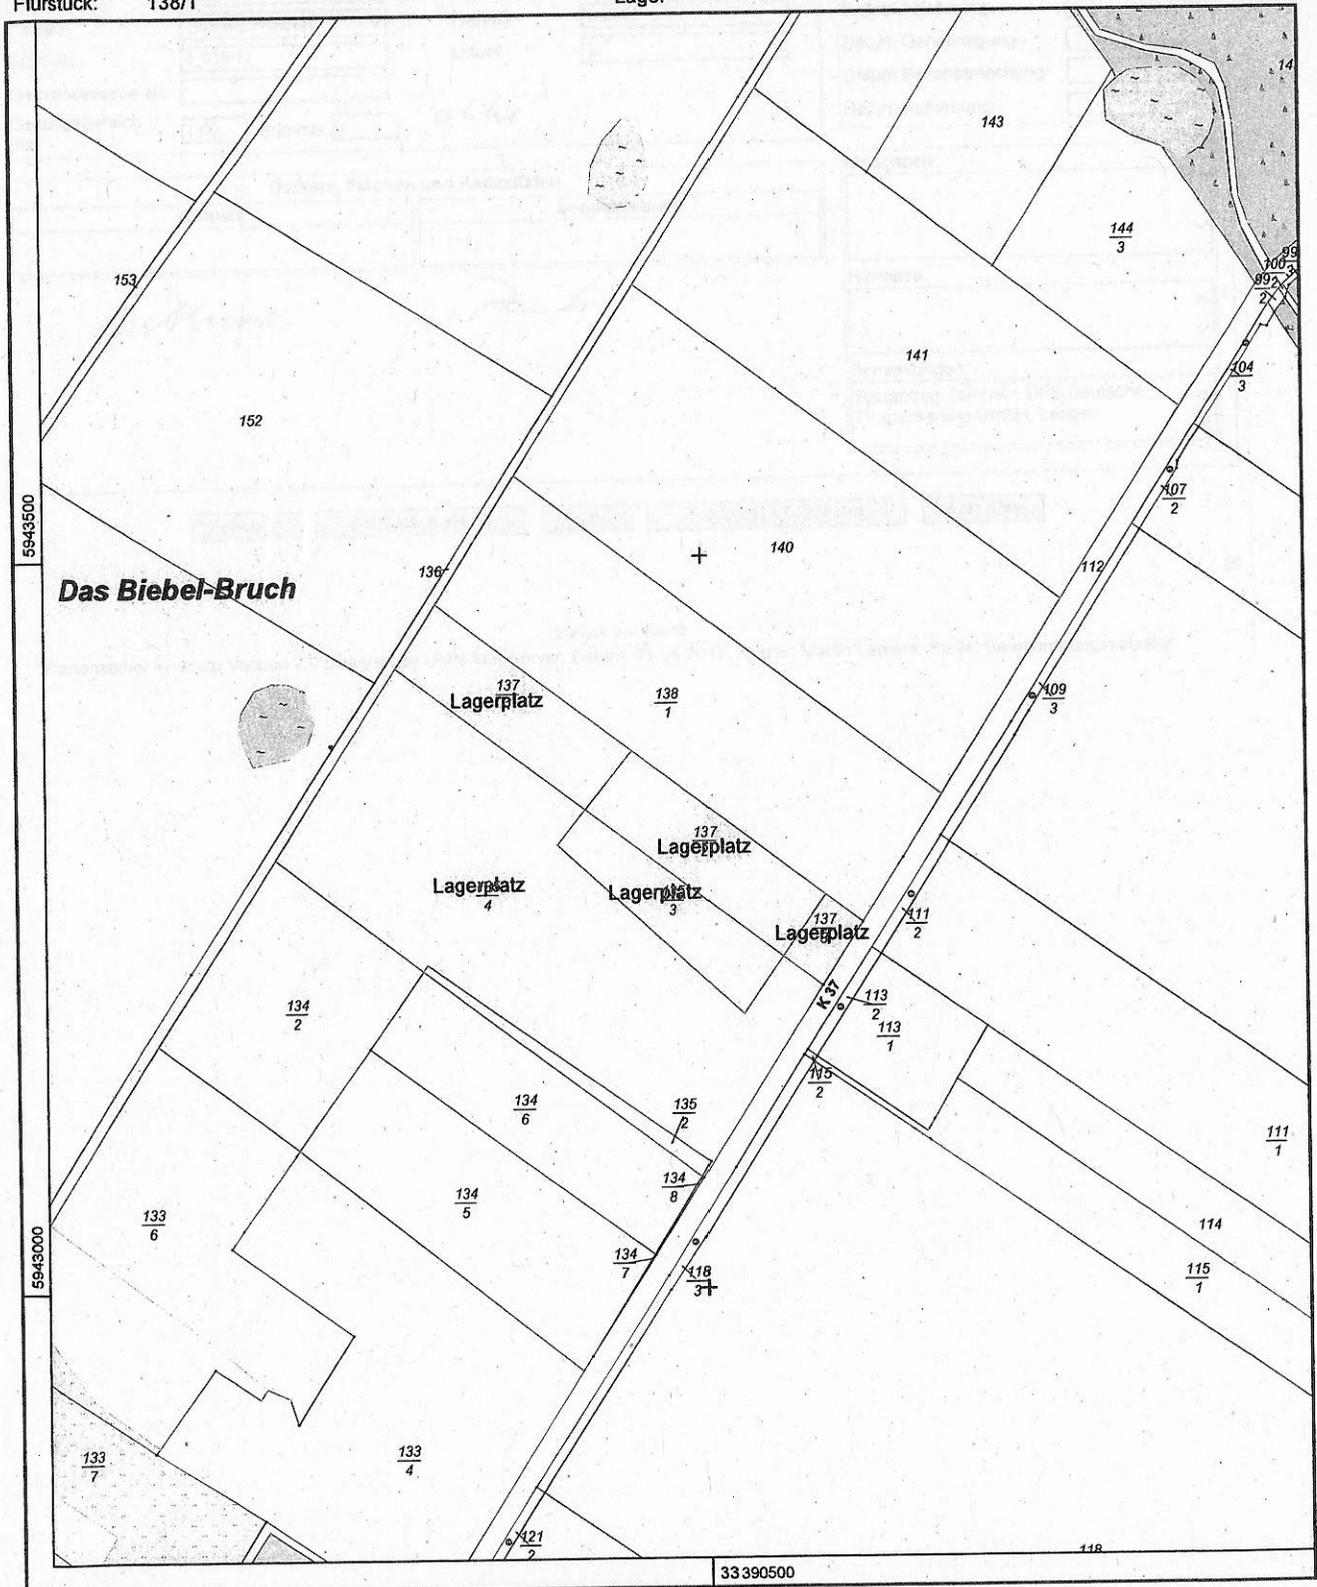

0 50 100 150 Meter

Maßstab 1:5000

© Vermessungs- und Geoinformationsbehörden Mecklenburg-Vorpommern
Vervielfältigung, Weiterverarbeitung, Umwandlung, Weitergabe an Dritte oder Veröffentlichung bedarf der Zustimmung
der zuständigen Vermessungs- und Geoinformationsbehörde. Davon ausgenommen sind Verwendungen zu
innerdienstlichen Zwecken oder zum eigenen, nicht gewerblichen Gebrauch (§ 34 Abs. 1 GeoVermG M-V).

21.04.2017