


Anlage 1 zu Infrastrukturstab Nord - ASt Kiel, Dez 3.9
Az 40-27-10/65MV vom 03.09.2010

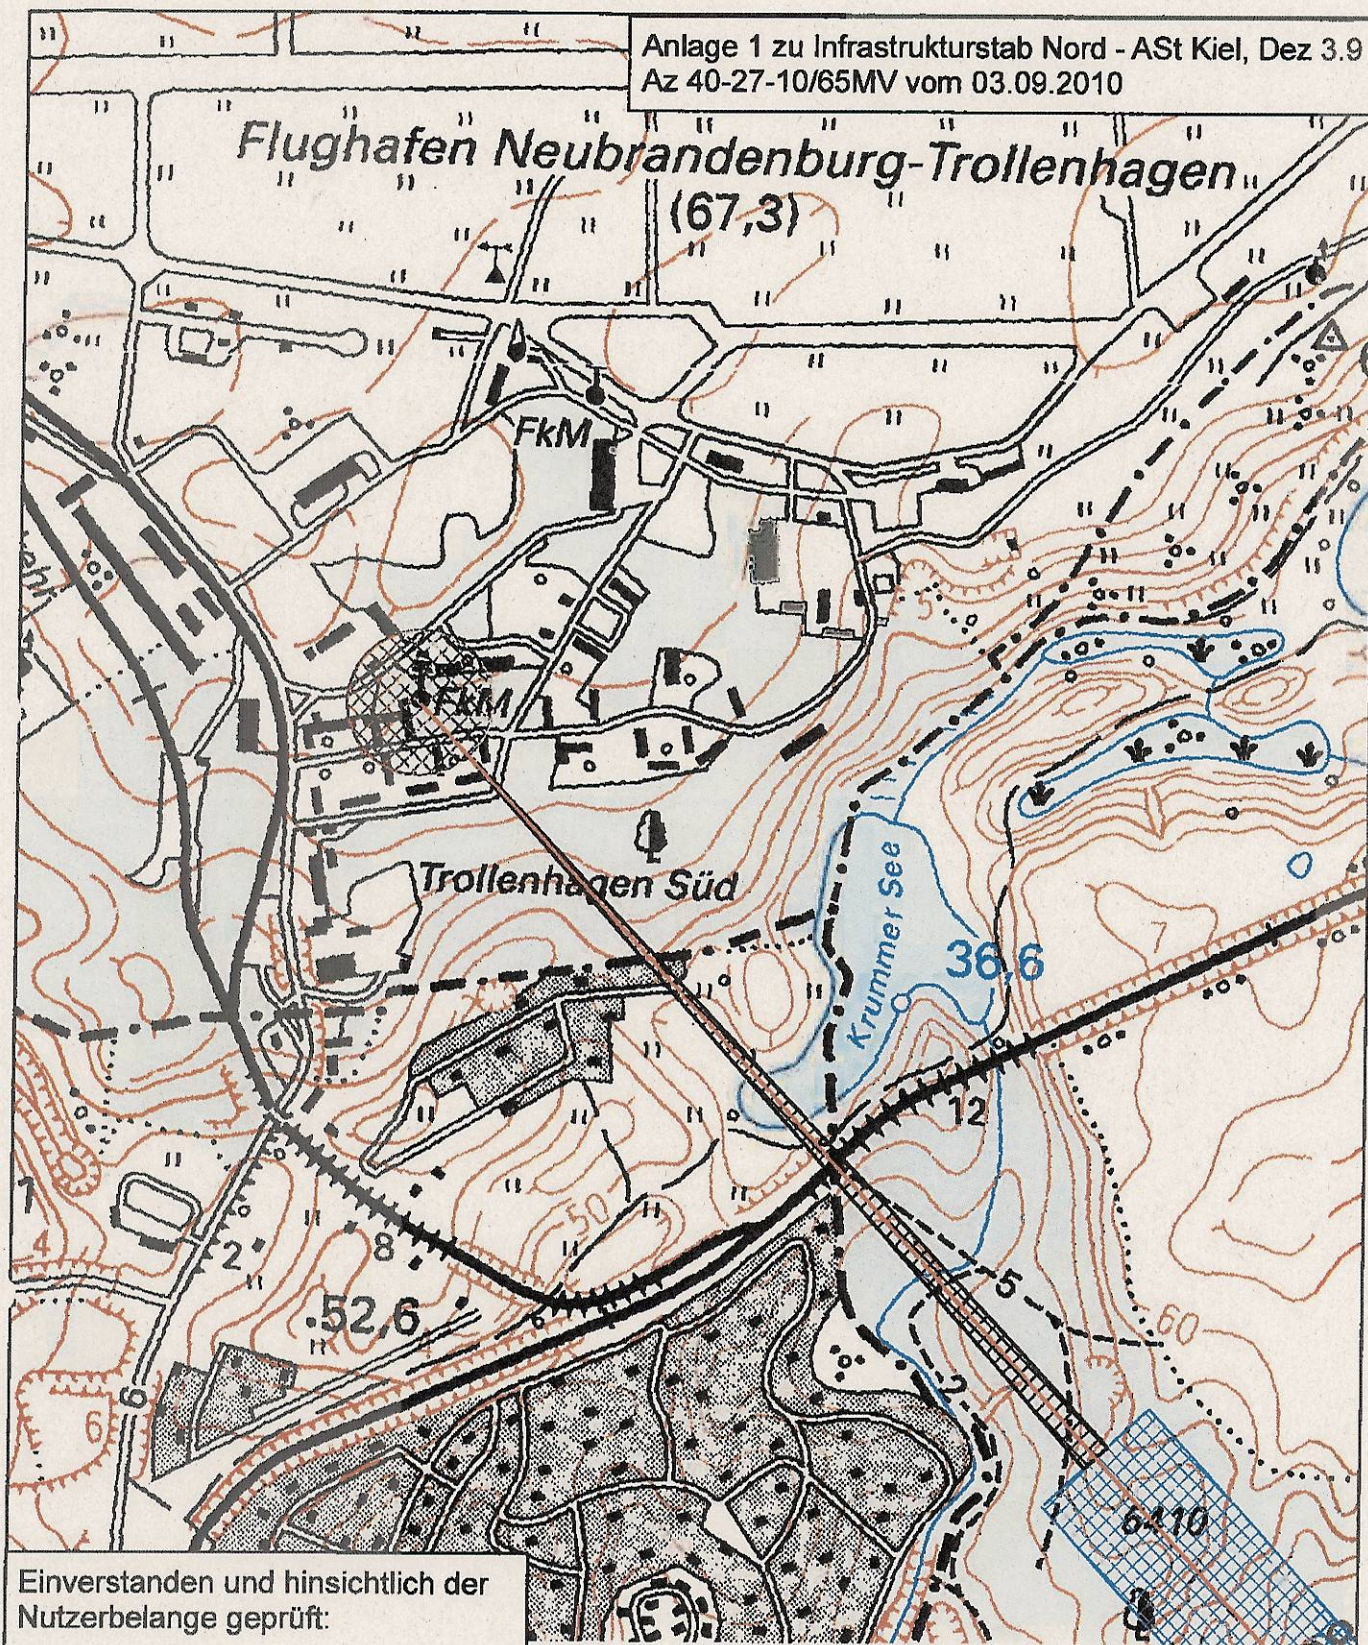

Einverstanden und hinsichtlich der
Nutzerbelange geprüft:

IT-AmtBw
- H 3 -

Koblenz, den 02.02.11

Im Auftrag

[Signature] Böcker, OTL

Legende

1:10.000

RiFu Schutzbereiche Trollenhagen HNR 154 (1)

Nr, Objekt, Radius

-  065 MV, Trollenhagen 1, 100 m
-  065 MV, Trollenhagen 1, <Null>
-  064 MV, Cölpin Trasse, 100 m