


Anlage 1 zu Infrastrukturstab Nord - ASt Kiel, Dez 3.9
Az 40-27-10/66 MV vom 03.09.2010

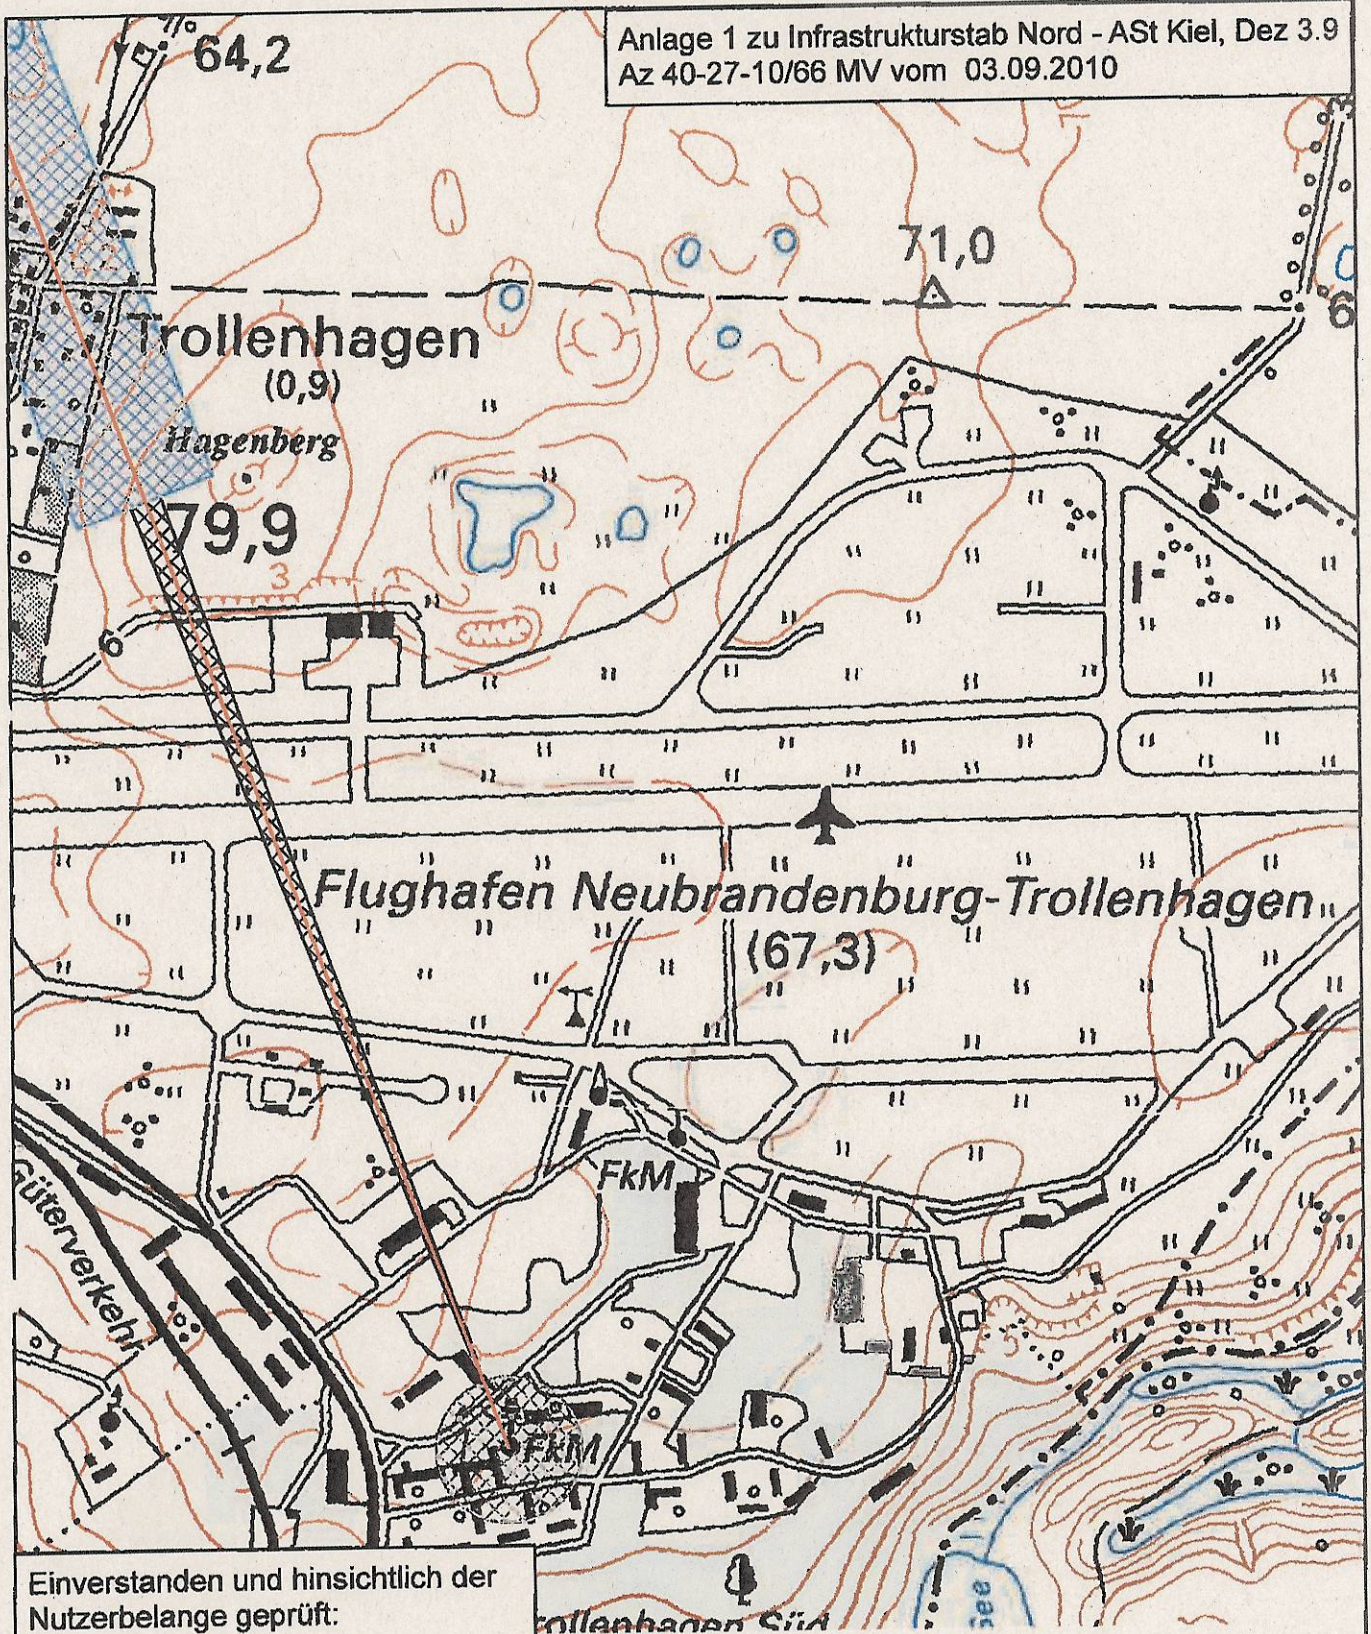

Einverstanden und hinsichtlich der
Nutzerbelange geprüft:

IT-AmtBw
- H 3 -

Koblenz, den 31.04.11

Im Auftrag

B. J. Böttcher, OTL

Legende

1:10.000

RiFu Schutzbereiche Trollenhagen HNR 154 (2)

Nr, Objekt, Radius

-  066 MV, Trollenhagen 2, 100 m
-  066 MV, Trollenhagen 2, <Null>
-  066 MV, Trollenhagen Trasse, 100 m