

Satzung der Gemeinde Altenhof


Amt Röbel-Müritz, Landkreis Müritz

über den vorhabenbezogenen Bebauungsplan Nr. 1

* Biogasanlage Altenhof *

für das Gebiet nordwestwärts der *Ortslage Altenhof*.

Der Bekanntmachung vom 23.09.2004 (BGBl. I, S. 2414), zuletzt geändert durch Artikel 4 des Gesetzes vom 31.07.2009 (BGBl. I, S. 2585, 2617), sowie nach § 86 der Landesbauordnung des Gesetzes vom 17.12.2009 (GVBl. M-V S. 729), wird nach Beschlussfassung der Gemeindevertretung vom folgende Satzung über den vorhabenbezogenen Bebauungsplan Nr. 1 beschlossen:

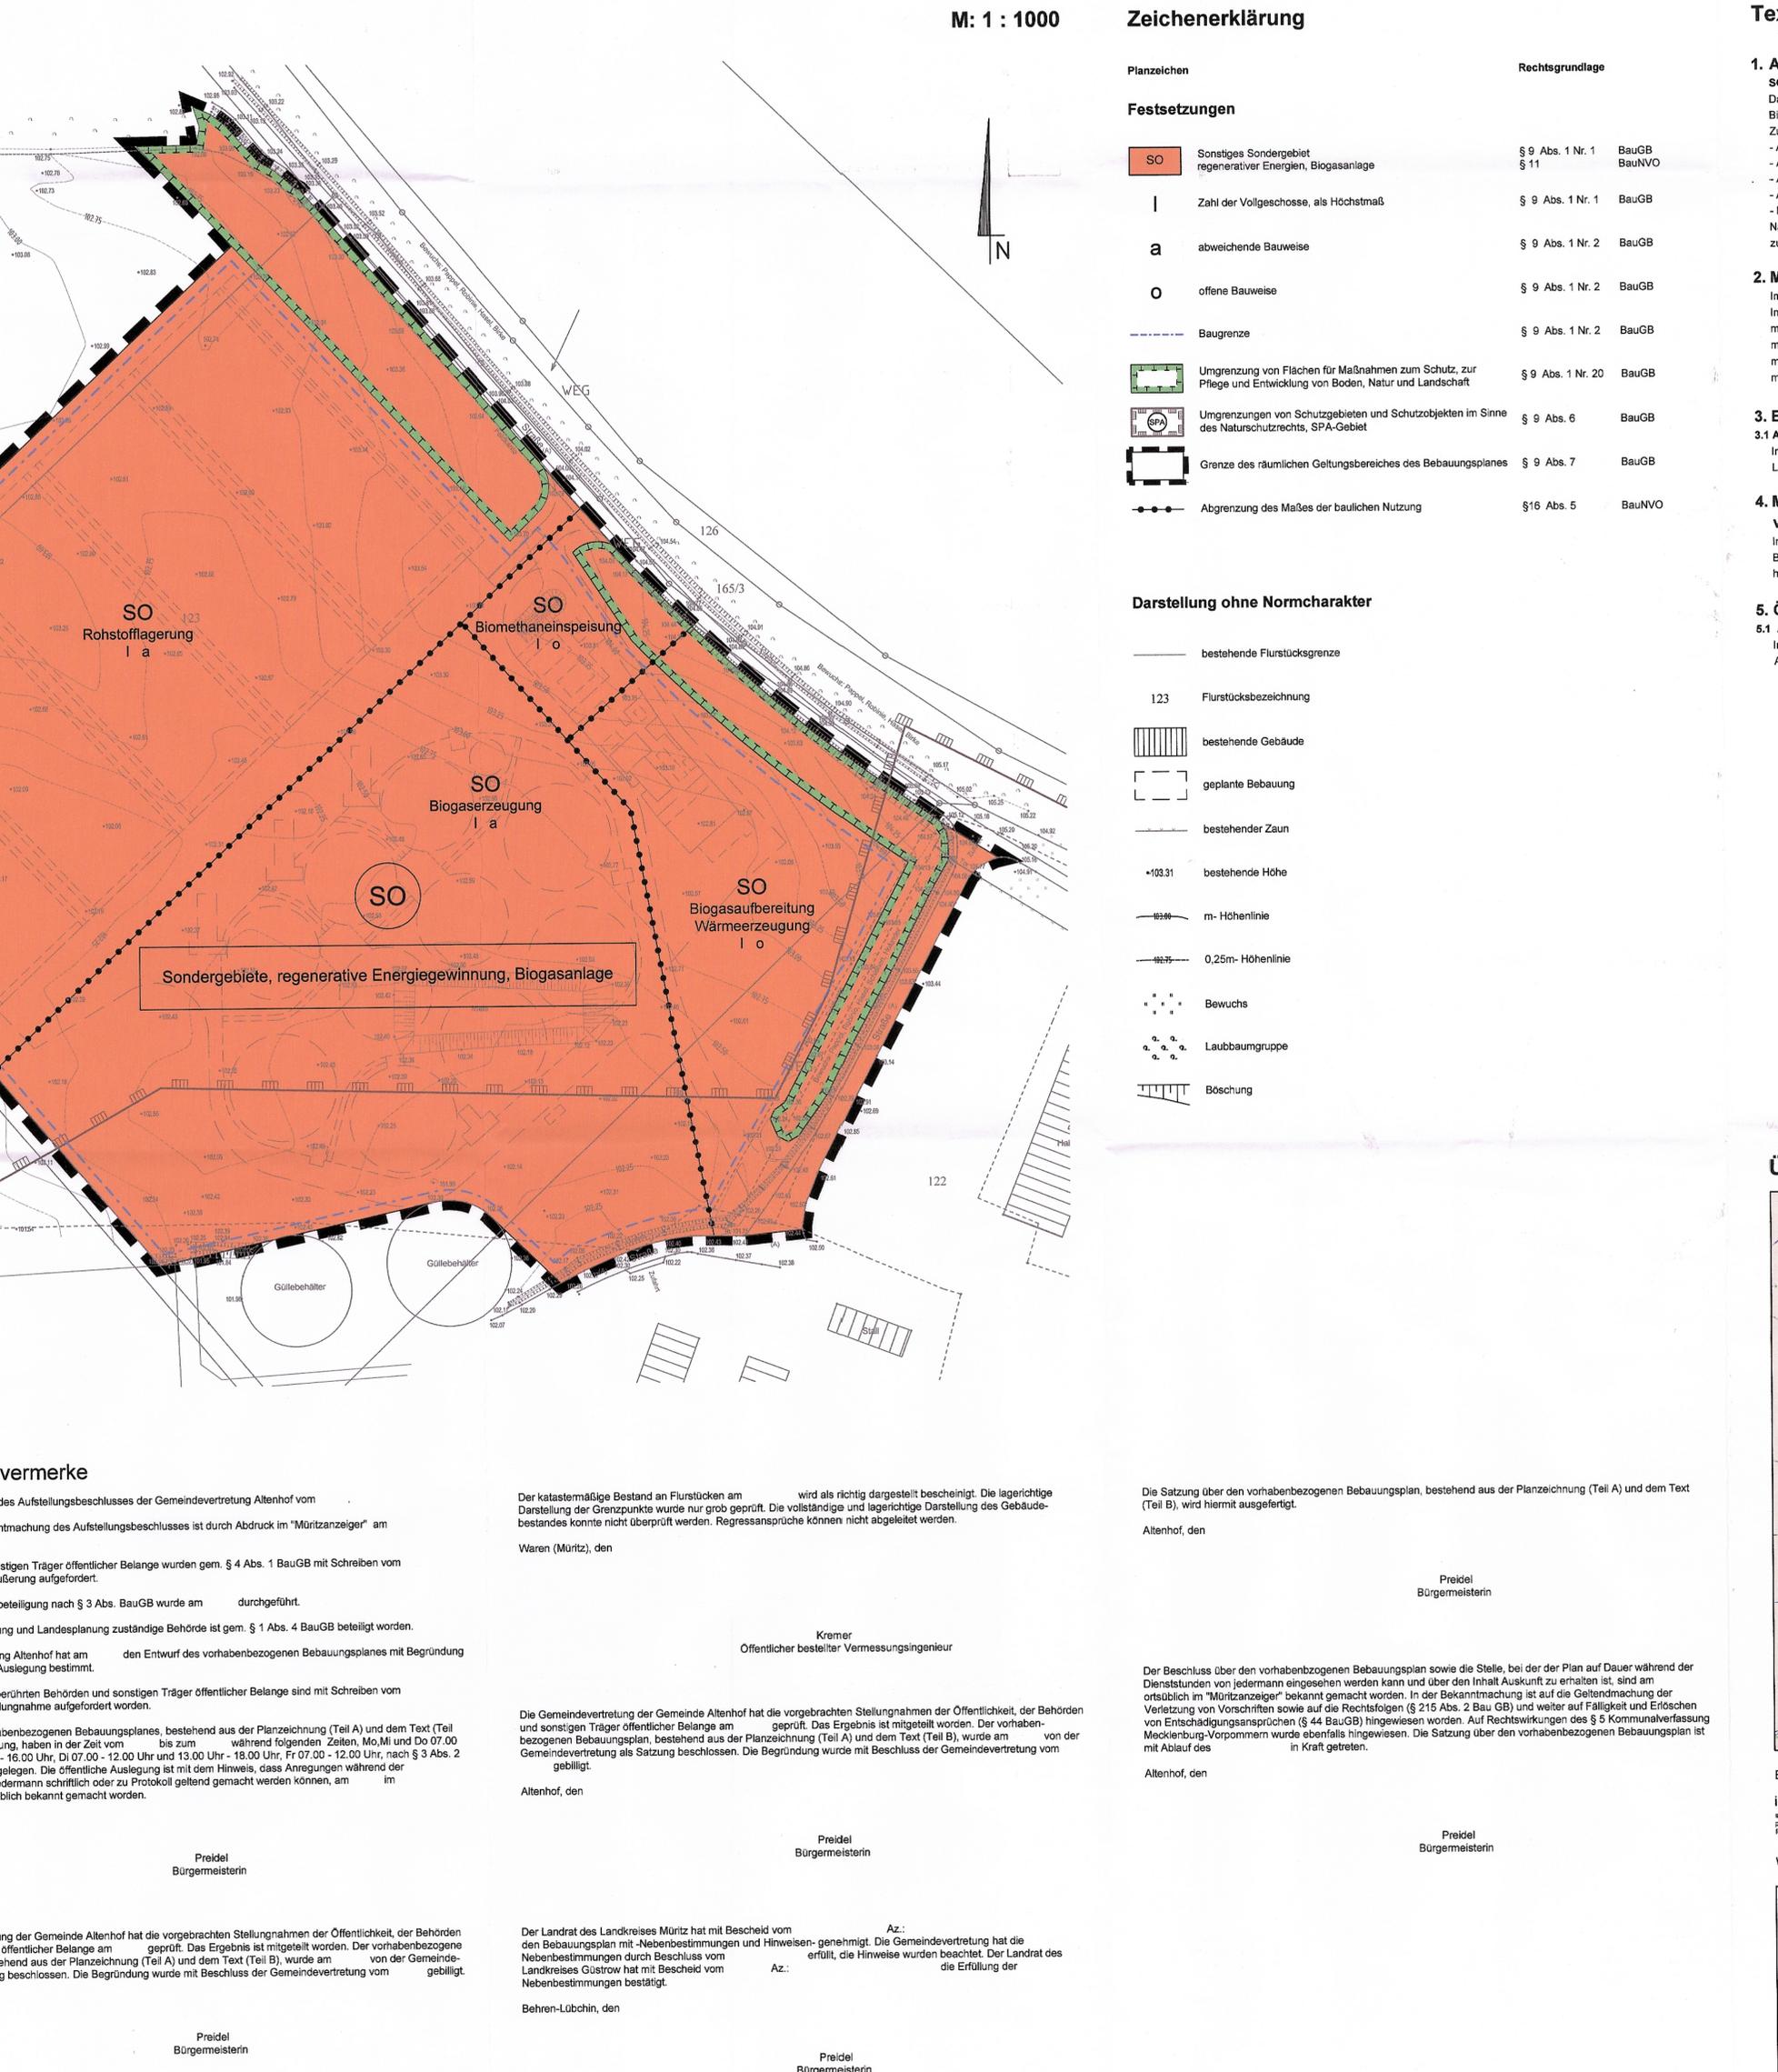

Vermerke

Der Aufstellungsbeschluss der Gemeindevertretung Altenhof vom ...
 Die Gemeindevertretung Altenhof hat am ... den Entwurf des vorhabenbezogenen Bebauungsplanes mit Begründung ...
 Der Landrat des Landkreises Müritz hat mit Bescheid vom ... Az.: ... die Erfüllung der Nebenbestimmungen bestätigt.

Preidel
Bürgermeisterin

Preidel
Bürgermeisterin

Preidel
Bürgermeisterin

Der katastermäßige Bestand an Flurstücken am ... wird als richtig dargestellt bescheinigt. Die lagerichtige Darstellung der Grenzpunkte wurde nur grob geprüft. Die vollständige und lagerichtige Darstellung des Gebäudebestandes konnte nicht überprüft werden. Regressansprüche können nicht abgeleitet werden.

Waren (Müritz), den ...
 Kremer
 Öffentlicher bestellter Vermessungsingenieur

Die Gemeindevertretung der Gemeinde Altenhof hat die vorgebrachten Stellungnahmen der Öffentlichkeit, der Behörden und sonstigen Träger öffentlicher Belange am ... geprüft. Das Ergebnis ist mitgeteilt worden. Der vorhabenbezogenen Bebauungsplan, bestehend aus der Planzeichnung (Teil A) und dem Text (Teil B), wurde am ... von der Gemeindevertretung als Satzung beschlossen. Die Begründung wurde mit Beschluss der Gemeindevertretung vom ... gebilligt.

Altenhof, den ...
 Preidel
 Bürgermeisterin

Preidel
 Bürgermeisterin

Preidel
 Bürgermeisterin

Die Satzung über den vorhabenbezogenen Bebauungsplan, bestehend aus der Planzeichnung (Teil A) und dem Text (Teil B), wird hiermit ausgeteilt.

Altenhof, den ...
 Preidel
 Bürgermeisterin

Der Beschluss über den vorhabenbezogenen Bebauungsplan sowie die Stelle, bei der der Plan auf Dauer während der Dienststunden von jedermann eingesehen werden kann und über den Inhalt Auskunft zu erhalten ist, sind am ... ortsüblich im "Müritzanzeiger" bekannt gemacht worden. In der Bekanntmachung ist auf die Geltendmachung der Verletzung von Vorschriften sowie auf die Rechtsfolgen (§ 215 Abs. 2 BauGB) und weiter auf Fälligkeit und Erlöschen von Schadensersatzansprüchen (§ 44 BauGB) hingewiesen worden. Auf Rechtswirkungen des § 5 Kommunalverfassung Mecklenburg-Vorpommern wurde ebenfalls hingewiesen. Die Satzung über den vorhabenbezogenen Bebauungsplan ist mit Ablauf des ... in Kraft getreten.

Altenhof, den ...
 Preidel
 Bürgermeisterin