


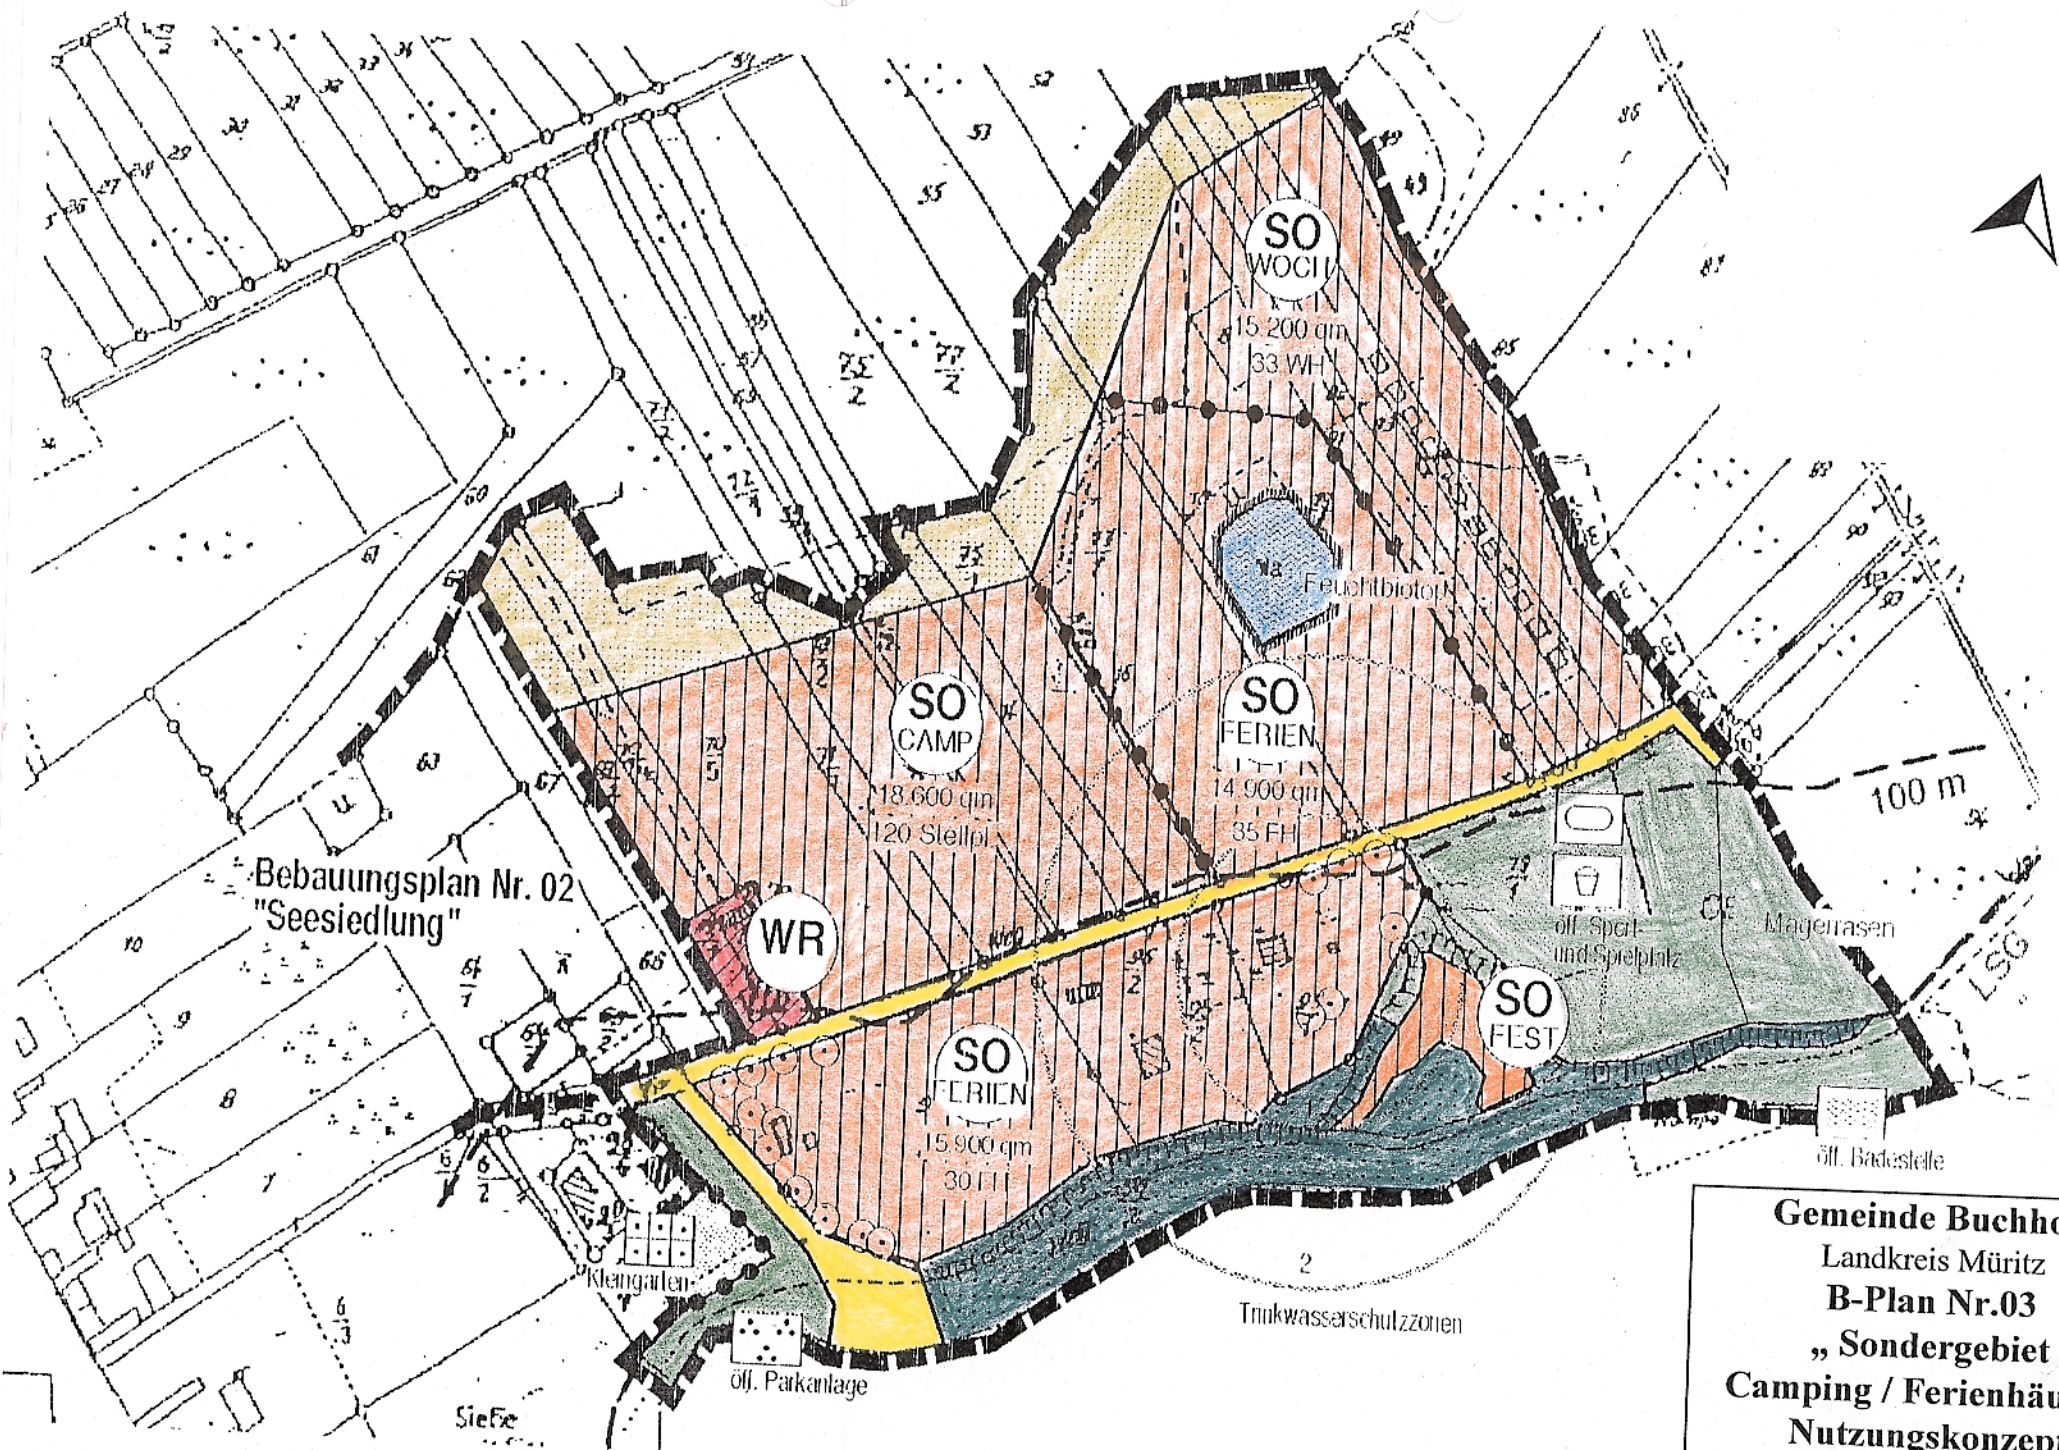

Gemeinde Buchholz
Landkreis Müritz
B-Plan Nr.03
„Sondergebiet
Camping / Ferienhäuser
Nutzungskonzept
M 1:2.500