


# Vorhabenbezogener Bebauungsplan Nr. 04 "Solarkraftwerk Hohen Wangelin II" der Gemeinde Hohen Wangelin

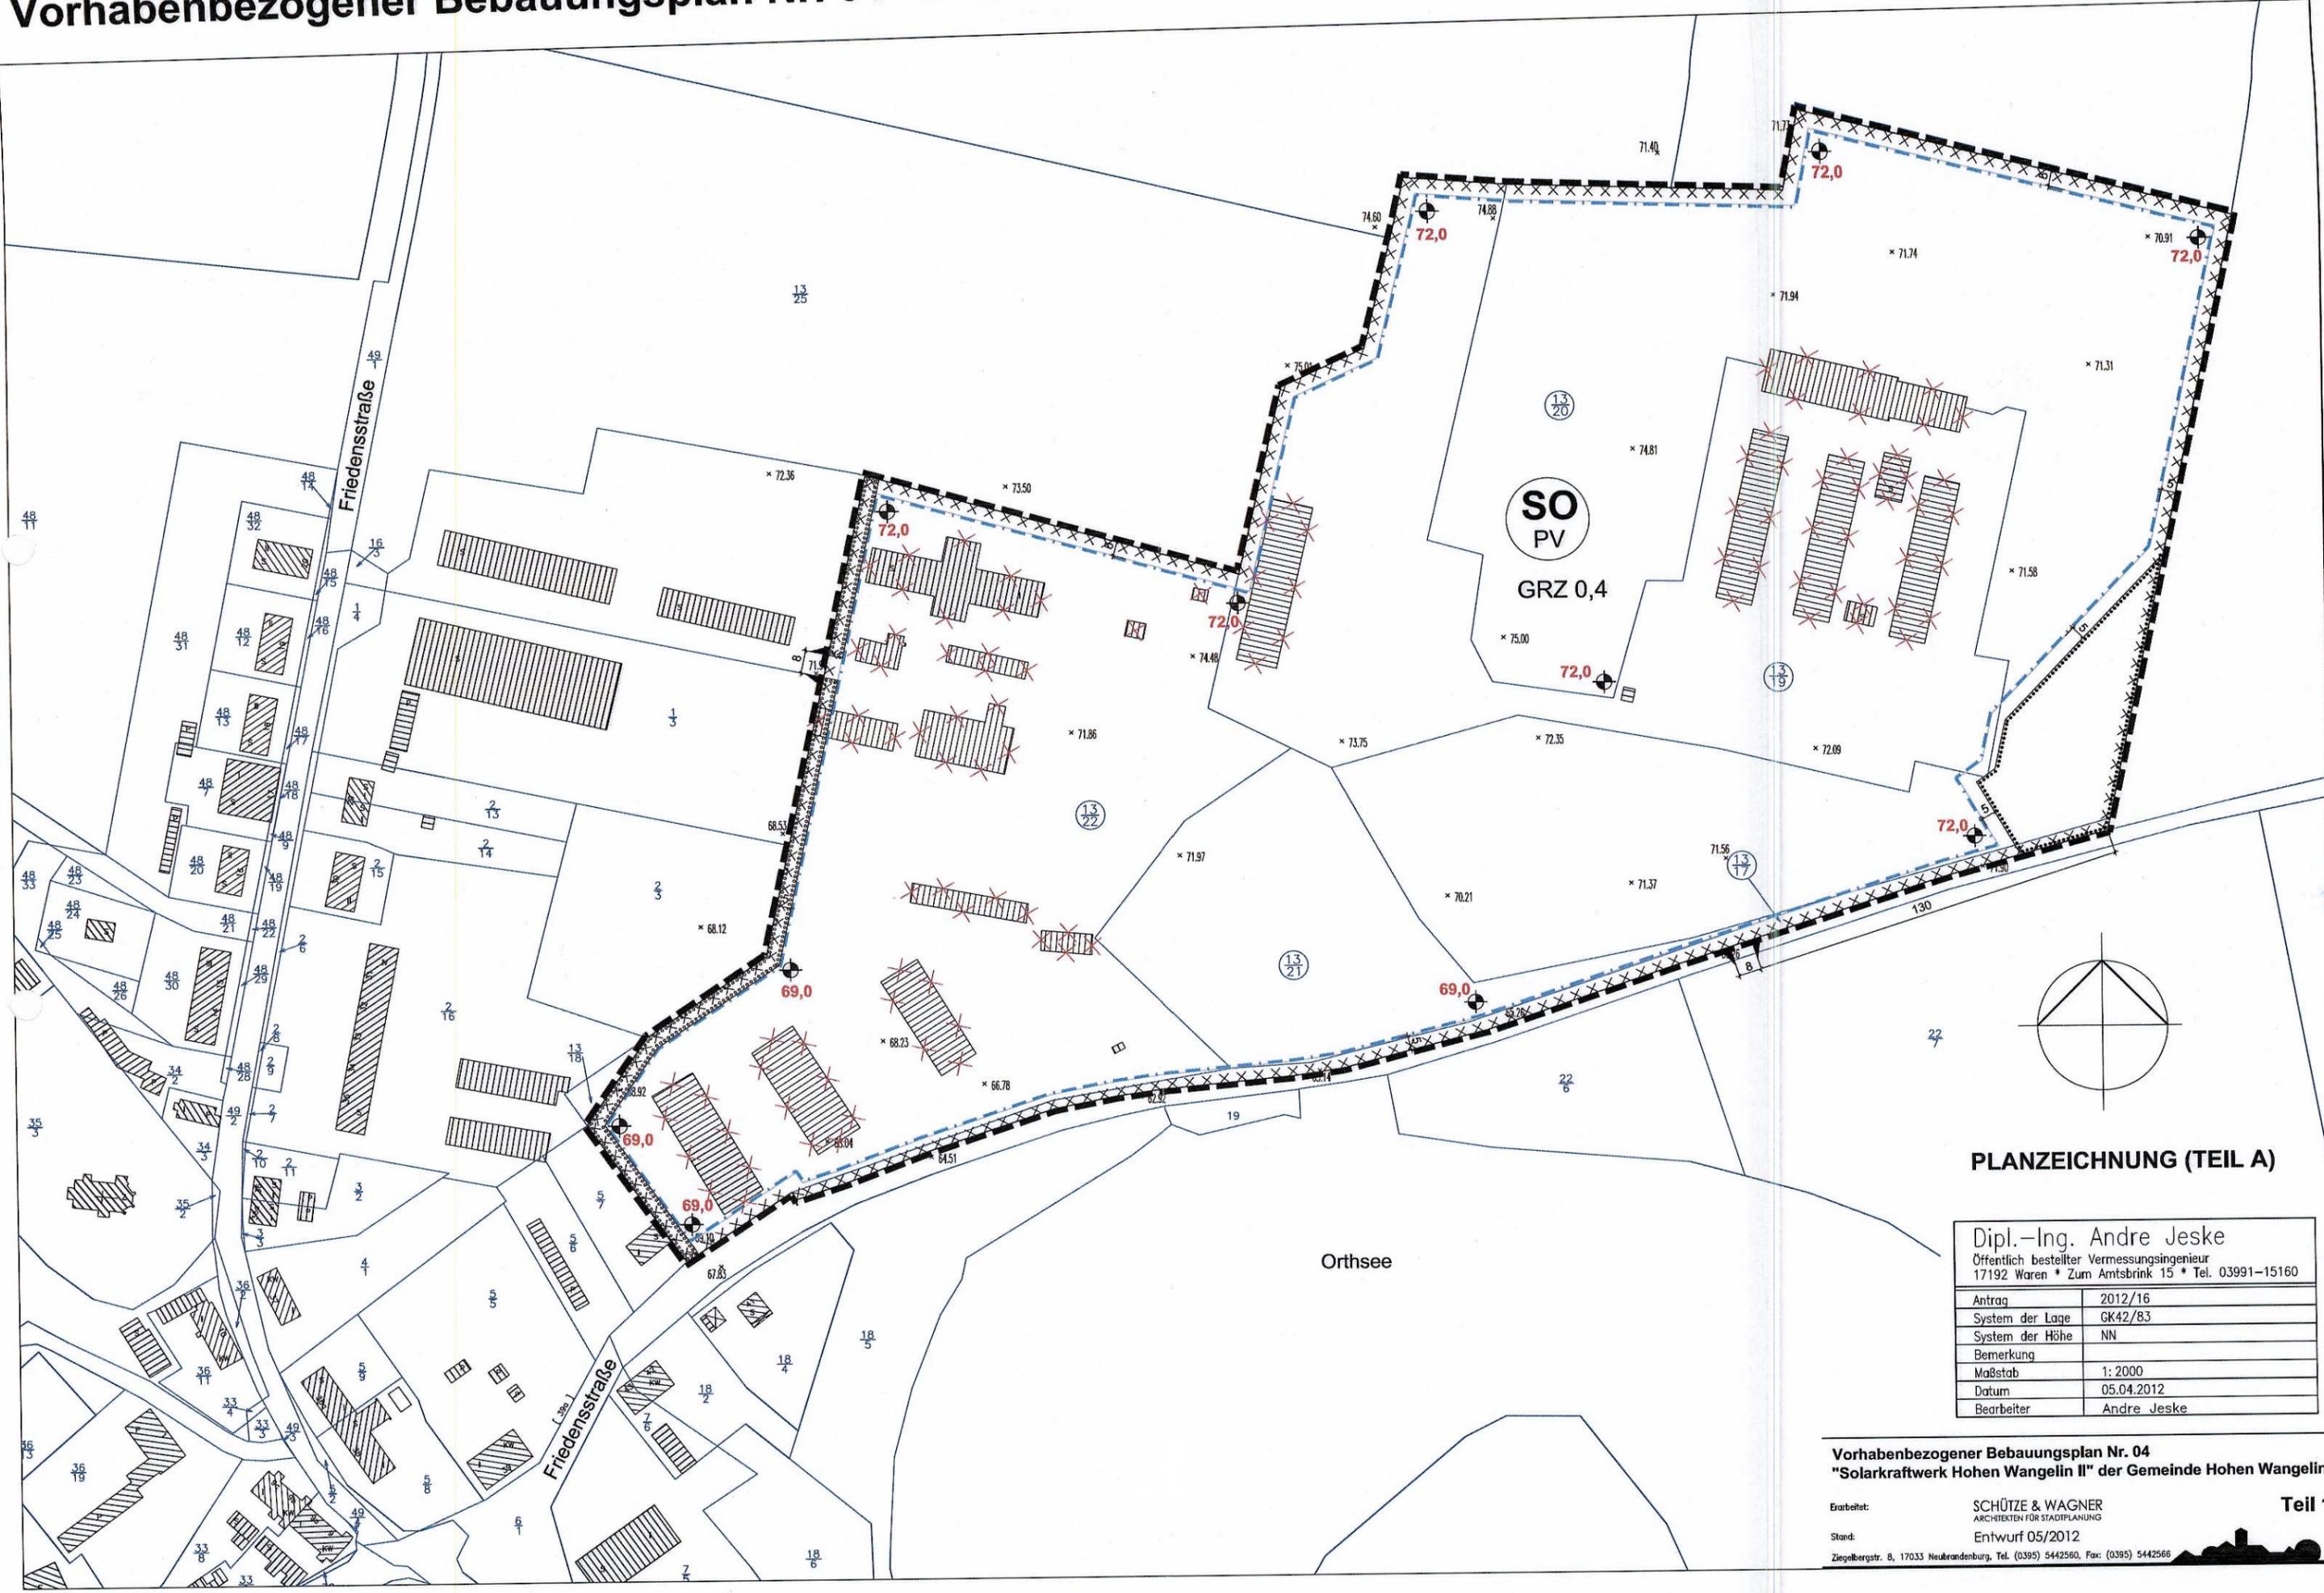

## PLANZEICHNUNG (TEIL A)

Dipl.-Ing. Andre Jeske Öffentlich bestellter Vermessungsingenieur 17192 Waren * Zum Amtsbrink 15 * Tel. 03991-15160	
Antrag	2012/16
System der Lage	GK42/83
System der Höhe	NN
Bemerkung	
Maßstab	1: 2000
Datum	05.04.2012
Bearbeiter	Andre Jeske

### Vorhabenbezogener Bebauungsplan Nr. 04 "Solarkraftwerk Hohen Wangelin II" der Gemeinde Hohen Wangelin

Erarbeitet: SCHÜTZE & WAGNER  
ARCHITECTEN FÜR STADTPLANUNG  
Stand: Entwurf 05/2012  
Ziegelbergstr. 8, 17033 Neukrandenburg, Tel. (0395) 5442580, Fax: (0395) 5442566