


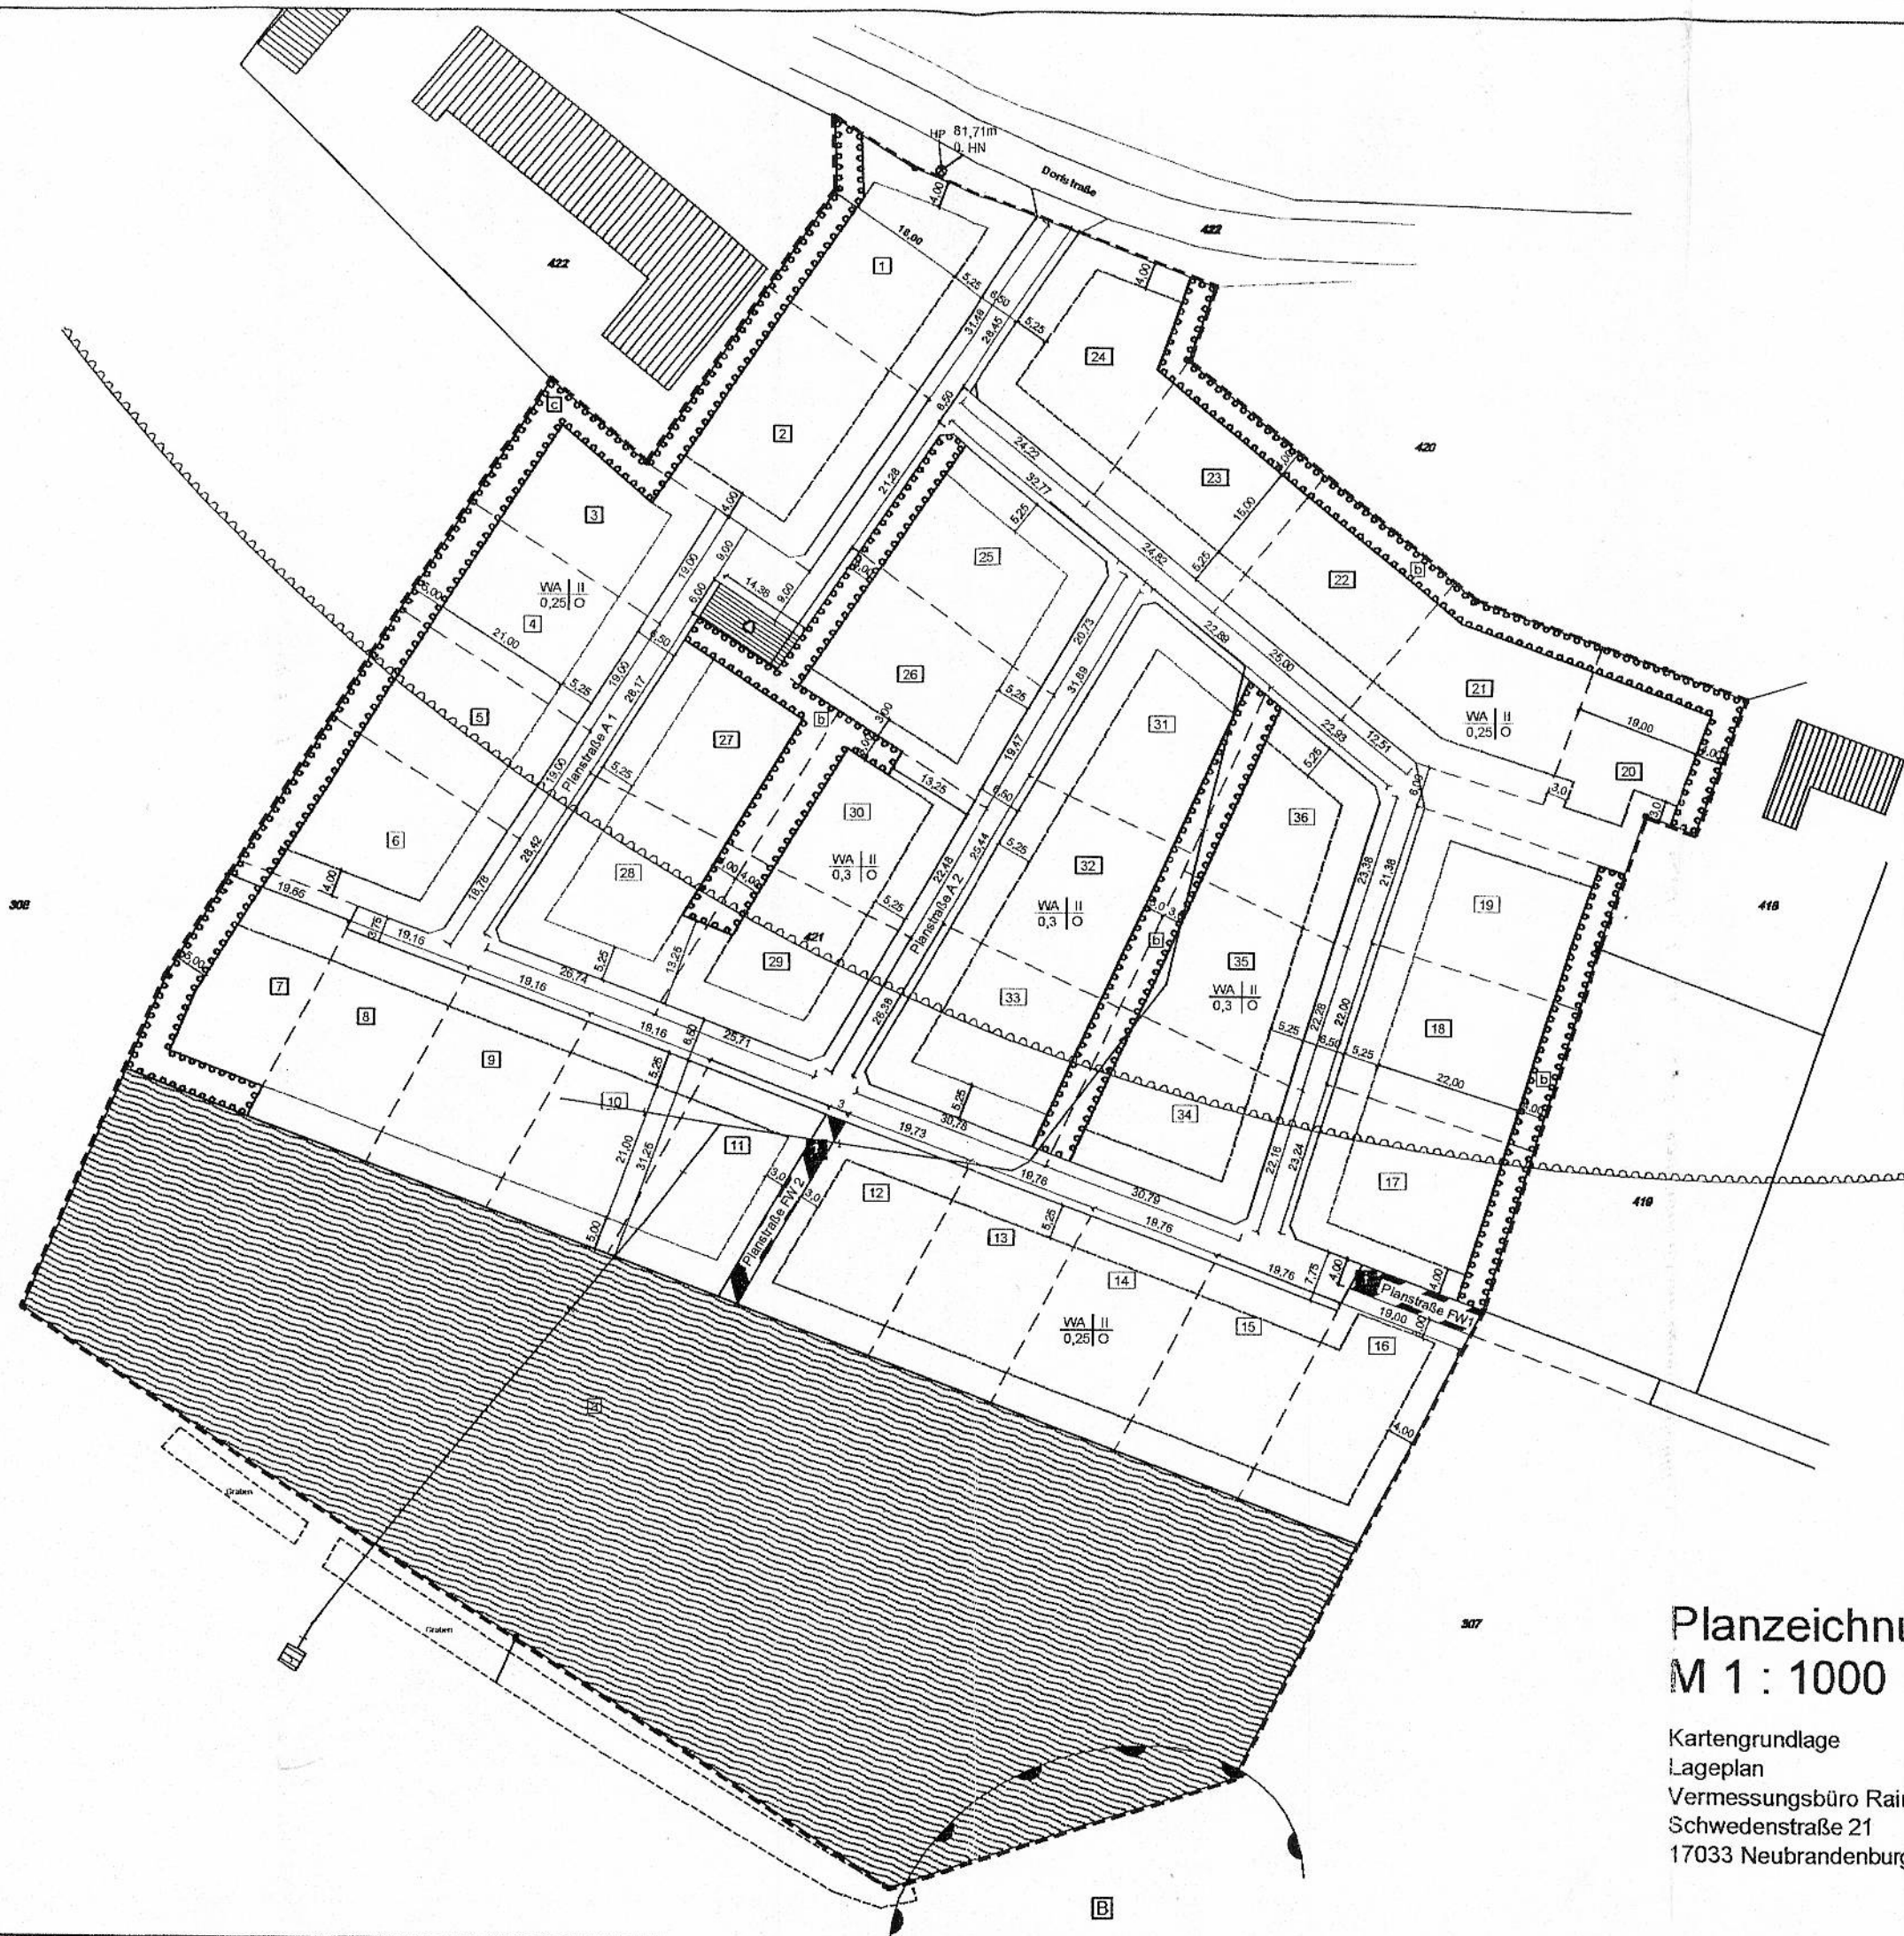

# Planzeichnung Teil A M 1 : 1000

Kartengrundlage  
Lageplan  
Vermessungsbüro Rainer Lessner  
Schwedenstraße 21  
17033 Neubrandenburg