

# SATZUNG DER STADT ALTENTREPTOW ÜBER DEN VORHABENBEZOGENEN BEBAUUNGSPLAN NR. 19 "SOLARPARK THALBERG"

## TEXT - TEIL B

### Planungsrechtliche Festsetzungen gemäß § 9 BauGB

#### 1.1 Art und Maß der baulichen Nutzung

§ 9 Abs. 1 BauGB

1.1.1 Das sonstige Sondergebiet „Energiegewinnung auf der Basis solarer Strahlungsenergie“ (SO EBS) dient gemäß § 11 Absatz 2 BauNVO der Errichtung und dem Betrieb von großflächigen Photovoltaikanlagen. Zulässig sind insbesondere Modultische mit Solarmodulen sowie die für den Betrieb erforderlichen Nebenanlagen, Trafostationen, Wechselrichterstationen, Verkabelungen, Wartungsflächen, Fahrwege und Zäune.

1.1.2 Die festgesetzten Nutzungen sind nur insoweit zulässig, soweit sie durch den Durchführungsvertrag gedeckt sind (§ 9 Abs. 2 und § 12 Abs. 3 a BauGB).

1.1.3 Die maximale Grundflächenzahl ist für das sonstige Sondergebiet „Energiegewinnung auf der Basis solarer Strahlungsenergie“ (SO EBS) gemäß § 17 Absatz 1 BauNVO auf 0,60 begrenzt. Abweichend von § 19 Abs. 4 S. 2 BauNVO darf die zulässige Grundflächenzahl nicht überschritten werden.

1.1.4 Die maximale Höhe baulicher Anlagen wird auf 3,50 m begrenzt. Als unterer Bezugspunkt gilt das anstehende Gelände in Metern über über NHN des amtlichen Höhenbezugsystems DHHN 92.

### Hinweise

Wenn während der Erdarbeiten Funde oder auffällige Bodenverfärbungen entdeckt werden, ist gemäß § 11 DschG M - V (GVBl. M - V Nr. 1 vom 14.01.98, S. 12 ff) die untere Denkmalschutzbehörde zu benachrichtigen und der Fund und die Fundstelle bis zum Eintreffen des Landesamtes für Bodendenkmalpflege oder dessen Vertreter in unverändertem Zustand zu erhalten. Verantwortlich hierfür sind der Entdecker, der Leiter der Arbeiten, der Grundeigentümer sowie zufällige Zeugen, die den Wert des Fundes erkennen. Die Verpflichtung erlischt 5 Werktage nach Zugang der Anzeige.

### Plangrundlage

Auszug aus dem Liegenschaftskataster des Kataster- und Vermessungsamtes für den Landkreis Mecklenburgische Seenplatte

### Planzeichenerklärung

I. Verordnung über die Ausarbeitung der Bauleitpläne und die Darstellung des Planinhalts (Planzeichenverordnung - PlanZV vom 18.12.1990, zuletzt geändert durch Artikel 2 des Gesetzes vom 04. Mai 2017 (BGBl. I S. 1057))

1. Art der baulichen Nutzung § 9 Abs. 1 Nr. 1 BauGB

SO EBS Sonstiges Sondergebiet § 11 Abs. 2 BauNVO  
hier: Energiegewinnung auf der Basis solarer Strahlungsenergie

2. Maß der baulichen Nutzung § 9 Abs. 1 Nr. 1 BauGB

40,00 vorh. Höhe in Meter über NHN im amtlichen Höhenbezugsystem DHHN 92

3. Baugrenzen § 9 Abs. 1 Nr. 2 BauGB

Baugrenze

4. Verkehrsflächen § 9 Abs. 1 Nr. 11 BauGB

private Straßenverkehrsfläche

Ein- und Ausfahrtsbereich

5. Sonstige Planzeichen § 9 Abs. 7 BauGB

Grenze des räumlichen Geltungsbereichs

II. Darstellung ohne Normcharakter

Abbruch baulicher Anlagen




Bemaßung in Meter

Kataster

III. Nachrichtliche Übernahme

Leitung der Telekom AG

## PLANZEICHNUNG - TEIL A

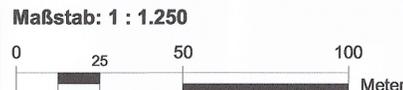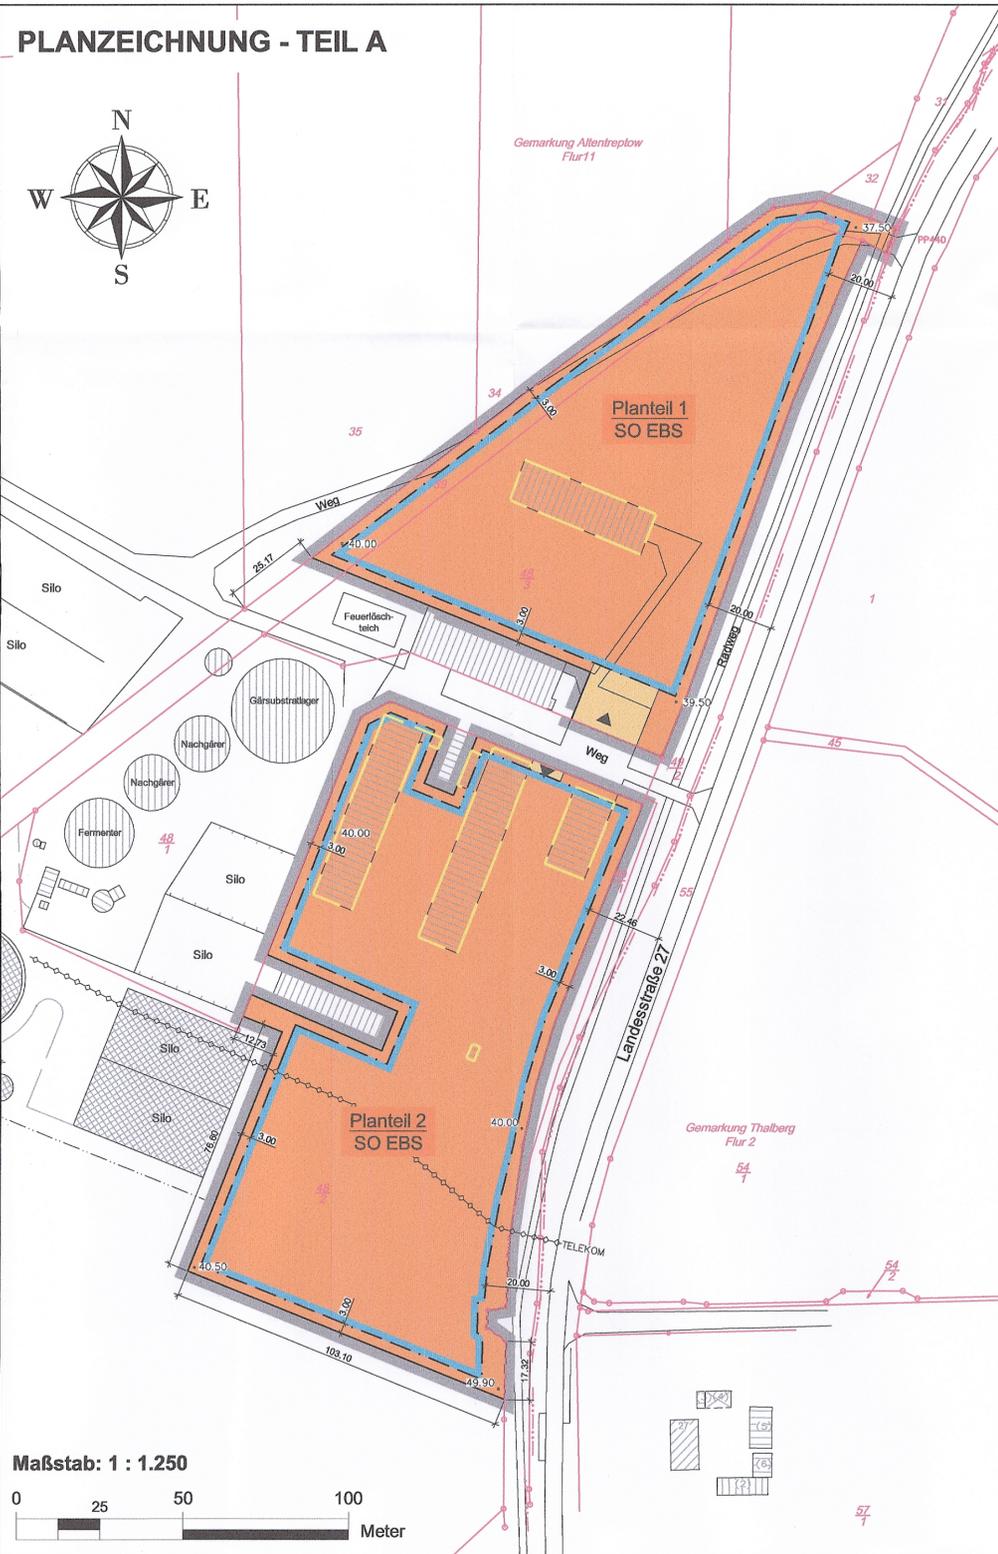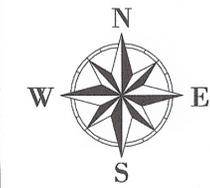

## Präambel

Aufgrund des § 10 Abs. 1 und § 12 des Baugesetzbuches (BauGB) in der Fassung der Bekanntmachung vom 3. November 2017 (BGBl. I S. 3634) wird nach Beschlussfassung durch die Stadtvertretung vom ..... folgende Satzung über den vorhabenbezogenen Bebauungsplan Nr. 19 "Solarpark Thalberg" der Stadt Altentreptow, bestehend aus der Planzeichnung (TEIL A) und dem Text (TEIL B) erlassen:

## Verfahrensvermerke

1. Der katastermäßige Bestand im Geltungsbereich des Bebauungsplanes wird als richtig dargestellt bescheinigt. Hinsichtlich der lagerichtigen Darstellung der Grenzpunkte gilt der Vorbehalt, dass die Prüfung auf Grundlage der Flurkarte nur grob erfolgte. Regressansprüche können hieraus nicht abgeleitet werden

....., den ..... Siegel Öffentlich bestellter Vermesser

2. Aufgestellt aufgrund des Aufstellungsbeschlusses der Stadtvertretung vom ..... Die ortsübliche Bekanntmachung des Aufstellungsbeschlusses erfolgte entsprechend der Hauptsatzung der Stadt Altentreptow im amtlichen Bekanntmachungsblatt des Amtes Treptower Tollensewinkel dem "Amtskurier" Nr. .... am .....

Die für Raumordnung und Landesplanung zuständige Stelle ist gemäß § 17 des Gesetzes über die Raumordnung und Landesplanung des Landes M/V (LPIG) beteiligt worden.

Die Beteiligung der Öffentlichkeit nach § 3 Abs. 1 BauGB erfolgte in Form einer öffentlichen Auslegung vom ..... bis zum .....

Die von der Planung berührten Behörden und sonstigen Träger öffentlicher Belange sind nach § 4 Abs. 1 BauGB mit Schreiben vom ..... zur Abgabe einer Stellungnahme aufgefordert worden.

Die Stadtvertretung hat am ..... den Entwurf des vorhabenbezogenen Bebauungsplans mit Begründung beschlossen und zur Auslegung bestimmt.

Die von der Planung berührten Behörden und sonstigen Träger öffentlicher Belange sind nach § 4 Abs. 2 BauGB mit Schreiben vom ..... zur Abgabe einer Stellungnahme aufgefordert worden.

Der Entwurf des vorhabenbezogenen Bebauungsplans bestehend aus der Planzeichnung (Teil A) und dem Text (Teil B) sowie die Begründung, haben in der Zeit vom ..... bis ..... während der Dienststunden im Amt Treptower Tollensewinkel, nach § 3 Abs. 2 BauGB öffentlich ausgelegen. Die öffentliche Auslegung ist mit dem Hinweis, dass Bedenken und Anregungen während der Auslegungsfrist von jedermann schriftlich oder zur Niederschrift vorgebracht werden können, am ..... im Amtlichen Bekanntmachungsblatt dem "Amtskurier" des Amtes Treptower Tollensewinkel bekannt gemacht worden.

Stadt Altentreptow, den ..... Siegel Der Bürgermeister

3. Die Stadtvertretung hat die vorgebrachten Bedenken und Anregungen der Bürger sowie die Stellungnahmen der Träger öffentlicher Belange am ..... geprüft. Das Ergebnis ist mitgeteilt worden.

Der vorhabenbezogene Bebauungsplan bestehend aus der Planzeichnung (Teil A) und dem Text (Teil B) wurde am ..... von der Gemeindevertretung als Satzung beschlossen. Die Begründung zum vorhabenbezogenen Bebauungsplan wurde mit Beschluss der Stadtvertretung vom ..... gebilligt.

Stadt Altentreptow, den ..... Siegel Der Bürgermeister

4. Der vorhabenbezogene Bebauungsplan, bestehend aus der Planzeichnung (Teil A) und dem Text (Teil B), wird hiermit ausgefertigt.

Stadt Altentreptow, den ..... Siegel Der Bürgermeister

5. Die Satzung des vorhabenbezogenen Bebauungsplans, sowie die Stelle bei der der Plan auf Dauer während der Dienststunden von jedermann eingesehen werden kann und über den Inhalt Auskunft zu erhalten ist, sind am ..... ortsüblich bekannt gemacht worden. In der Bekanntmachung ist auf die Geltendmachung und Verletzung von Verfahrens- und Formvorschriften und von Mängeln der Abwägung sowie auf die Rechtsfolgen (§ 214 f. BauGB) und weiter Fälligkeit und Erlöschen von Entschädigungsansprüchen (§ 44 BauGB) und auf die Bestimmungen des § 5 Abs. 5 KV M-V hingewiesen worden. Die Satzung ist am ..... in Kraft getreten.

Stadt Altentreptow, den ..... Siegel Der Bürgermeister

## Rechtsgrundlagen

- Baugesetzbuch (BauGB) i. d. F. der Bekanntmachung vom 3. November 2017 (BGBl. I S. 3634)
- Baunutzungsverordnung (BauNVO) i. d. F. der Bekanntmachung vom 23. Januar 1990 (BGBl. I S. 132), zuletzt geändert durch Artikel 2 des Gesetzes vom 04. Mai 2017 (BGBl. I S. 1057)
- Planzeichenverordnung (PlanZV 90) i. d. F. der Bekanntmachung vom 18. Dezember 1990 (BGBl. 1991 I S. 58), zuletzt geändert durch Artikel 3 des Gesetzes vom 04. Mai 2017 (BGBl. I S. 1057)
- Kommunalverfassung für das Land Mecklenburg-Vorpommern (Kommunalverfassung - KV M-V) in der Fassung der Bekanntmachung vom 13. Juli 2011 (GVOBl. M-V 2011, S. 777)
- Gesetz über Naturschutz und Landschaftspflege (Bundesnaturschutzgesetz - BNatSchG) i. d. F. der Bekanntmachung vom 29. Juli 2009 (BGBl. I S. 2542), zuletzt geändert durch Artikel 1 des Gesetzes vom 15. September 2017 (BGBl. I S. 3434)
- Gesetz des Landes Mecklenburg-Vorpommern zur Ausführung des Bundesnaturschutzgesetzes (Naturschutzausführungsgesetz - NatSchAG M-V) in der Fassung der Bekanntmachung vom 23. Februar 2010 (GVOBl. M-V S. 66), zuletzt geändert durch Artikel 15 des Gesetzes vom 27. Mai 2016 (GVOBl. M-V S. 431, 436)
- Hauptsatzung der Stadt Altentreptow in der aktuellen Fassung


## Geltungsbereich

Der räumliche Geltungsbereich des vorhabenbezogenen Bebauungsplans ist im Plan im Maßstab 1:1.250 dargestellt und gliedert sich in zwei Plantteile mit einer Gesamtfläche von 2,77 ha.

- Plantteil 1 mit einer Teilfläche von 1,16 ha erstreckt sich auf den Flurstücken 33, 39, 48/3 der Flur 11 in der Gemarkung Altentreptow
- Plantteil 2 mit einer Teilfläche von 1,53 ha erstreckt sich auf dem Flurstück 48/2 (tlw.) der Flur 11 in der Gemarkung Altentreptow

## Übersichtskarte

DTK 25 aus dem Digitalen Basis-Landschaftsmodell des Amtlichen Topographisch-Kartographischen Informationssystem (ATKIS-Basis-DLM), Landesvermessungsamt Mecklenburg-Vorpommern 2017

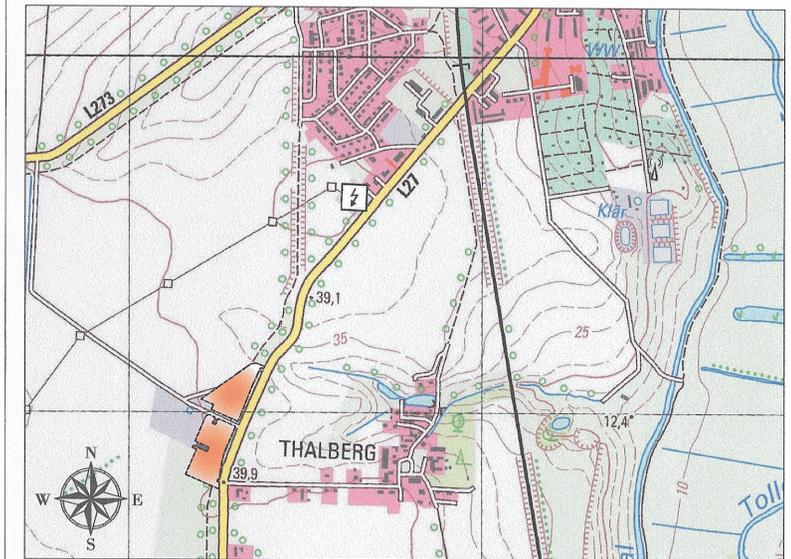

**vorhabenbezogener Bebauungsplan Nr. 19 der Stadt Altentreptow "Solarpark Thalberg"**

# SATZUNG DER STADT ALTENTREPTOW ÜBER DEN VORHABENBEZOGENEN BEBAUUNGSPLAN NR. 19 "SOLARPARK THALBERG"

## TEXT - TEIL B

### Planungsrechtliche Festsetzungen gemäß § 9 BauGB

#### 1.1 Art und Maß der baulichen Nutzung § 9 Abs. 1 BauGB

- 1.1.1 Das sonstige Sondergebiet „Energiegewinnung auf der Basis solarer Strahlungsenergie“ (SO EBS) dient gemäß § 11 Absatz 2 BauNVO der Errichtung und dem Betrieb von großflächigen Photovoltaikanlagen. Zulässig sind insbesondere Modultische mit Solarmodulen sowie die für den Betrieb erforderlichen Nebenanlagen, Trafostationen, Wechselrichterstationen, Verkabelungen, Wartungsflächen, Fahrwege und Zäune.
- 1.1.2 Die festgesetzten Nutzungen sind nur insoweit zulässig, soweit sie durch den Durchführungsvertrag gedeckt sind (§ 9 Abs. 2 und § 12 Abs. 3 a BauGB).
- 1.1.3 Die maximale Grundflächenzahl ist für das sonstige Sondergebiet „Energiegewinnung auf der Basis solarer Strahlungsenergie“ (SO EBS) gemäß § 17 Absatz 1 BauNVO auf 0,60 begrenzt. Abweichend von § 19 Abs. 4 S. 2 BauNVO darf die zulässige Grundflächenzahl nicht überschritten werden.
- 1.1.4 Die maximale Höhe baulicher Anlagen wird auf 3,50 m begrenzt. Als unterer Bezugspunkt gilt das anstehende Gelände in Metern über über NN des amtlichen Höhenbezugssystems DHHN 92.

#### Hinweise

Wenn während der Erdarbeiten Funde oder auffällige Bodenverfärbungen entdeckt werden, ist gemäß § 11 DschG M - V (GVBl. M - V Nr. 1 vom 14.01.98, S. 12 ff) die untere Denkmalschutzbehörde zu benachrichtigen und der Fund und die Fundstelle bis zum Eintreffen des Landesamtes für Bodendenkmalpflege oder dessen Vertreter in unverändertem Zustand zu erhalten. Verantwortlich hierfür sind der Entdecker, der Leiter der Arbeiten, der Grundeigentümer sowie zufällige Zeugen, die den Wert des Fundes erkennen. Die Verpflichtung erlischt 5 Werktage nach Zugang der Anzeige.

#### Plangrundlage

Auszug aus dem Liegenschaftskataster des Kataster- und Vermessungsamtes für den Landkreis Mecklenburgische Seenplatte

#### Planzeichenerklärung

##### I. Verordnung über die Ausarbeitung der Bauleitpläne und die Darstellung des Planinhalts (Planzeichenverordnung - PlanZV vom 18.12.1990, zuletzt geändert durch Artikel 2 des Gesetzes vom 04. Mai 2017 (BGBl. I S. 1057))

**1. Art der baulichen Nutzung § 9 Abs. 1 Nr. 1 BauGB**  
**SO EBS** Sonstiges Sondergebiet § 11 Abs. 2 BauNVO  
 hier: Energiegewinnung auf der Basis solarer Strahlungsenergie

**2. Maß der baulichen Nutzung § 9 Abs. 1 Nr. 1 BauGB**  
 40,00 vorh. Höhe in Meter über NN im amtlichen Höhenbezugssystem DHHN 92


**3. Baugrenzen § 9 Abs. 1 Nr. 2 BauGB**  
 Baugrenze

**4. Verkehrsflächen § 9 Abs. 1 Nr. 11 BauGB**  
 private Straßenverkehrsfläche  
 Ein- und Ausfahrtsbereich

**5. Sonstige Planzeichen § 9 Abs. 7 BauGB**  
 Grenze des räumlichen Geltungsbereichs

**II. Darstellung ohne Normcharakter**  
 Abbruch baulicher Anlagen  
 Bemaßung in Meter  
 Kataster

## PLANZEICHNUNG - TEIL A

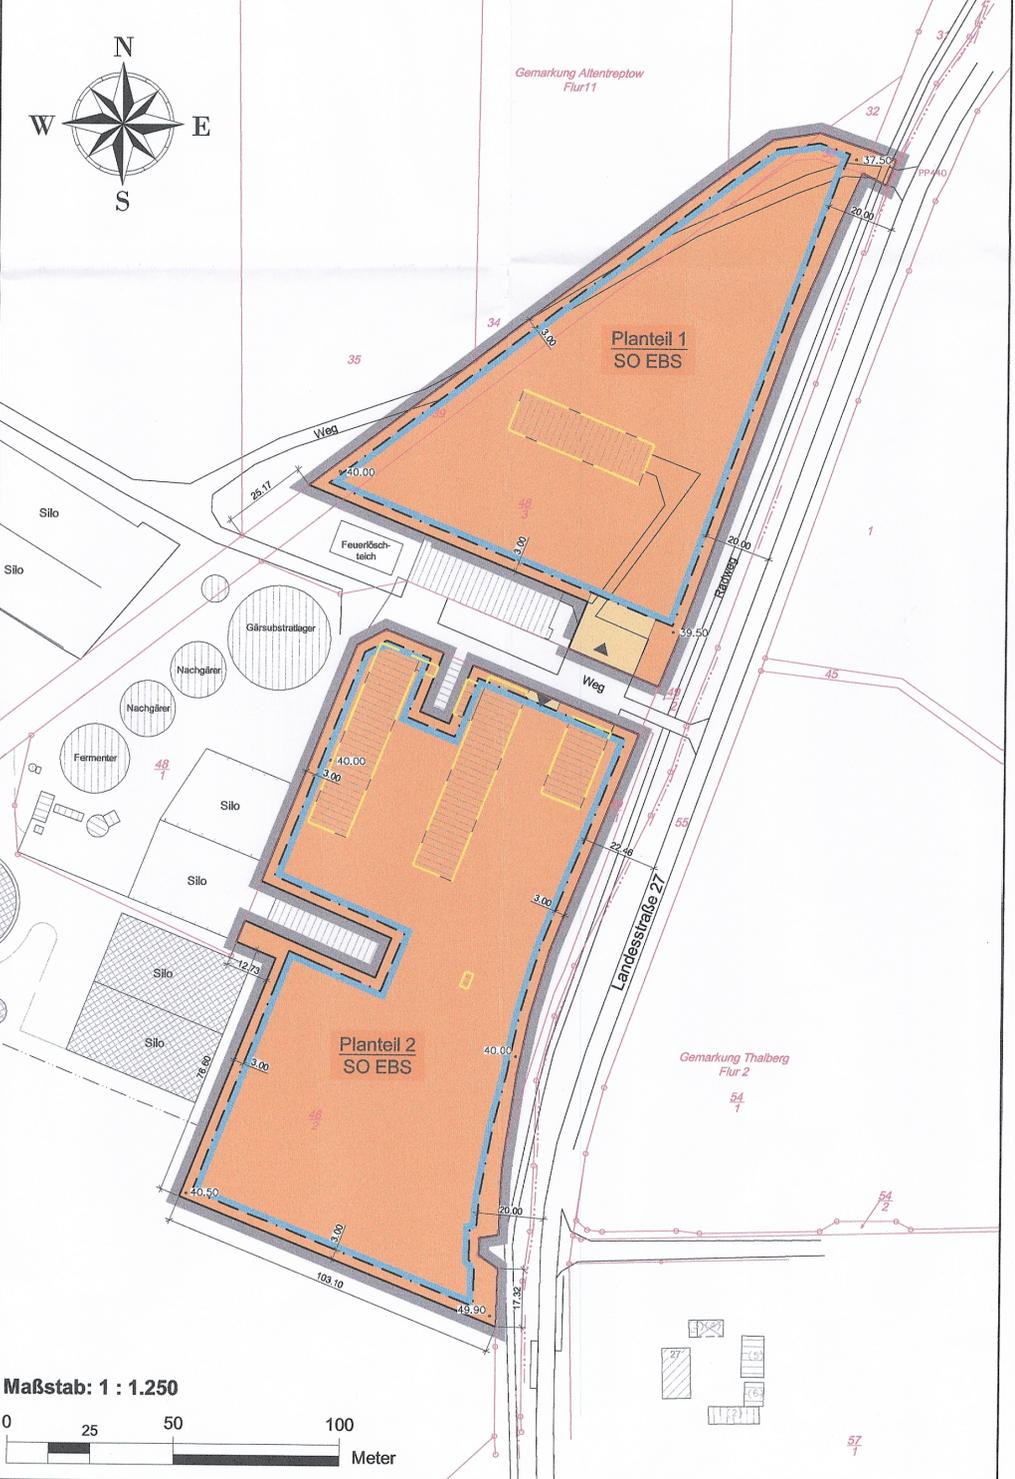

## Präambel

Aufgrund des § 10 Abs. 1 und § 12 des Baugesetzbuches (BauGB) in der Fassung der Bekanntmachung vom 23. September 2004 (BGBl. I. S. 2414), zuletzt geändert durch Artikel 2 Absatz 3 des Gesetzes vom 20. Juli 2017 (BGBl. I S. 2808) wird nach Beschlussfassung durch die Stadtvertretung vom ..... folgende Satzung über den vorhabenbezogenen Bebauungsplan Nr. 19 "Solarpark Thalberg" der Stadt Altentreptow, bestehend aus der Planzeichnung (TEIL A) und dem Text (TEIL B) erlassen:

## Verfahrensvermerke

- Der katastermäßige Bestand im Geltungsbereich des Bebauungsplanes wird als richtig dargestellt bescheinigt. Hinsichtlich der lagerichtigen Darstellung der Grenzpunkte gilt der Vorbehalt, dass die Prüfung auf Grundlage der Flurkarte nur grob erfolgte. Regressansprüche können hieraus nicht abgeleitet werden.

....., den ..... Siegel Öffentlich bestellter Vermesser

- Aufgestellt aufgrund des Aufstellungsbeschlusses der Stadtvertretung vom ..... Die ortsübliche Bekanntmachung des Aufstellungsbeschlusses erfolgte entsprechend der Hauptsatzung der Stadt Altentreptow im amtlichen Bekanntmachungsblatt des Amtes Treptower Tollensewinkel dem "Amtskurier" Nr. .... am .....

Die für Raumordnung und Landesplanung zuständige Stelle ist gemäß § 17 des Gesetzes über die Raumordnung und Landesplanung des Landes M/V (LPIG) beteiligt worden.

Die Beteiligung der Öffentlichkeit nach § 3 Abs. 1 BauGB erfolgte in Form einer öffentlichen Auslegung vom ..... bis zum .....

Die von der Planung berührten Behörden und sonstigen Träger öffentlicher Belange sind nach § 4 Abs. 1 BauGB mit Schreiben vom ..... zur Abgabe einer Stellungnahme aufgefordert worden.

Die Stadtvertretung hat am ..... den Entwurf des vorhabenbezogenen Bebauungsplans mit Begründung beschlossen und zur Auslegung bestimmt.

Die von der Planung berührten Behörden und sonstigen Träger öffentlicher Belange sind nach § 4 Abs. 2 BauGB mit Schreiben vom ..... zur Abgabe einer Stellungnahme aufgefordert worden.

Der Entwurf des vorhabenbezogenen Bebauungsplans bestehend aus der Planzeichnung (Teil A) und dem Text (Teil B) sowie die Begründung, haben in der Zeit vom ..... bis ..... während der Dienststunden im Amt Treptower Tollensewinkel, nach § 3 Abs. 2 BauGB öffentlich ausgelegen. Die öffentliche Auslegung ist mit dem Hinweis, dass Bedenken und Anregungen während der Auslegungsfrist von jedermann schriftlich oder zur Niederschrift vorgebracht werden können, am ..... im Amtlichen Bekanntmachungsblatt dem "Amtskurier" des Amtes Treptower Tollensewinkel bekannt gemacht worden.

Stadt Altentreptow, den ..... Siegel Der Bürgermeister

- Die Stadtvertretung hat die vorgebrachten Bedenken und Anregungen der Bürger sowie die Stellungnahmen der Träger öffentlicher Belange am ..... geprüft. Das Ergebnis ist mitgeteilt worden.

Der vorhabenbezogene Bebauungsplan bestehend aus der Planzeichnung (Teil A) und dem Text (Teil B) wurde am ..... von der Gemeindevertretung als Satzung beschlossen. Die Begründung zum vorhabenbezogenen Bebauungsplan wurde mit Beschluss der Stadtvertretung vom ..... gebilligt.

Stadt Altentreptow, den ..... Siegel Der Bürgermeister

- Der vorhabenbezogene Bebauungsplan, bestehend aus der Planzeichnung (Teil A) und dem Text (Teil B), wird hiermit aus gefertigt.

Stadt Altentreptow, den ..... Siegel Der Bürgermeister

- Die Satzung des vorhabenbezogenen Bebauungsplans, sowie die Stelle bei der der Plan auf Dauer während der Dienststunden von jedermann eingesehen werden kann und über den Inhalt Auskunft zu erhalten ist, sind am ..... ortsüblich bekannt gemacht worden. In der Bekanntmachung ist auf die Geltendmachung und Verletzung von Verfahrens- und Formvorschriften und von Mängeln der Abwägung sowie auf die Rechtsfolgen (§ 214 f. BauGB) und weiter Fälligkeit und Erlöschen von Entschädigungsansprüchen (§ 44 BauGB) und auf die Bestimmungen des § 5 Abs. 5 KV M-V hingewiesen worden. Die Satzung ist am ..... in Kraft getreten.

Stadt Altentreptow, den ..... Siegel Der Bürgermeister

## Rechtsgrundlagen

- Baugesetzbuch (BauGB)** i. d. F. der Bekanntmachung vom 23. September 2004 (BGBl. I. S. 2414), zuletzt geändert durch Artikel 2 Absatz 3 des Gesetzes vom 20. Juli 2017 (BGBl. I S. 2808)
- Baunutzungsverordnung (BauNVO)** i. d. F. der Bekanntmachung vom 23. Januar 1990 (BGBl. I S. 132), zuletzt geändert durch Artikel 2 des Gesetzes vom 04. Mai 2017 (BGBl. I S. 1057)
- Planzeichenverordnung (PlanZV 90)** i. d. F. der Bekanntmachung vom 18. Dezember 1990 (BGBl. 1991 I S. 58), zuletzt geändert durch Artikel 3 des Gesetzes vom 04. Mai 2017 (BGBl. I S. 1057)
- Kommunalverfassung für das Land Mecklenburg-Vorpommern (Kommunalverfassung - KV M-V)** in der Fassung der Bekanntmachung vom 13. Juli 2011 (GVObI. M-V 2011, S. 777)
- Gesetz über Naturschutz und Landschaftspflege (Bundesnaturschutzgesetz - BNatSchG)** i. d. F. der Bekanntmachung vom 29. Juli 2009 (BGBl. I S. 2542), zuletzt geändert durch Artikel 7 des Gesetzes vom 17. August 2017 (BGBl. I S. 3202)
- Gesetz des Landes Mecklenburg-Vorpommern zur Ausführung des Bundesnaturschutzgesetzes (Naturschutzausführungsgesetz - NatSchAG M-V)** in der Fassung der Bekanntmachung vom 23. Februar 2010 (GVObI. M-V S. 66), zuletzt geändert durch Artikel 15 des Gesetzes vom 27. Mai 2016 (GVObI. M-V S. 431, 436)
- Hauptsatzung der Stadt Altentreptow** in der aktuellen Fassung


## Geltungsbereich

Der räumliche Geltungsbereich des vorhabenbezogenen Bebauungsplans ist im Plan im Maßstab 1:1.250 dargestellt und gliedert sich in zwei Planteile mit einer Gesamtfläche von 2,77 ha.

- Planteil 1 mit einer Teilfläche von 1,16 ha erstreckt sich auf den Flurstücken 33, 39, 48/3 der Flur 11 in der Gemarkung Altentreptow
- Planteil 2 mit einer Teilfläche von 1,53 ha erstreckt sich auf dem Flurstück 48/2 (tlw.) der Flur 11 in der Gemarkung Altentreptow

## Übersichtskarte

DTK 25 aus dem Digitalen Basis-Landschaftsmodell des Amtlichen Topographisch-Kartographischen Informationssystems (ATKIS-Basis-DLM), Landesvermessungsamt Mecklenburg-Vorpommern 2017

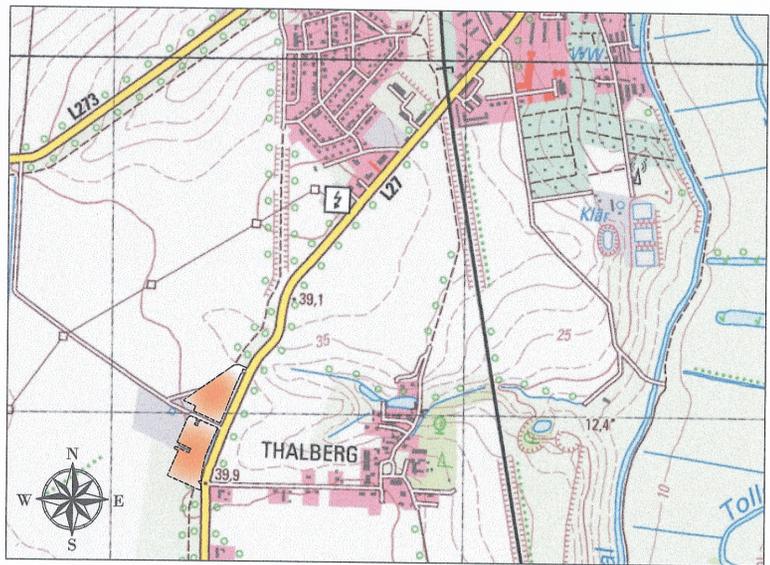

## vorhabenbezogener Bebauungsplan Nr. 19 der Stadt Altentreptow "Solarpark Thalberg"

**BAUKONZEPT** NEUBRANDENBURG GmbH  
 Gerstenstraße 9  
 17034 Neubrandenburg

**BAUKONZEPT** NEUBRANDENBURG GmbH  
 Gerstenstraße 9  
 17034 Neubrandenburg

Fon (0395) 42 55 910 | Fax (0395) 42 55 920 | info@baukonzept-nb.de | www.baukonzept-nb.de

Vorentwurf  
 September 2017