


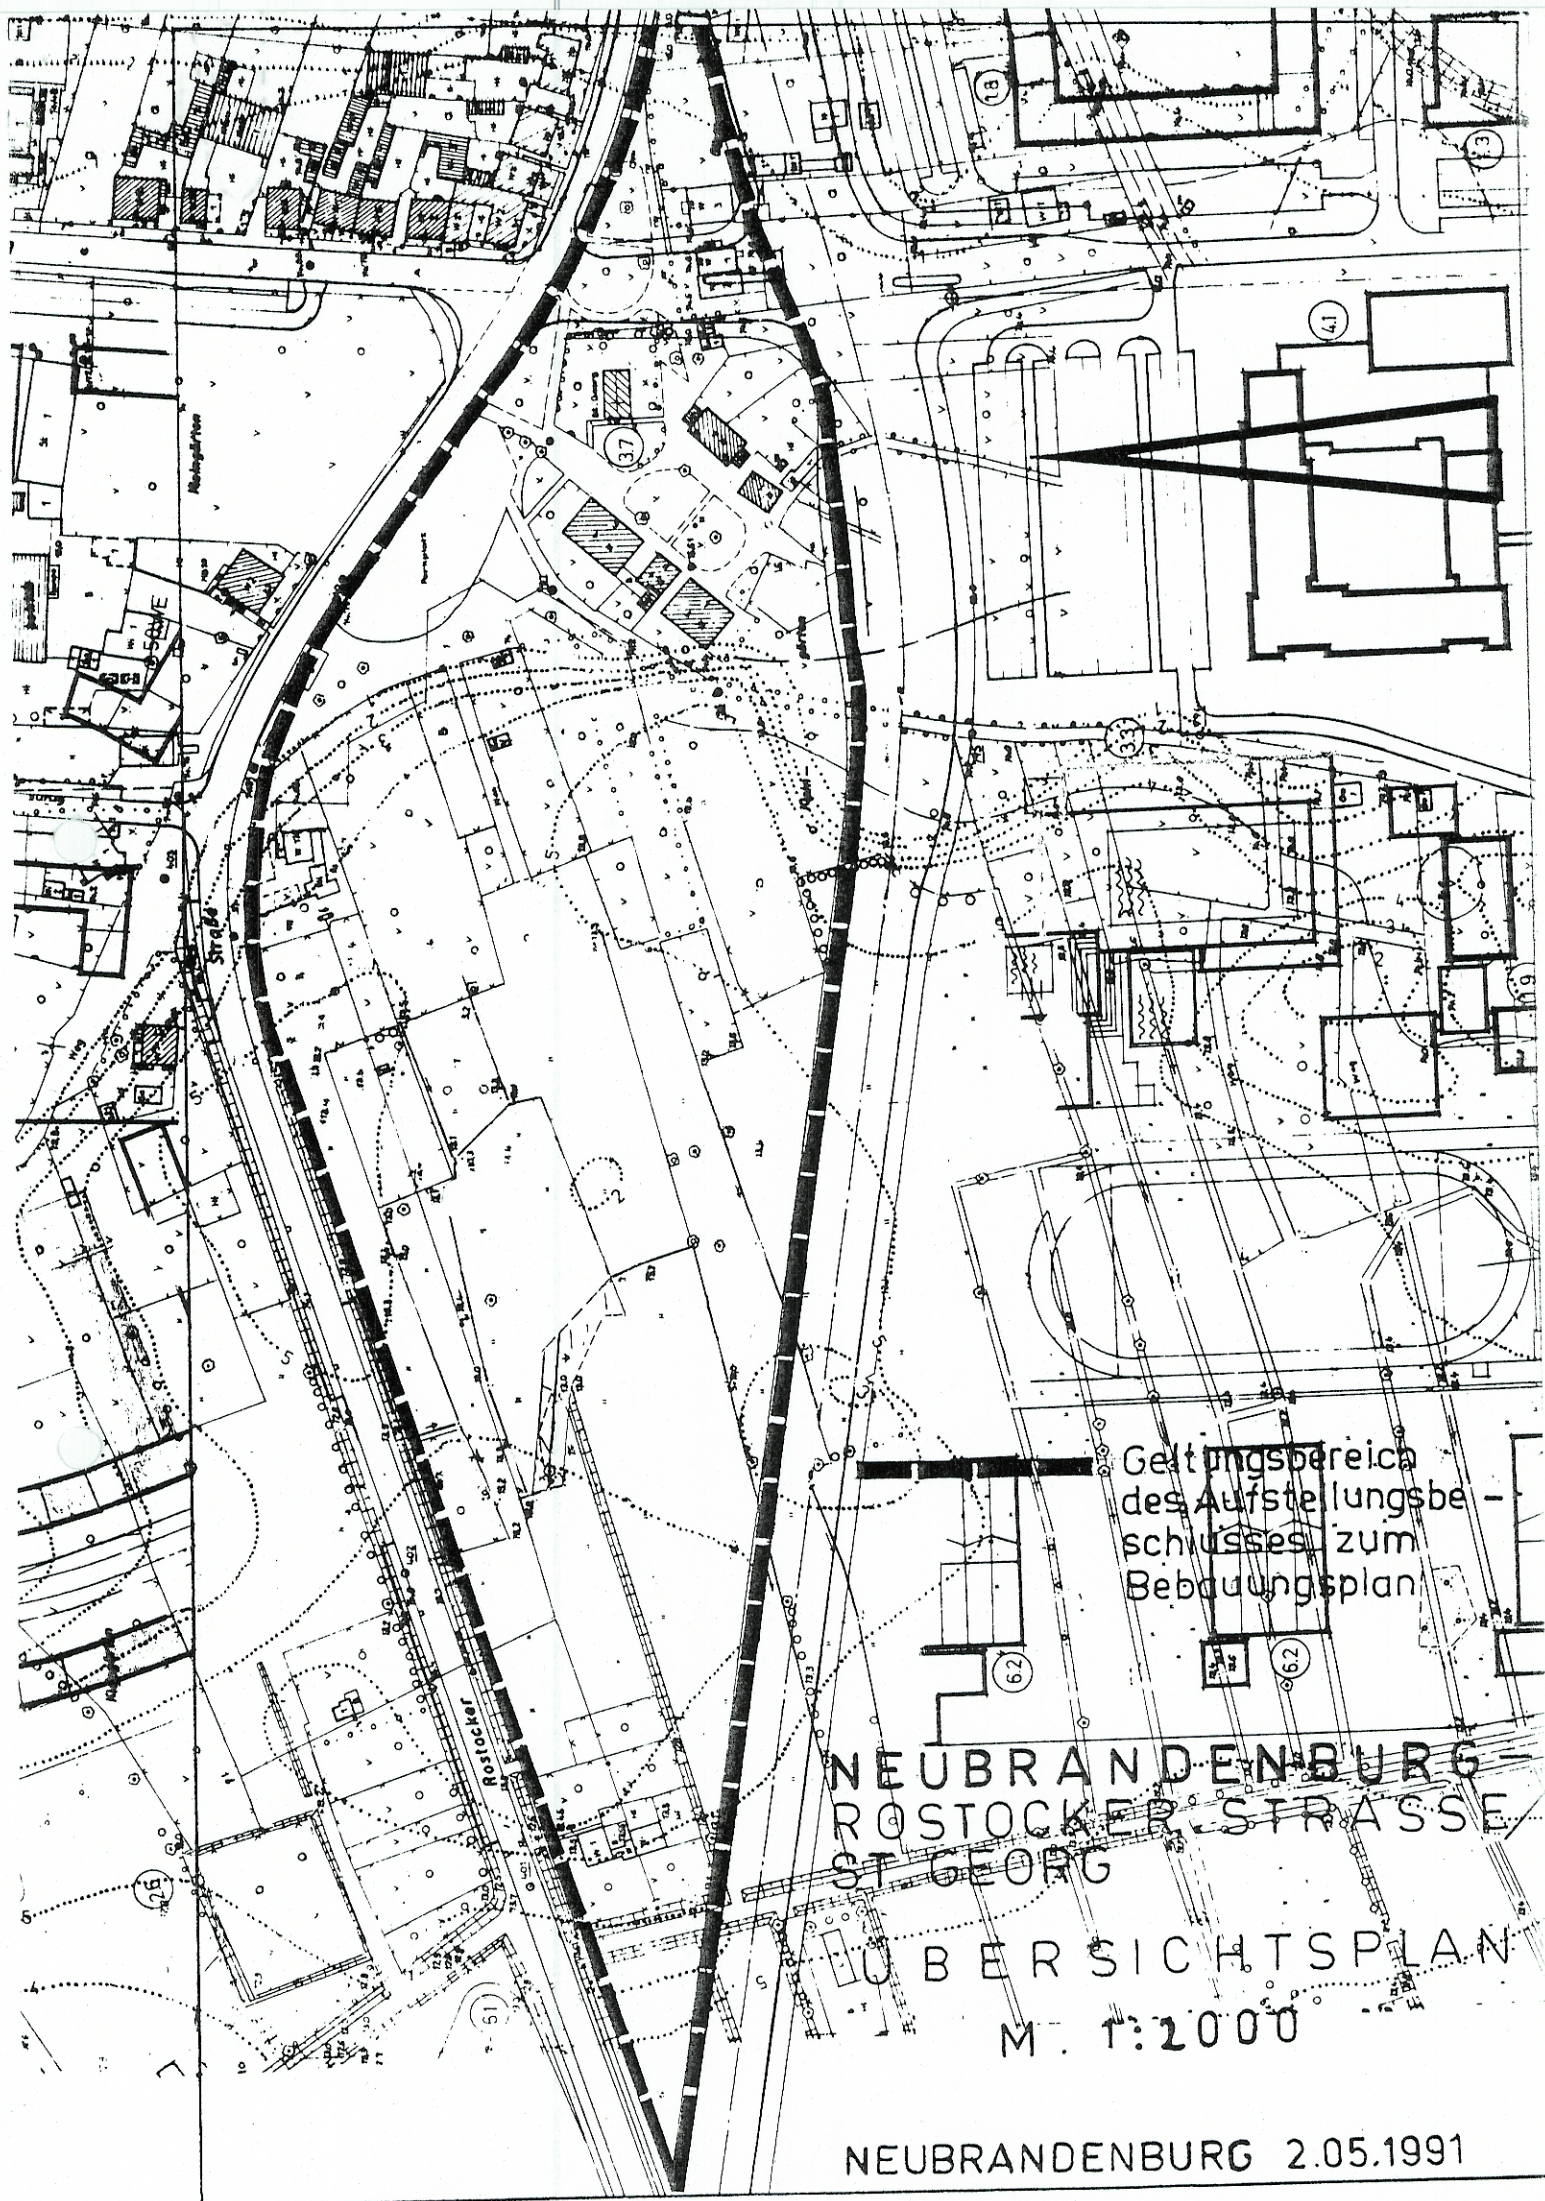

Geltungsbereich
des Aufstellungsbe-
schlusses zum
Bebauungsplan

NEUBRANDENBURG -
ROSTOCKER STRASSE
ST. GEORG

ÜBERSICHTSPLAN

M. 1:2000

NEUBRANDENBURG 2.05.1991