BEBAUUNGSPLAN NR. 50
AM WALDFRIEDHOF

PLANZEICHNUNG - TEIL A

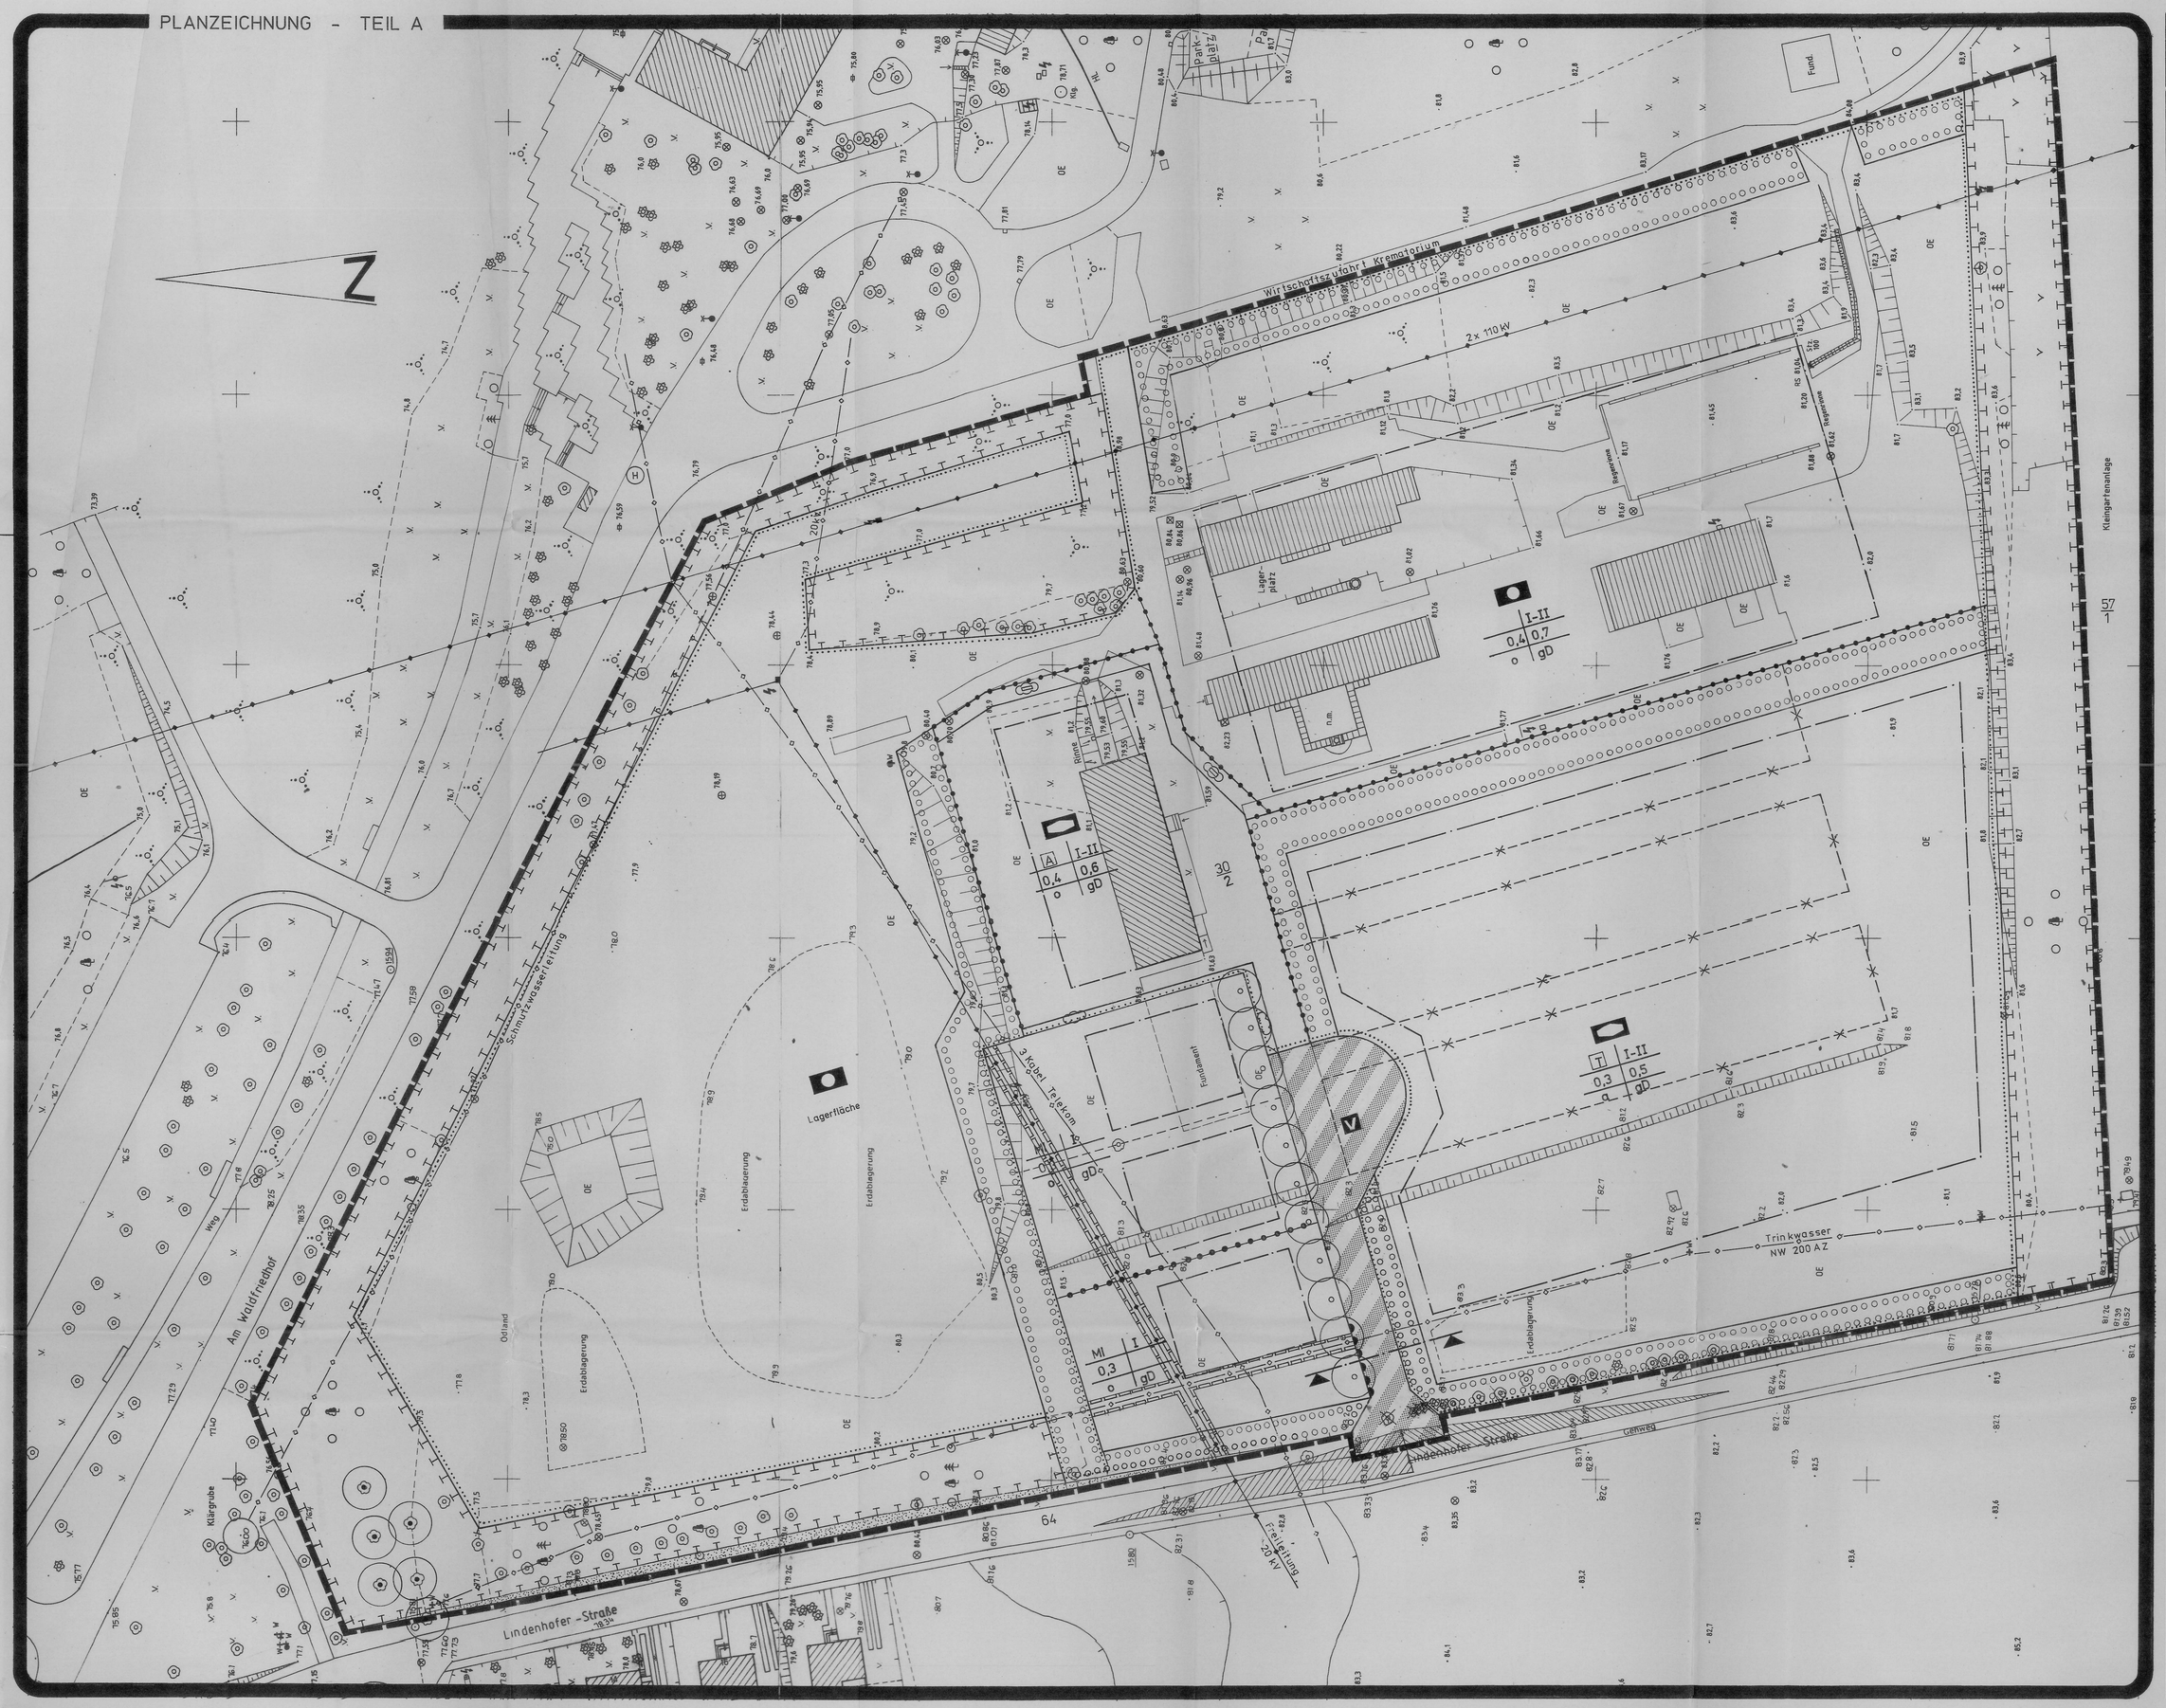
Z
Wirtschaftszufahrt Krematorium
2 x 110 kW
Kleingartenanlage
Lagerplatz
Lagerfläche
Erdabtragung
Erdablagerung
Erdaufbauung
Fußweg
Grünfläche
Trinkwasser NW 200 AZ
Am Waldfriedhof
Lindenhofer Straße
Gehweg
Kläranlage
Ölstand
Mischwasserleitung
Schmutzwasserleitung
Mischwasserleitung
Fernmeldekabel
Fernmeldekabel
Fernmeldekabel