


Anlage 1

zum Beschluß über die Aufstellung  
des Bebauungsplanes Nr.20/92

Lageplan  
Neustrelitz - Ortsteil Fürstensee  
Gebiet "Jägersteig / Lindenstraße"

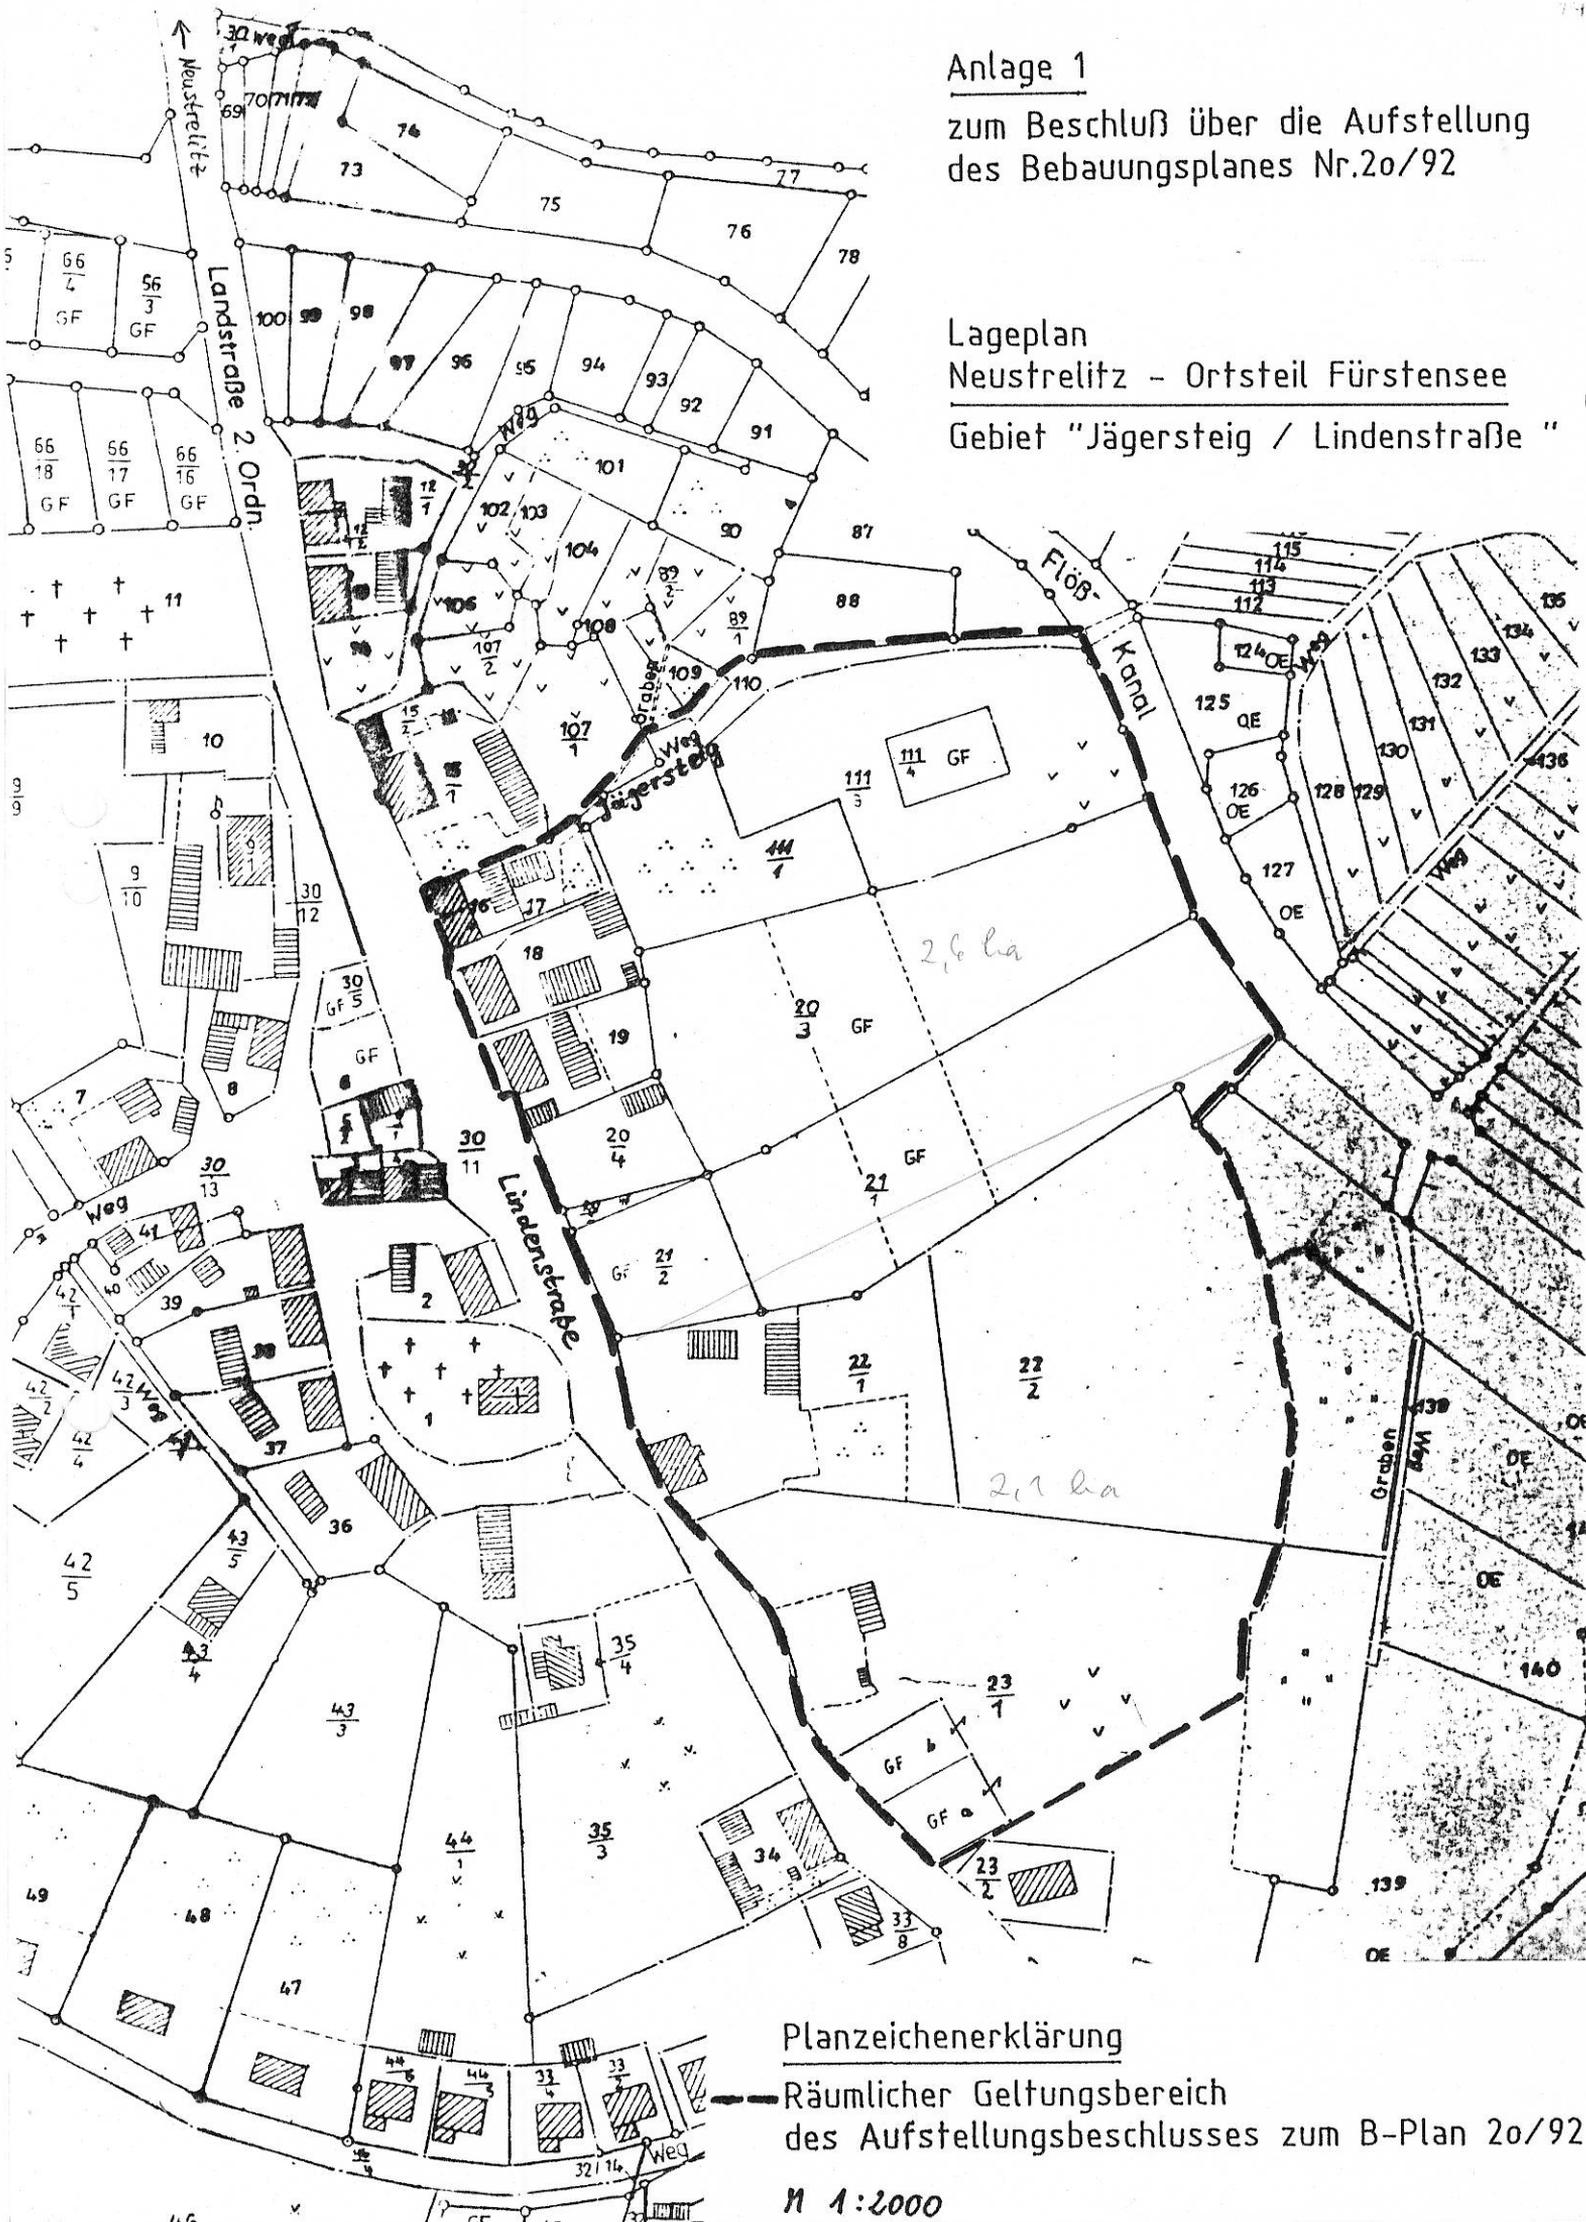

Planzeichenerklärung

--- Räumlicher Geltungsbereich  
des Aufstellungsbeschlusses zum B-Plan 20/92

M 1:2000