
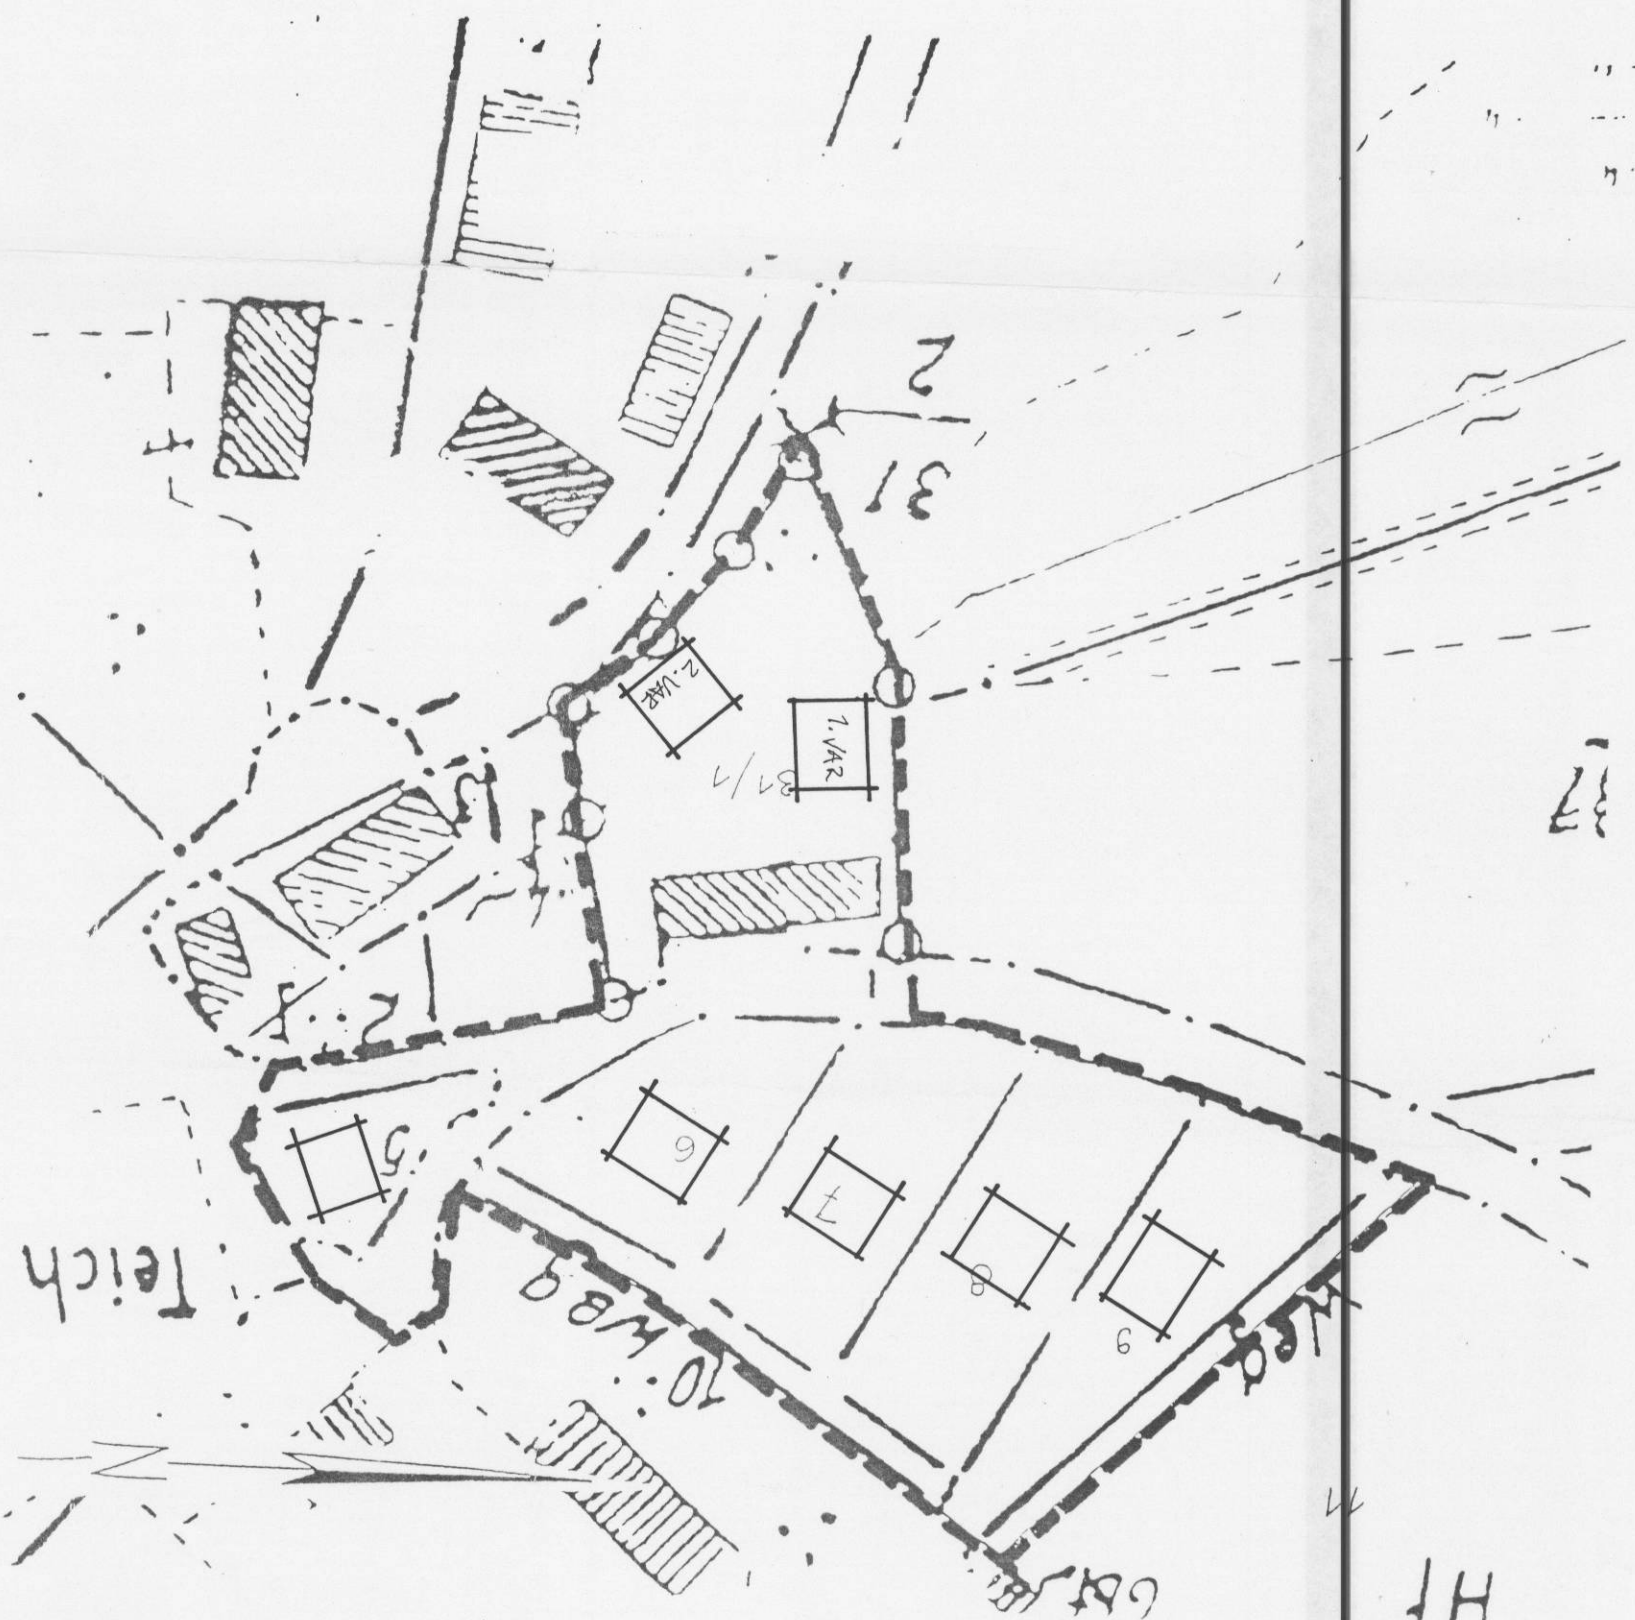
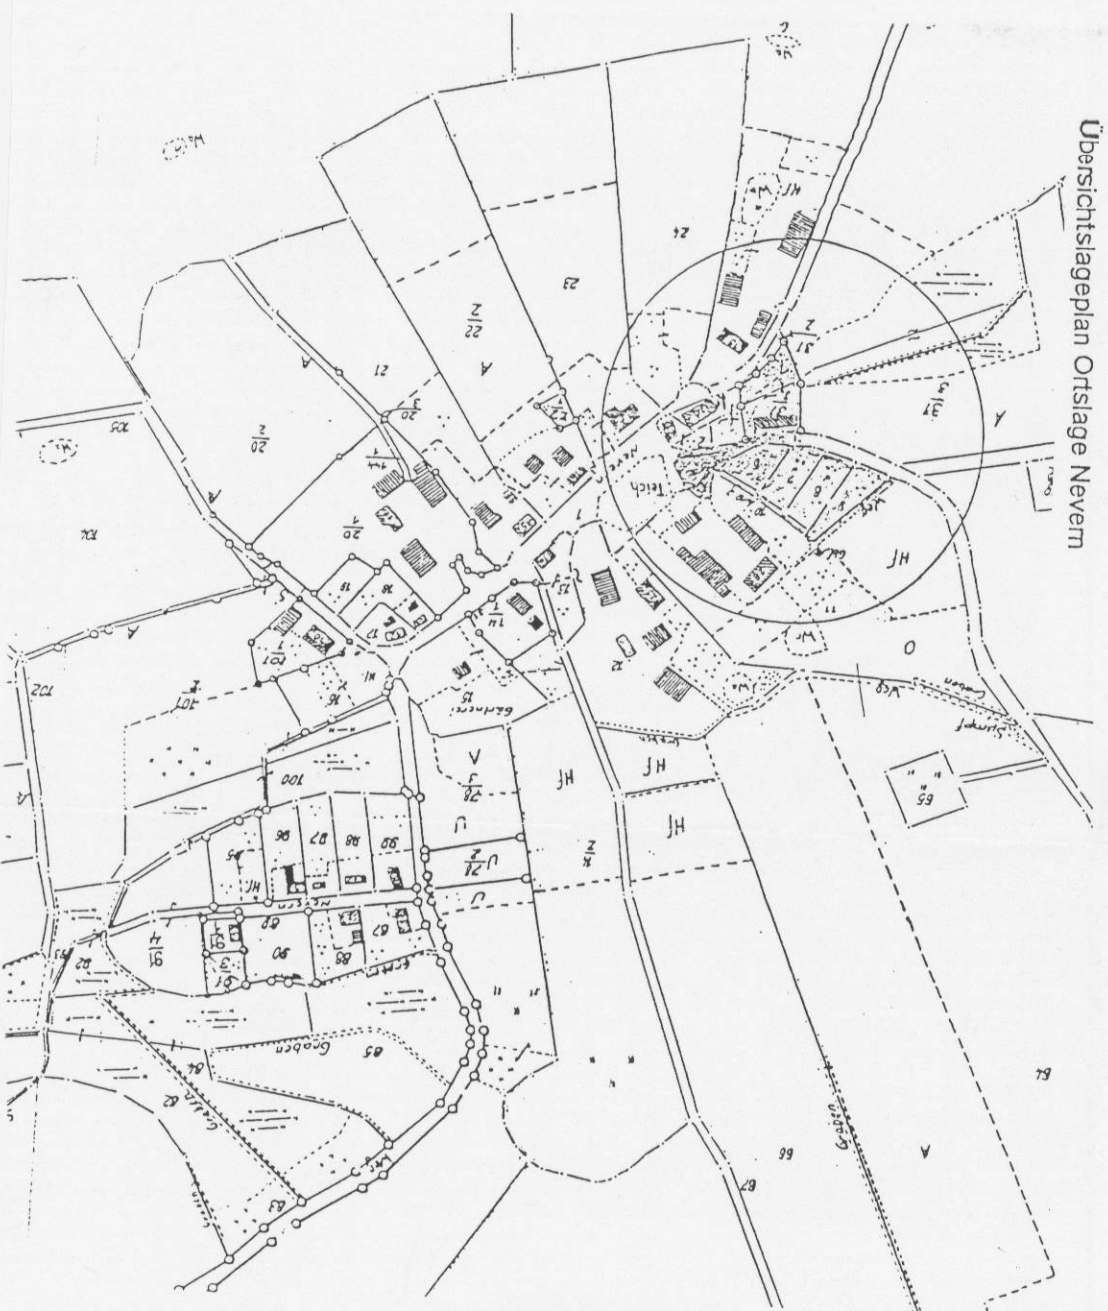


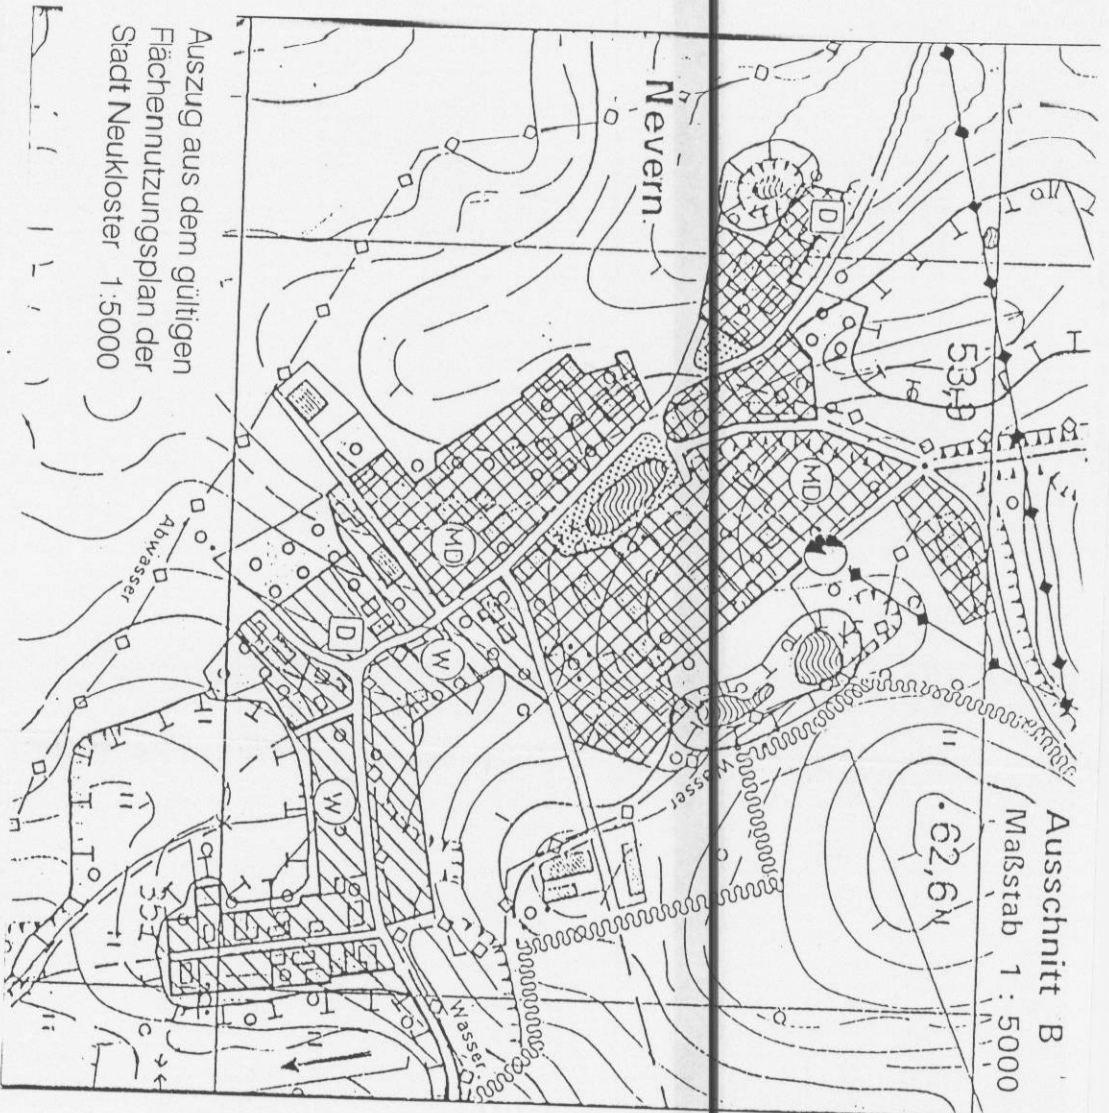

Aufstellung des Bebauungsplans Nr. 15 „Wohnbebauung nordöstlicher Dorfrand Nevern“ der Stadt Neukloster

Anlage zur Planungsanzeige Studie

1:1000
November 2000

Kartier 2.1.2001