


Gemarkung Wanie
Flur 4

Anlage 2

Kartat 31.7.87
8129

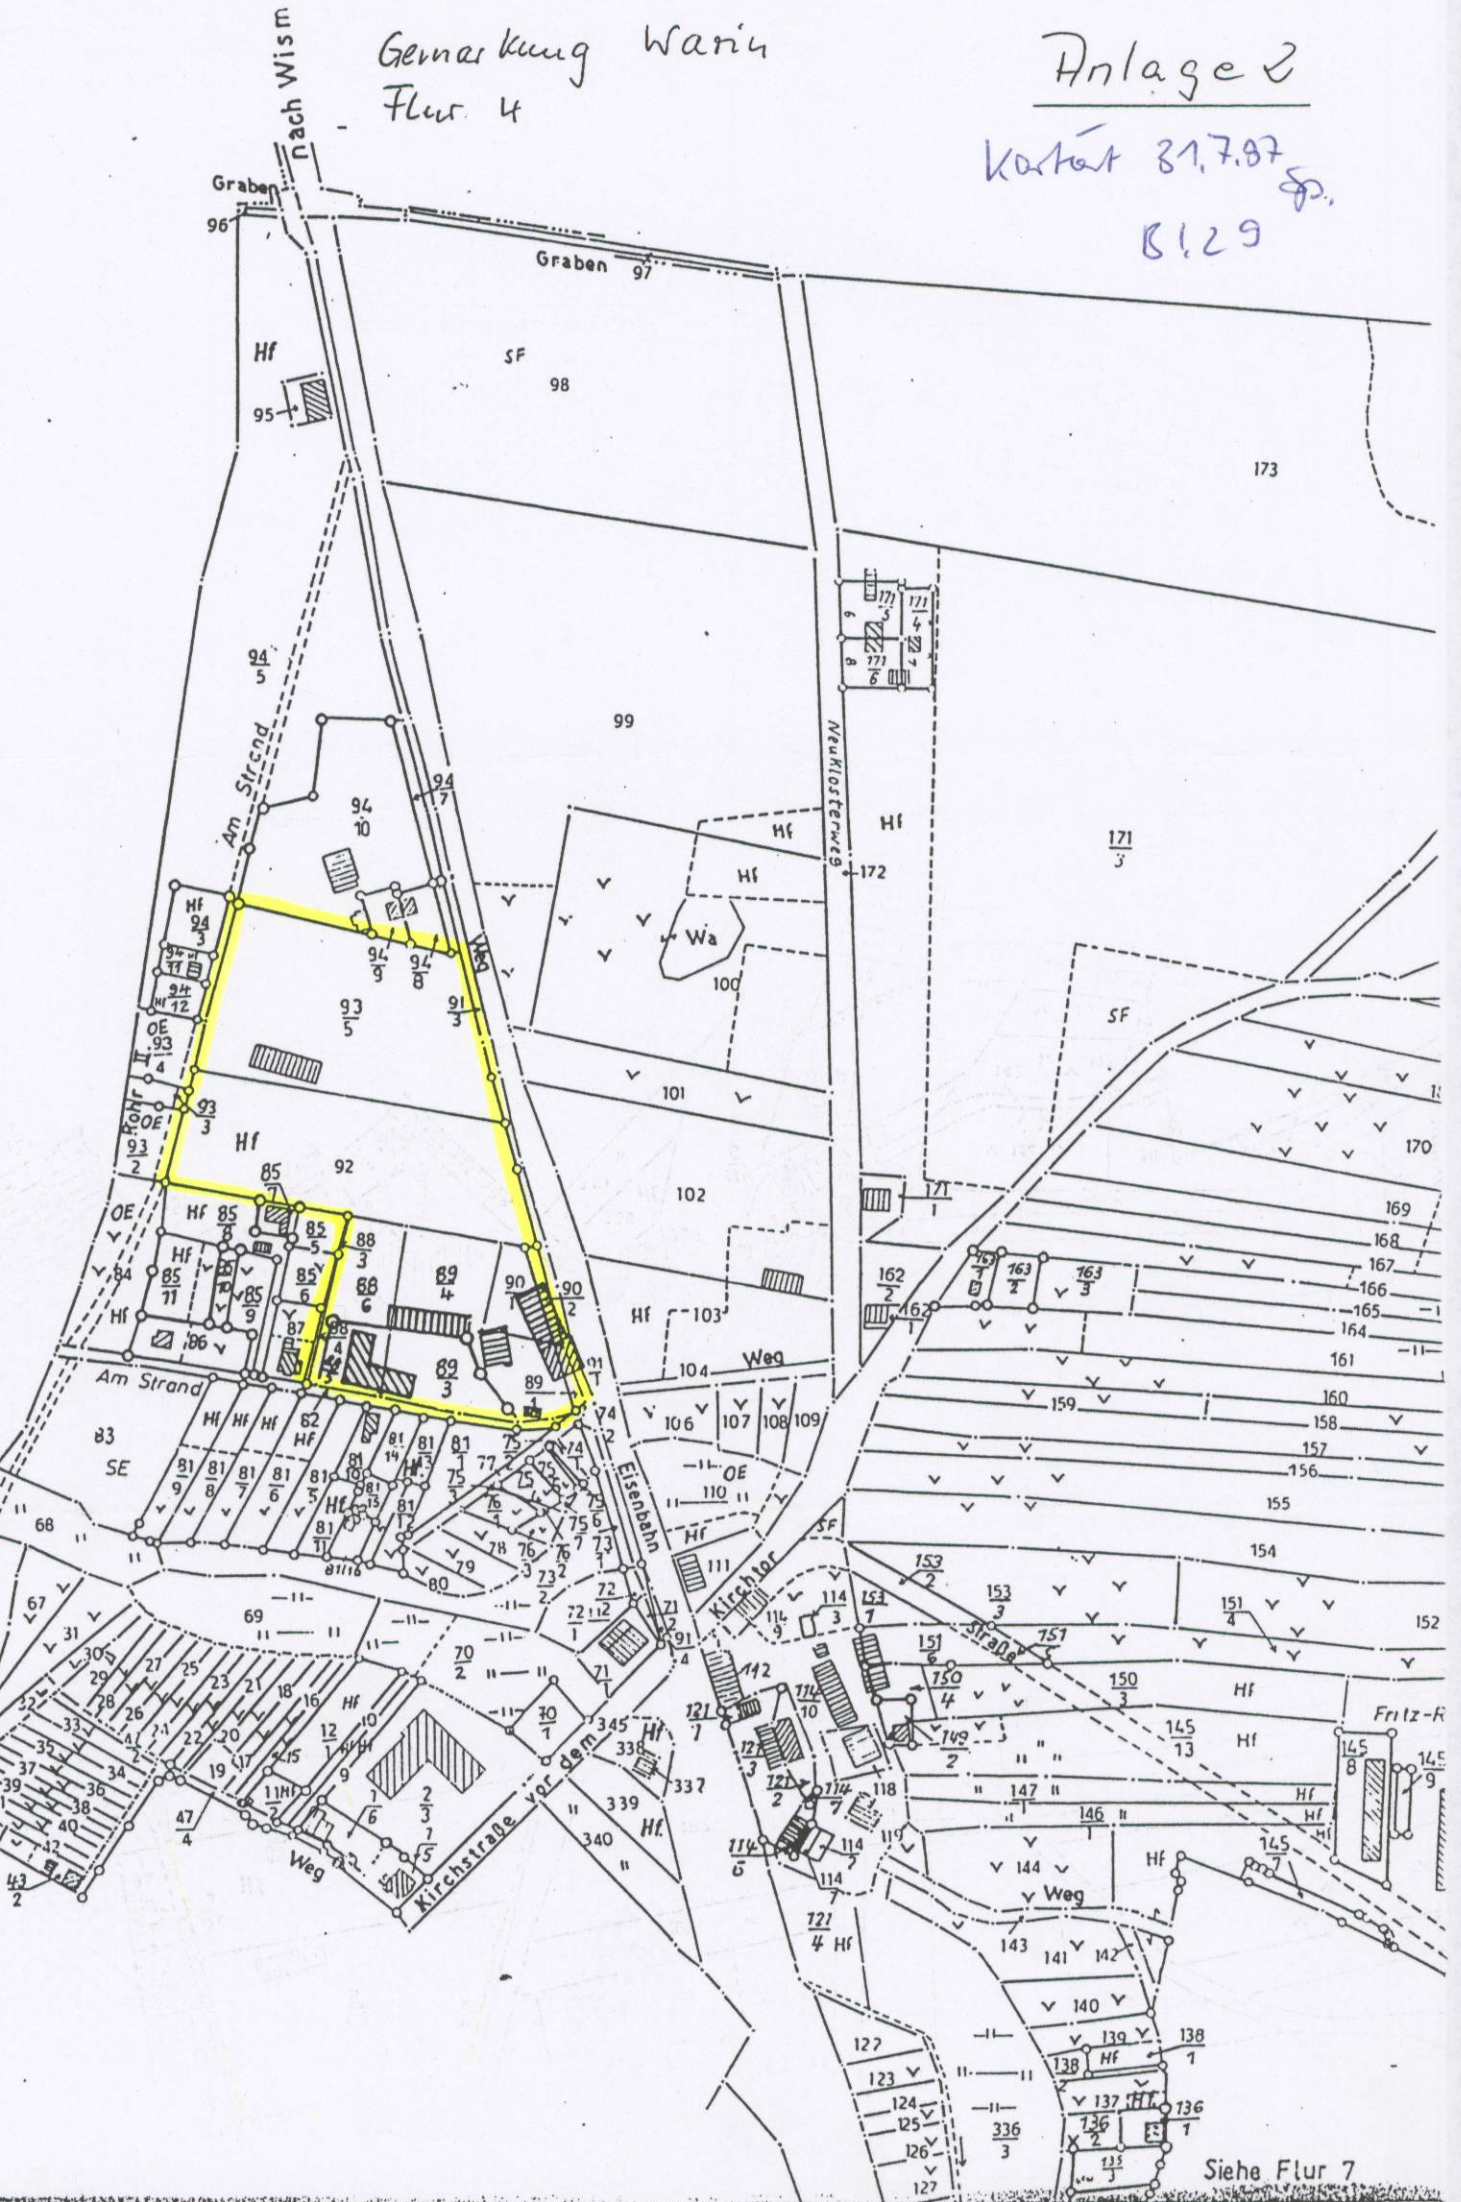

Siehe Flur 7