


WR 1				
GRZ	0,3			
o. B.	VG 1			E
TH	3,80 m			
FH	9,30 m			
SD	45-48 Grad			

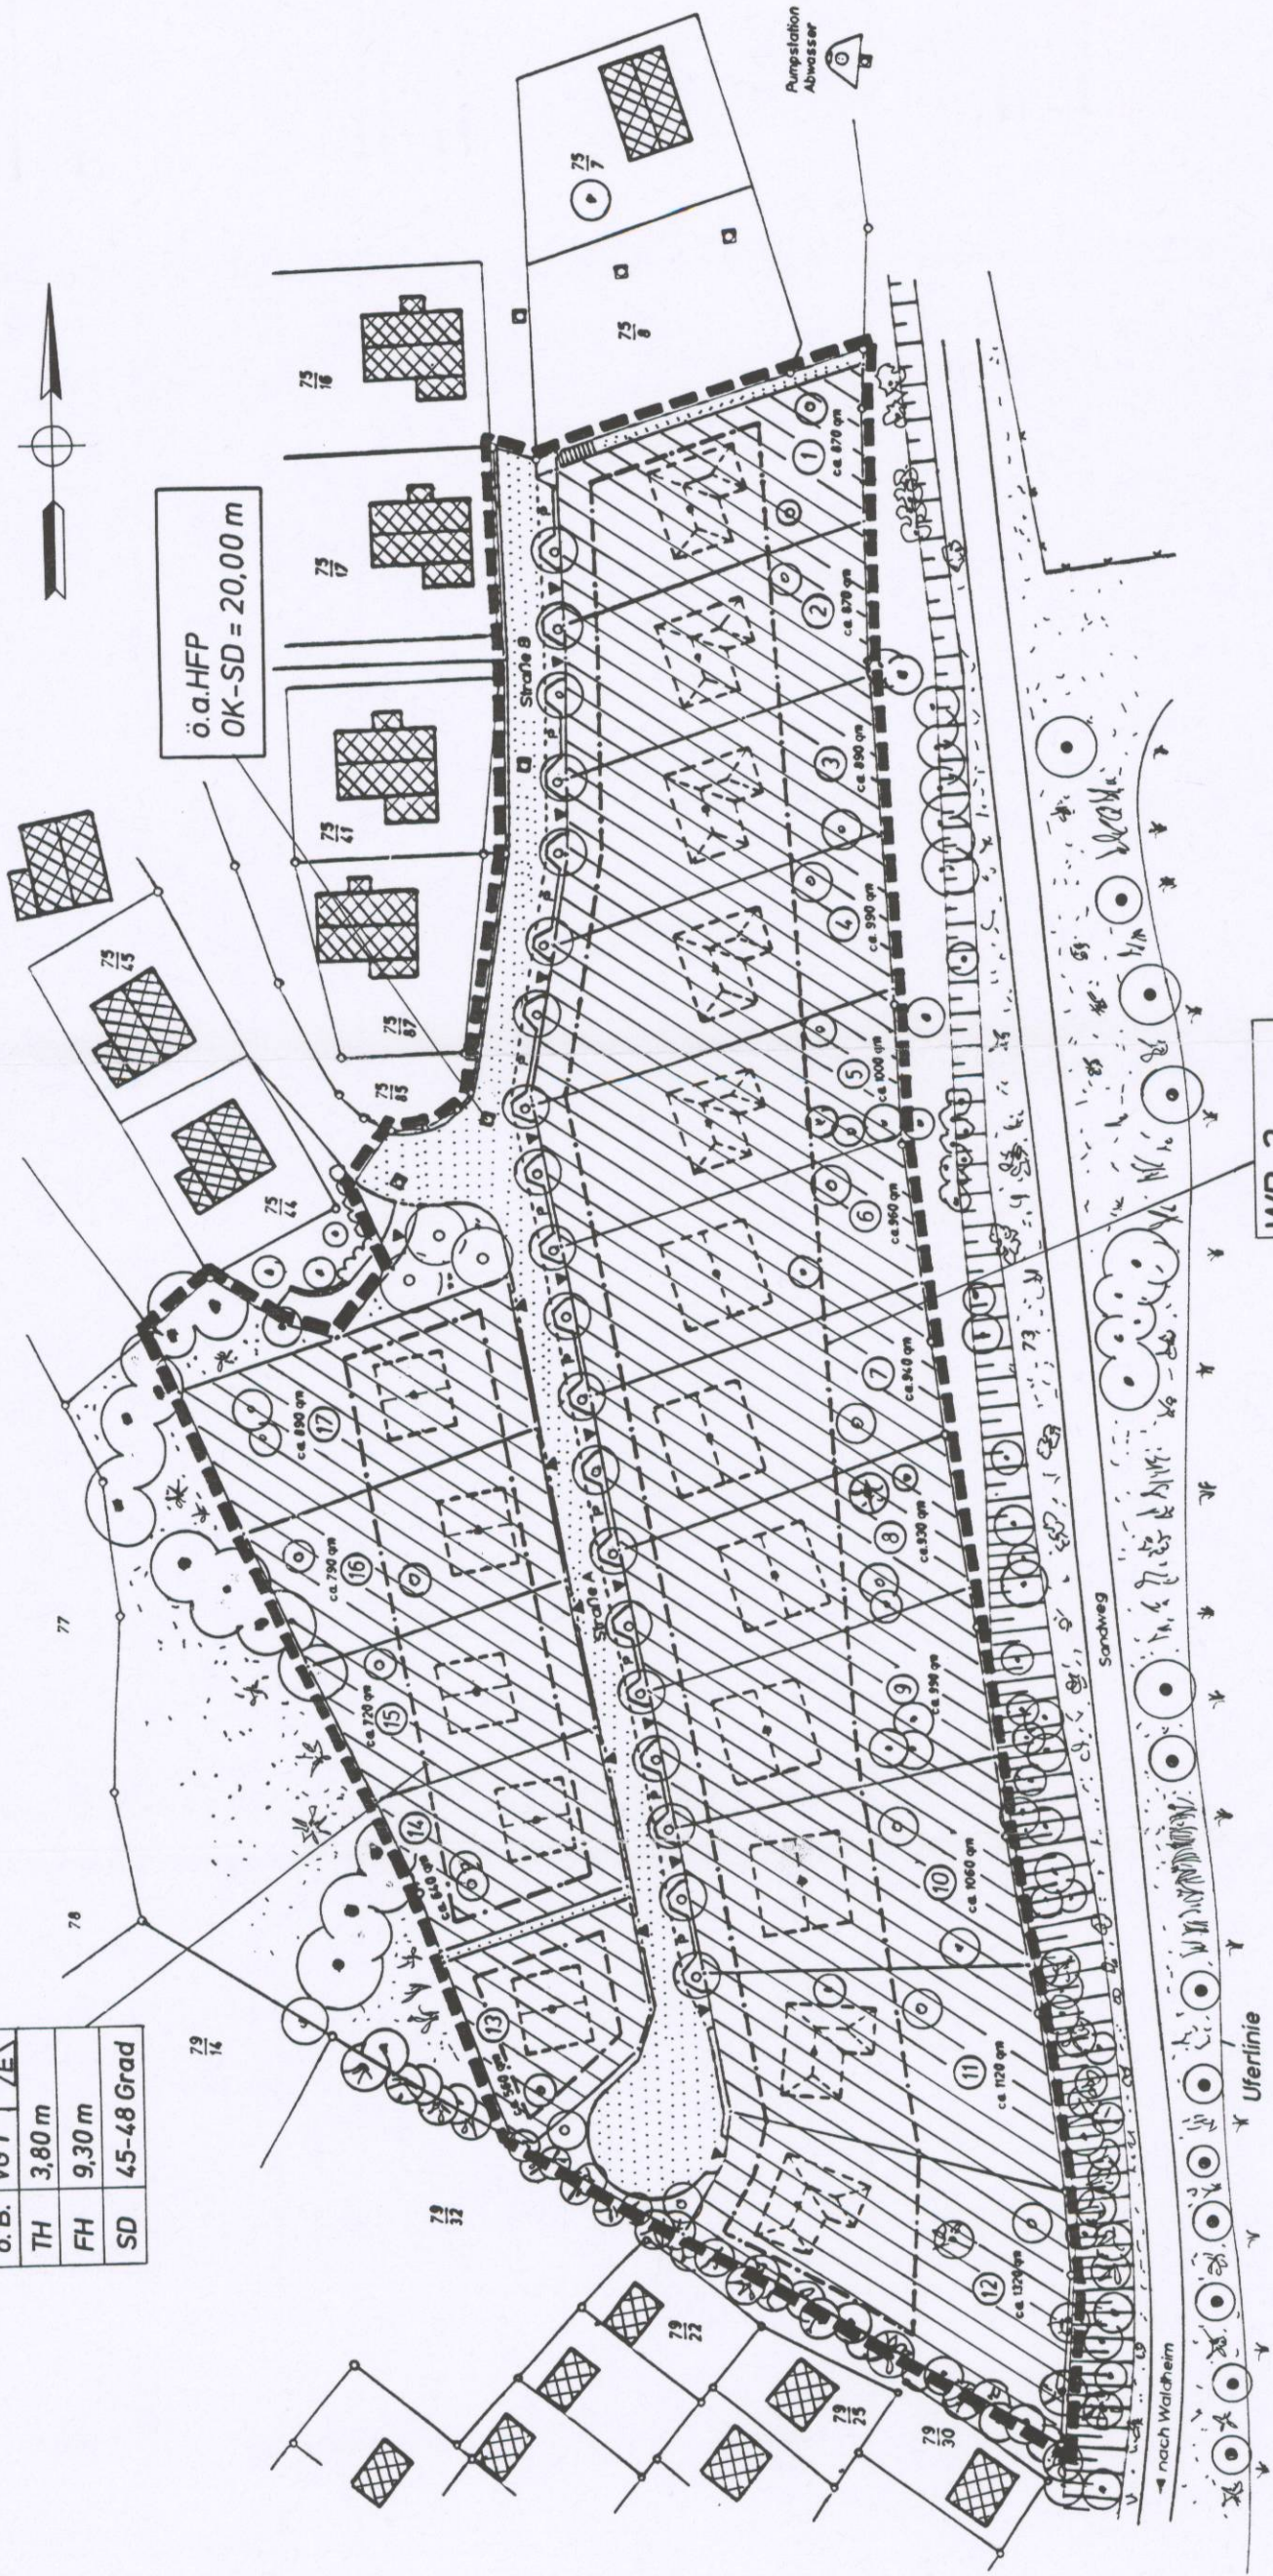

WR 2				
GRZ	0,25			
o. B.	VG 1			E
TH	4,50 m			
FH	23,00 m			
SD	14-36 Grad			

Bebauungsplan Nr. 6/98 für das Wohngebiet „Wohnen am Glammsee“ in Warin

Planung: **INGENIEURBÜRO FÜR HOCHBAU**
Dipl.-Ing. (FH) Waldemar Pahl
Graupenmühlweg Weg 15 A
19417 Warin, Tel. 038482/60382

Auftraggeber: GSI Immobilien GmbH
Gf. Werner Glißmann
Dorfstr. 13
23968 Hohen Wiesendorf

Planungsteil: Teil A:
Planzeichnung

Maßstab:
1 : 1000
Datum:
18.10.2000
Blatt-Nr.