

Vorhabenbezogener B- Plan Gemeinde Zurow

für das Gebiet im Ortsteil Nakenstorf
zwischen der Reinstorfer Str. im Westen,
der Seestraße und dem Sanddornweg
im Süden, dem Neukloster See im Osten
und dem Flurstück 122 im Norden.


Vorentwurf vom 11.09.2012

Maßstab 1:2000



Planzeichenerklärung

- ◇—◇— Gasleitung unterirdisch
- - - - - Trinkwasserleitung
- 20 kv Leitung oberirdisch
- - - - - Gewässerschutzstreifen
- - - - - Waldabstand
- • • • • Wanderweg
- BD Bodendenkmal
- Fläche für Obstanbau
- Grundstück
- geplante Bebauung
- bestehende Gebäude

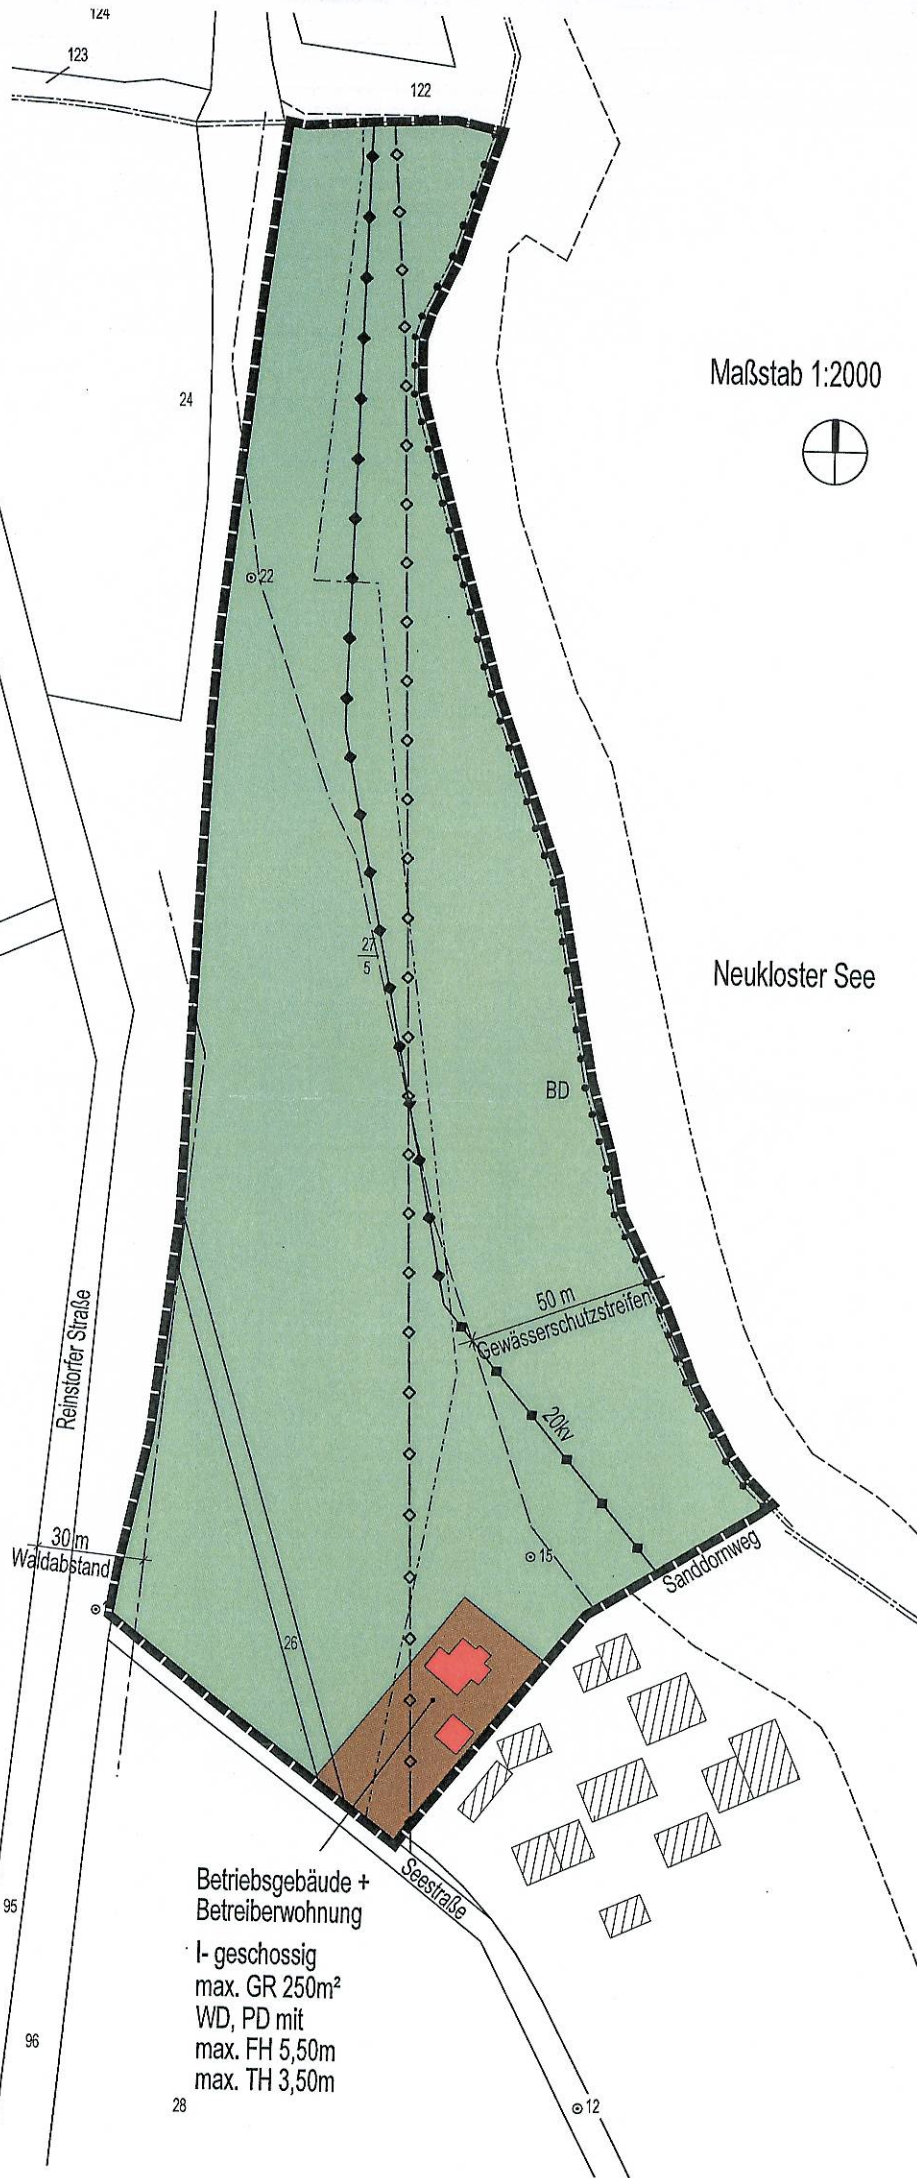

Betriebsgebäude +
Betreiberwohnung
I- geschossig
max. GR 250m²
WD, PD mit
max. FH 5,50m
max. TH 3,50m