

SATZUNG ÜBER DEN BEBAUUNGSPLAN NR. 30 DER STADT DASSOW FÜR DEN BEREICH WESTLICH DER HERMANN-LITZENDORF-STRASSE




M 1 : 1.000

Gemeinde Dassow
Gemarkung Dassow
Flur 1

TEIL A - PLANZEICHNUNG

Es gilt die Baunutzungsverordnung (BauNVO) in der Fassung der Bekanntmachung vom 23. Januar 1990 (BGBl. I Seite 132), zuletzt geändert durch Artikel 2 des Gesetzes vom 11. Juni 2013 (BGBl. I Seite 1548). Es gilt die Planzeichnungsverordnung (PlanzV) vom 18. Dezember 1990 (BGBl. 1991 I S. 58) geändert durch Artikel 2 des Gesetzes vom 22. Juli 2011 (BGBl. I S. 1509).

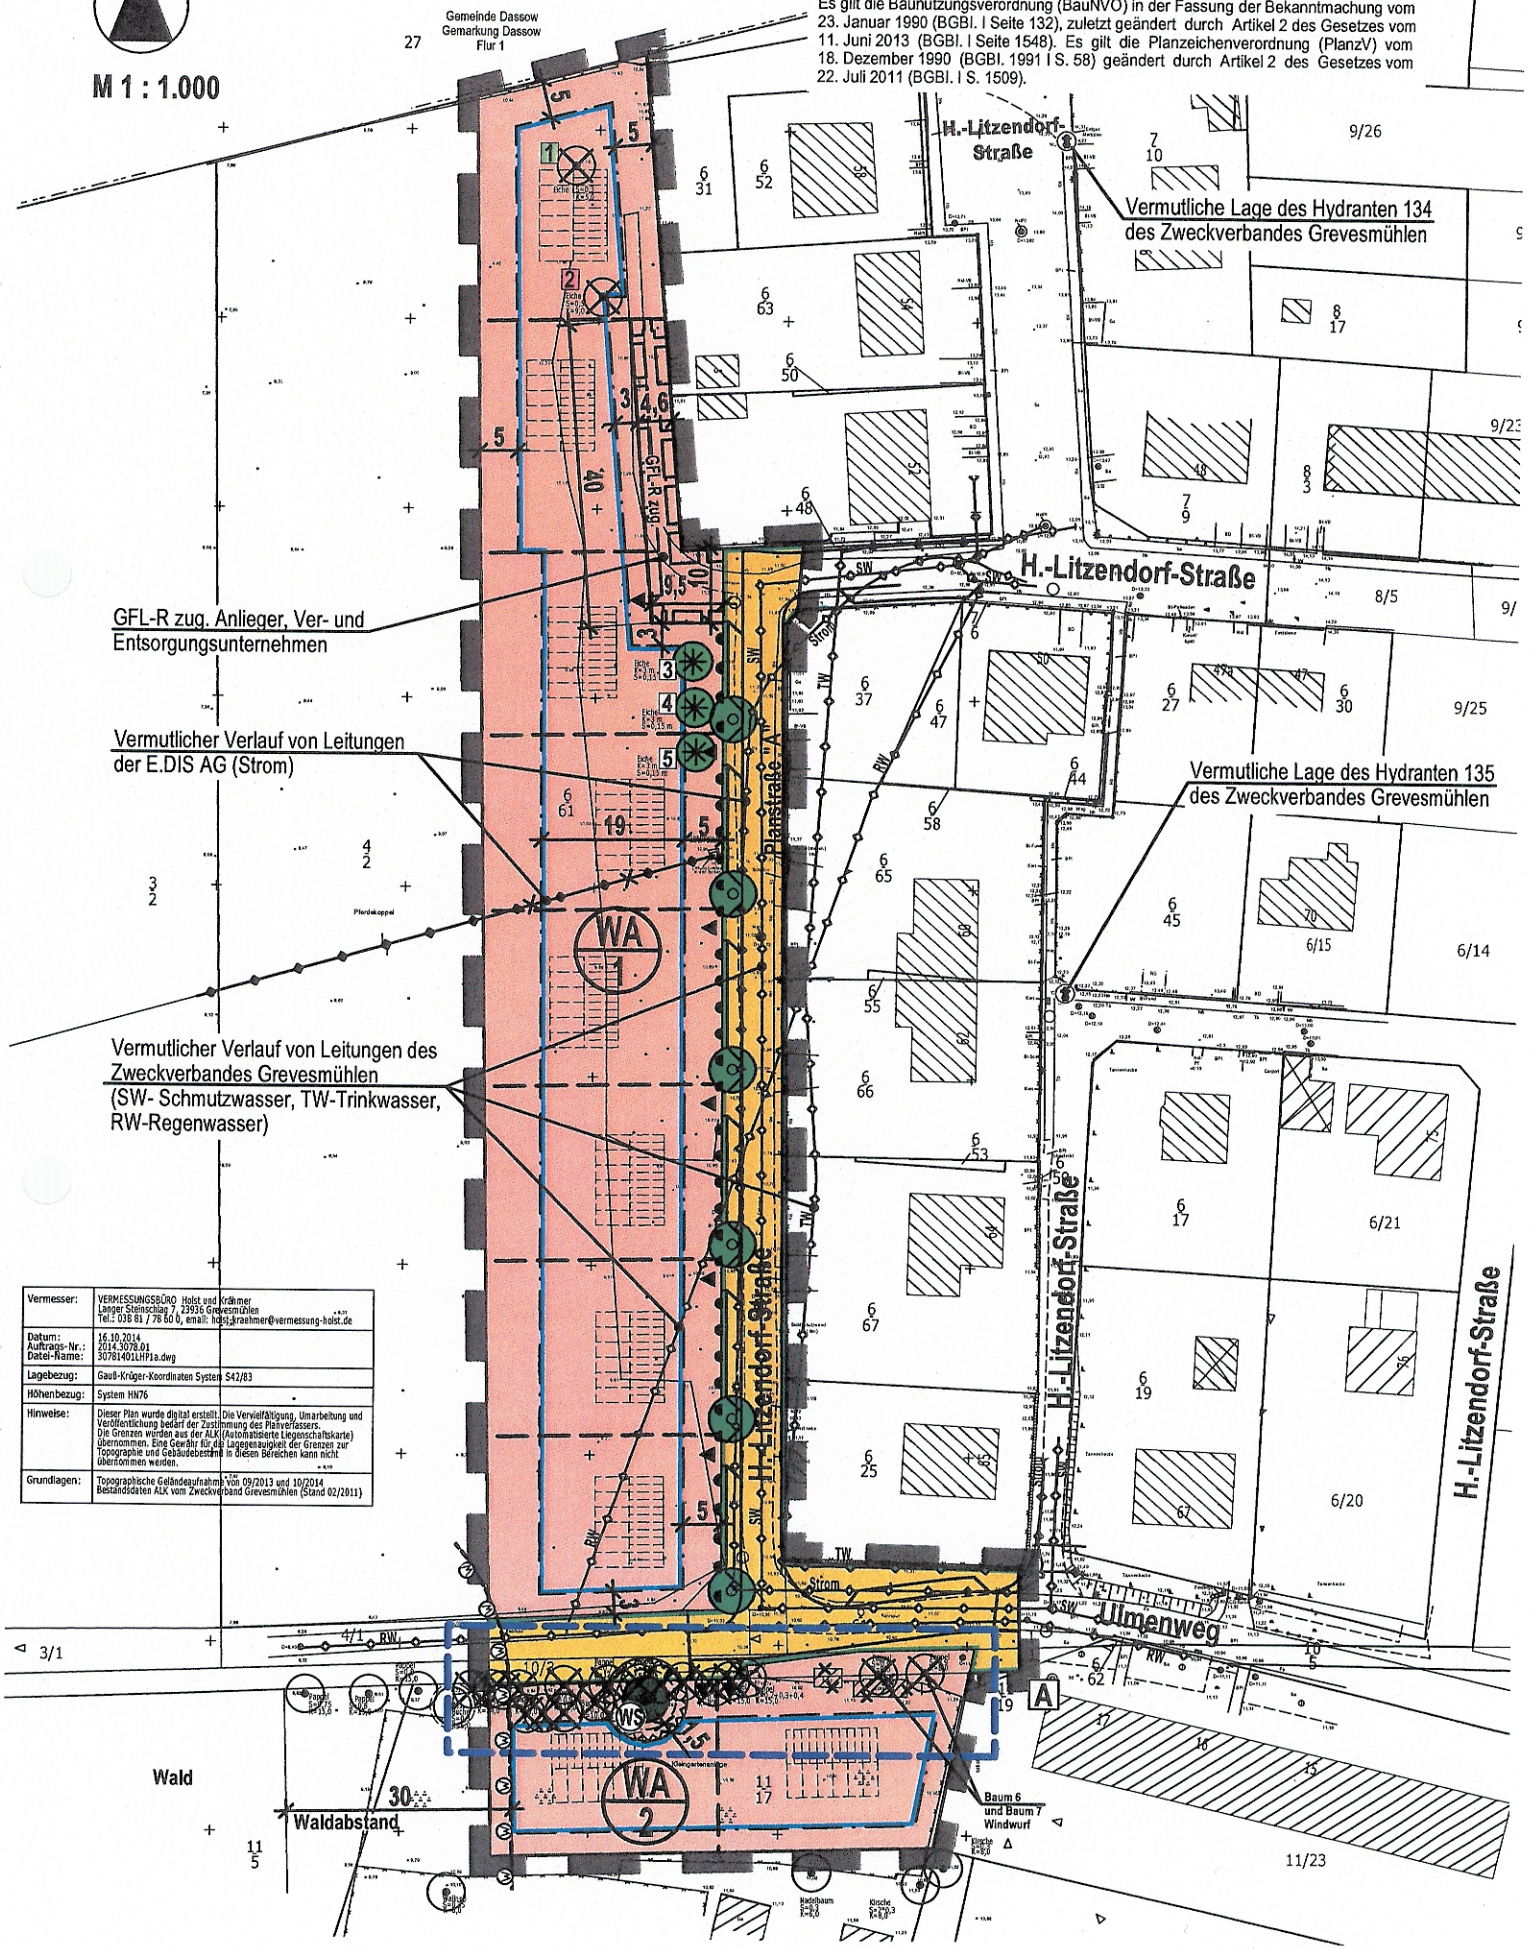

GFL-R zug. Anlieger, Ver- und Entsorgungsunternehmen

Vermutlicher Verlauf von Leitungen der E.DIS AG (Strom)

Vermutlicher Verlauf von Leitungen des Zweckverbandes Grevesmühlen (SW- Schmutzwasser, TW-Trinkwasser, RW-Regenwasser)

Vermutliche Lage des Hydranten 134 des Zweckverbandes Grevesmühlen

Vermutliche Lage des Hydranten 135 des Zweckverbandes Grevesmühlen

Vermesser:	VERMESSUNGSBÜRO Holst und Krämer Langer Steinschlag 7, 23936 Grevesmühlen Tel.: 038 81 / 78 60 U, email: holst@raemer@vermessung-holst.de
Datum:	16.10.2014
Auftrags-Nr.:	2014-078-01
Datell-Name:	30781401LH1a.dwg
Lagebezug:	Gauß-Krüger-Koordinaten System S42/83
Höhenbezug:	System HN76
Hinweise:	Dieser Plan wurde digital erstellt. Die Vervielfältigung, Umarbeitung und Veröffentlichung bedarf der Zustimmung des Planverfassers. Die Grenzen werden aus der ALK (Automatisierte Liegenschaftskarte) übernommen. Eine Gewähr für die Lesegenauigkeit der Grenzen zur Topographie und Gebäudebestimm. in diesen Bereichen kann nicht übernommen werden.
Grundlagen:	Topographische Gebäudeaufnahme von 09/2013 und 10/2014 Bestandstufen ALK vom Zweckverband Grevesmühlen (Stand 02/2011)

Wald

Waldabstand

Baum 6 und Baum 7 Windwurf

H.-Litzendorf-Straße

Ulmenweg

3/1

11/5

11/23

SATZUNG ÜBER DEN BEBAUUNGSPLAN NR. 30 DER STADT DASSOW FÜR DEN BEREICH WESTLICH DER HERRMANN-LITZENDORF-STRASSE

TEIL A - PLANZEICHNUNG 27

Es gilt die Baunutzungsverordnung (BauNVO) in der Fassung der Bekanntmachung vom 23. Januar 1990 (BGBl. I Seite 132), zuletzt geändert durch Artikel 2 des Gesetzes vom 11. Juni 2013 (BGBl. I Seite 1548).
 Es gilt die Planzeichenverordnung (PlanzV) vom 18. Dezember 1990 (BGBl. 1991 I S. 58) geändert durch Artikel 2 des Gesetzes vom 22. Juli 2011 (BGBl. I S. 1509).

Planungsstand: Mai 2014
 Bauausschuss Juli 2015

VORENTWURF

GFL-R zug. Anlieger, Ver- und Entsorgungsunternehmen

Vermesser:	VERMESSUNGSBÜRO Holt und Kröhmer Langer Sandweg 7, 23936 Grövesmühlen Tel.: 038 81 / 78 64 0, email: holt.kr@kr-holt.de
Datum:	16.10.2014
Auftrags-Nr.:	2014_3076_01
Datei-Name:	30761401LWP1a.dwg
Lagebezug:	Gauß-Krüger-Koordinaten System S42/83
Höhenbezug:	System HN76
Hinweise:	Dieser Plan wurde digital erstellt. Die Vervielfältigung, Umarbeitung und Veröffentlichung bedarf der Zustimmung des Planverfassers. Die Grenzen wurden aus der ALK (Automatisierte Liegenschaftskarte) übernommen. Eine Gewähr für die Lagegenauigkeit der Grenzen zur Topographie und Geländebeständen in diesen Bereichen kann nicht übernommen werden.
Grundlagen:	Topographische Geländeaufnahme von 09/2013 und 10/2014 Bestandsdaten ALK von Zweckverband Grövesmühlen (Stand 02/2011)



M 1 : 1.000

11
5

Klangentwässerung

