


ERGÄNZUNGSSATZUNG DER STADT DASSOW FÜR EINEN TEILBEREICH DER ORTSLAGE ROSENHAGEN, SÜDWESTLICHER ORTSBEREICH gemäß § 34 Abs. 4 Satz 1 Nr. 3 BauGB

PLANZEICHNUNG

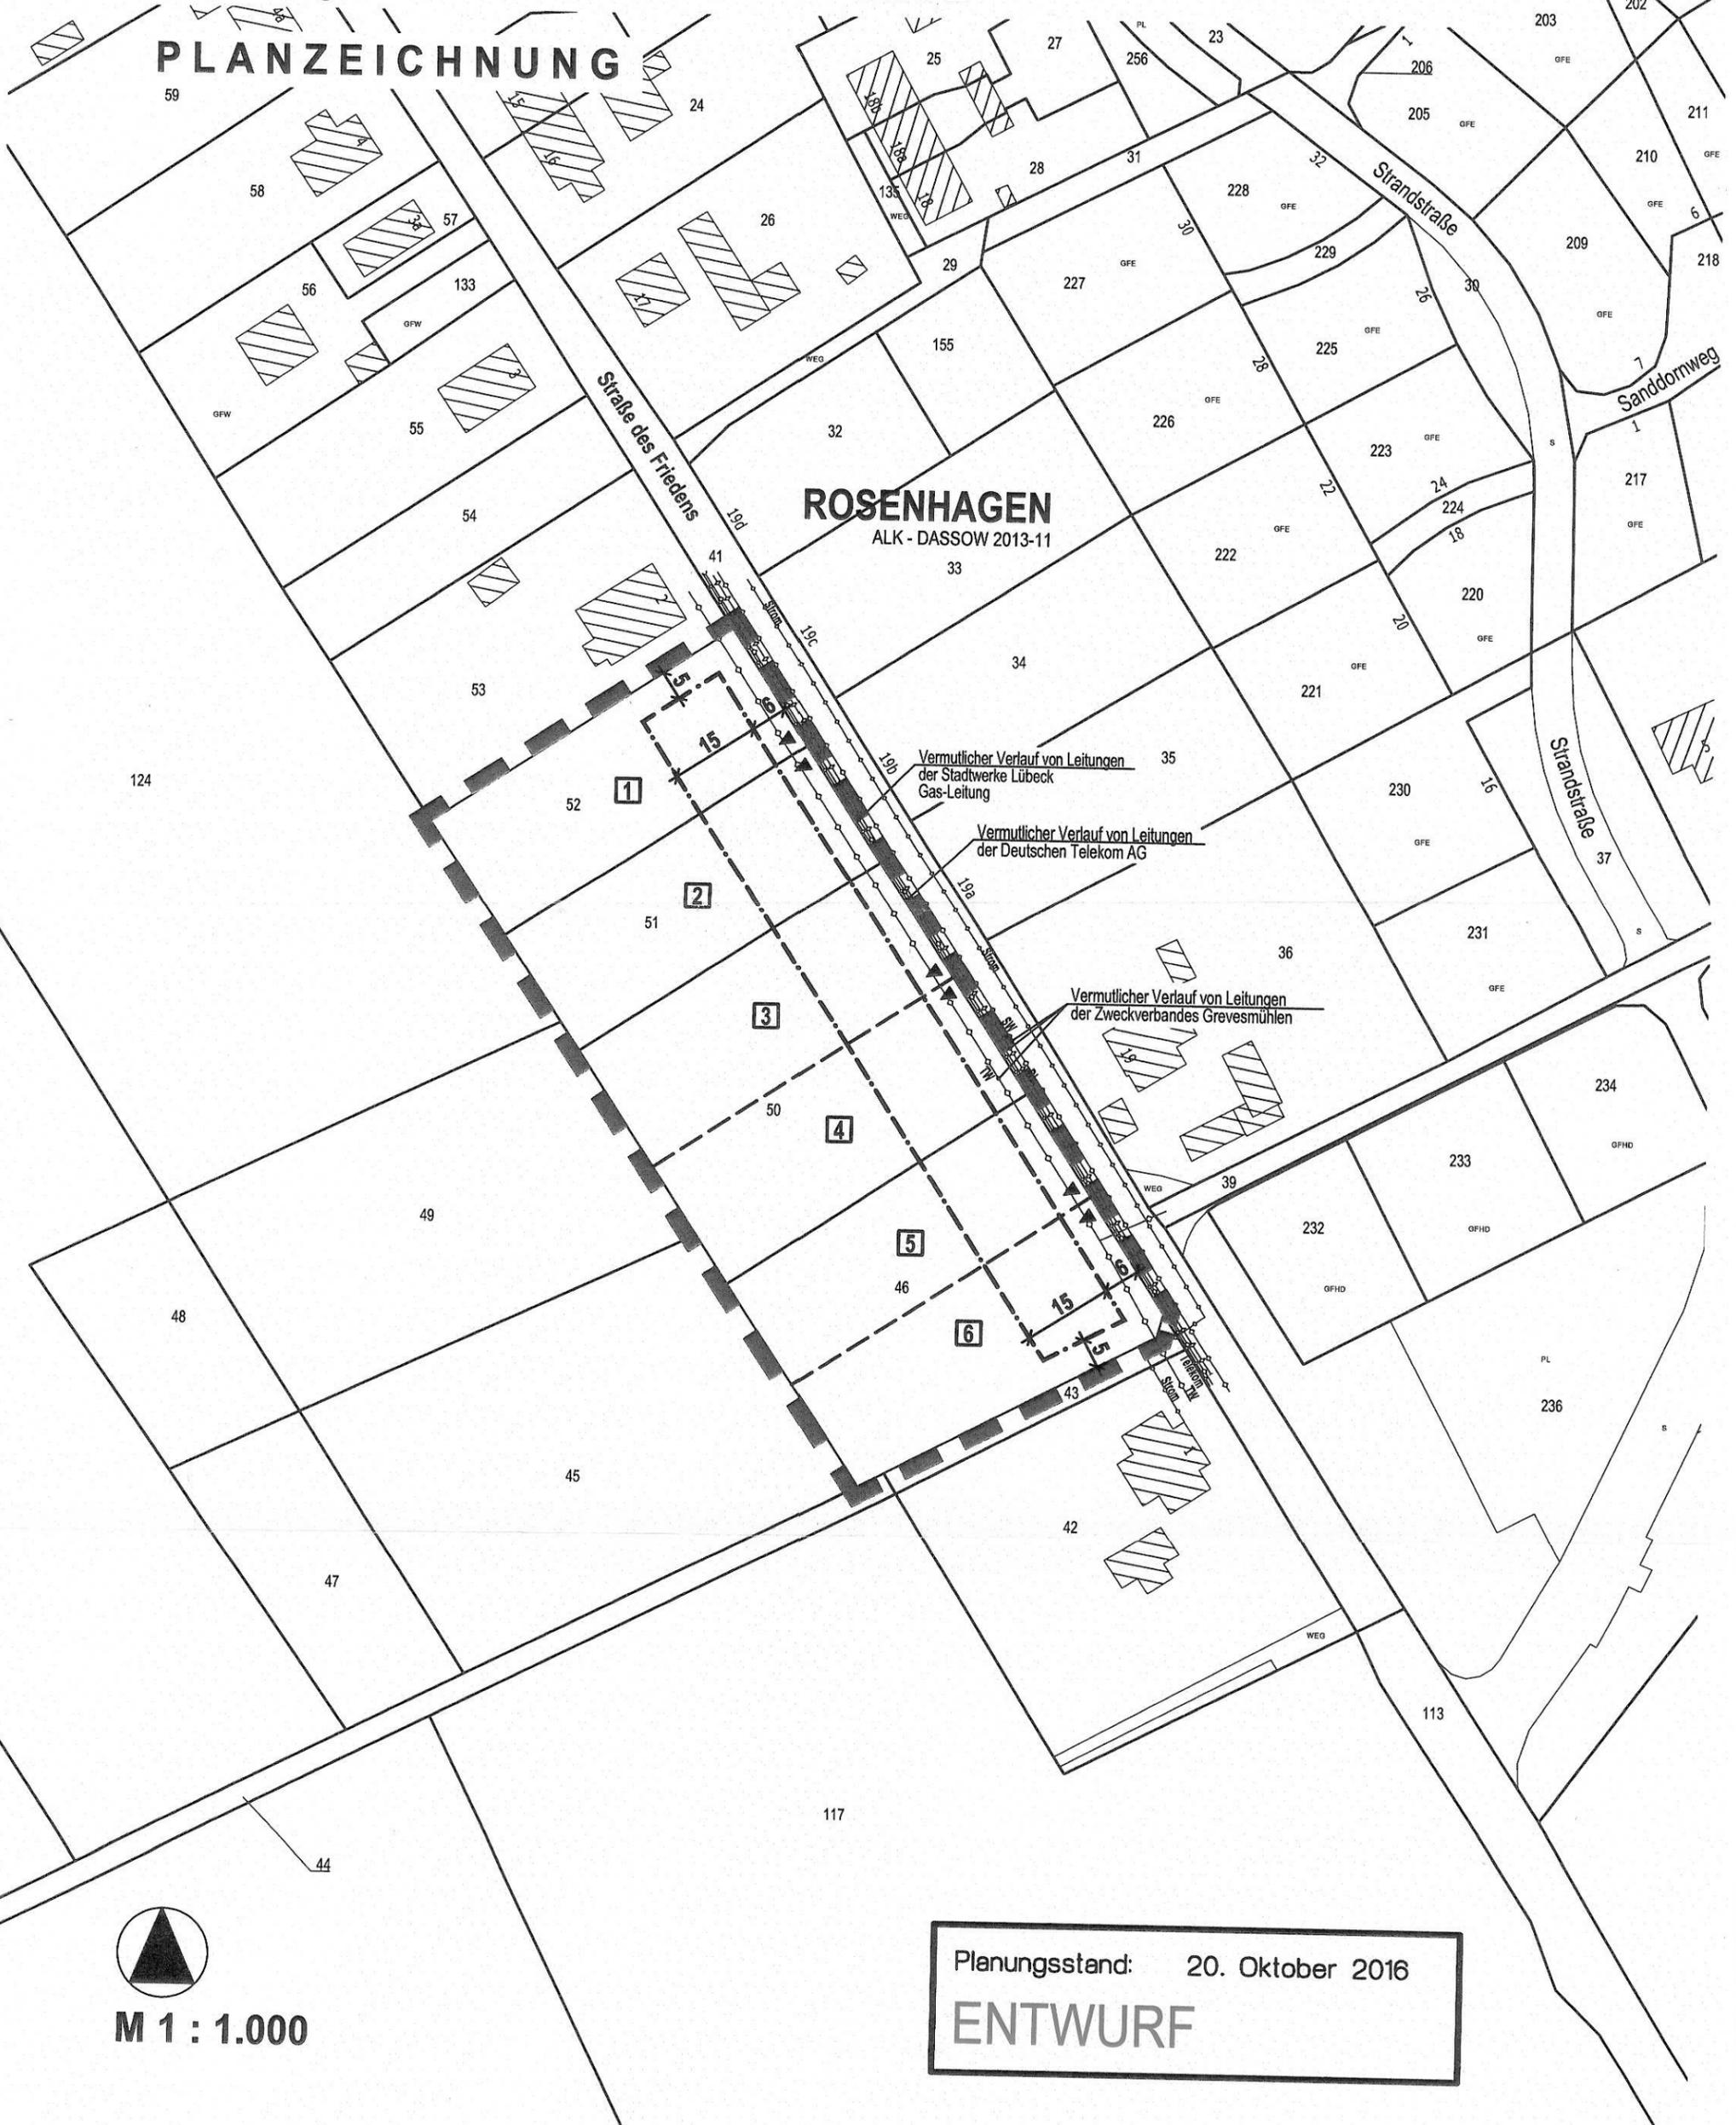

M 1 : 1.000

Planungsstand: 20. Oktober 2016
ENTWURF