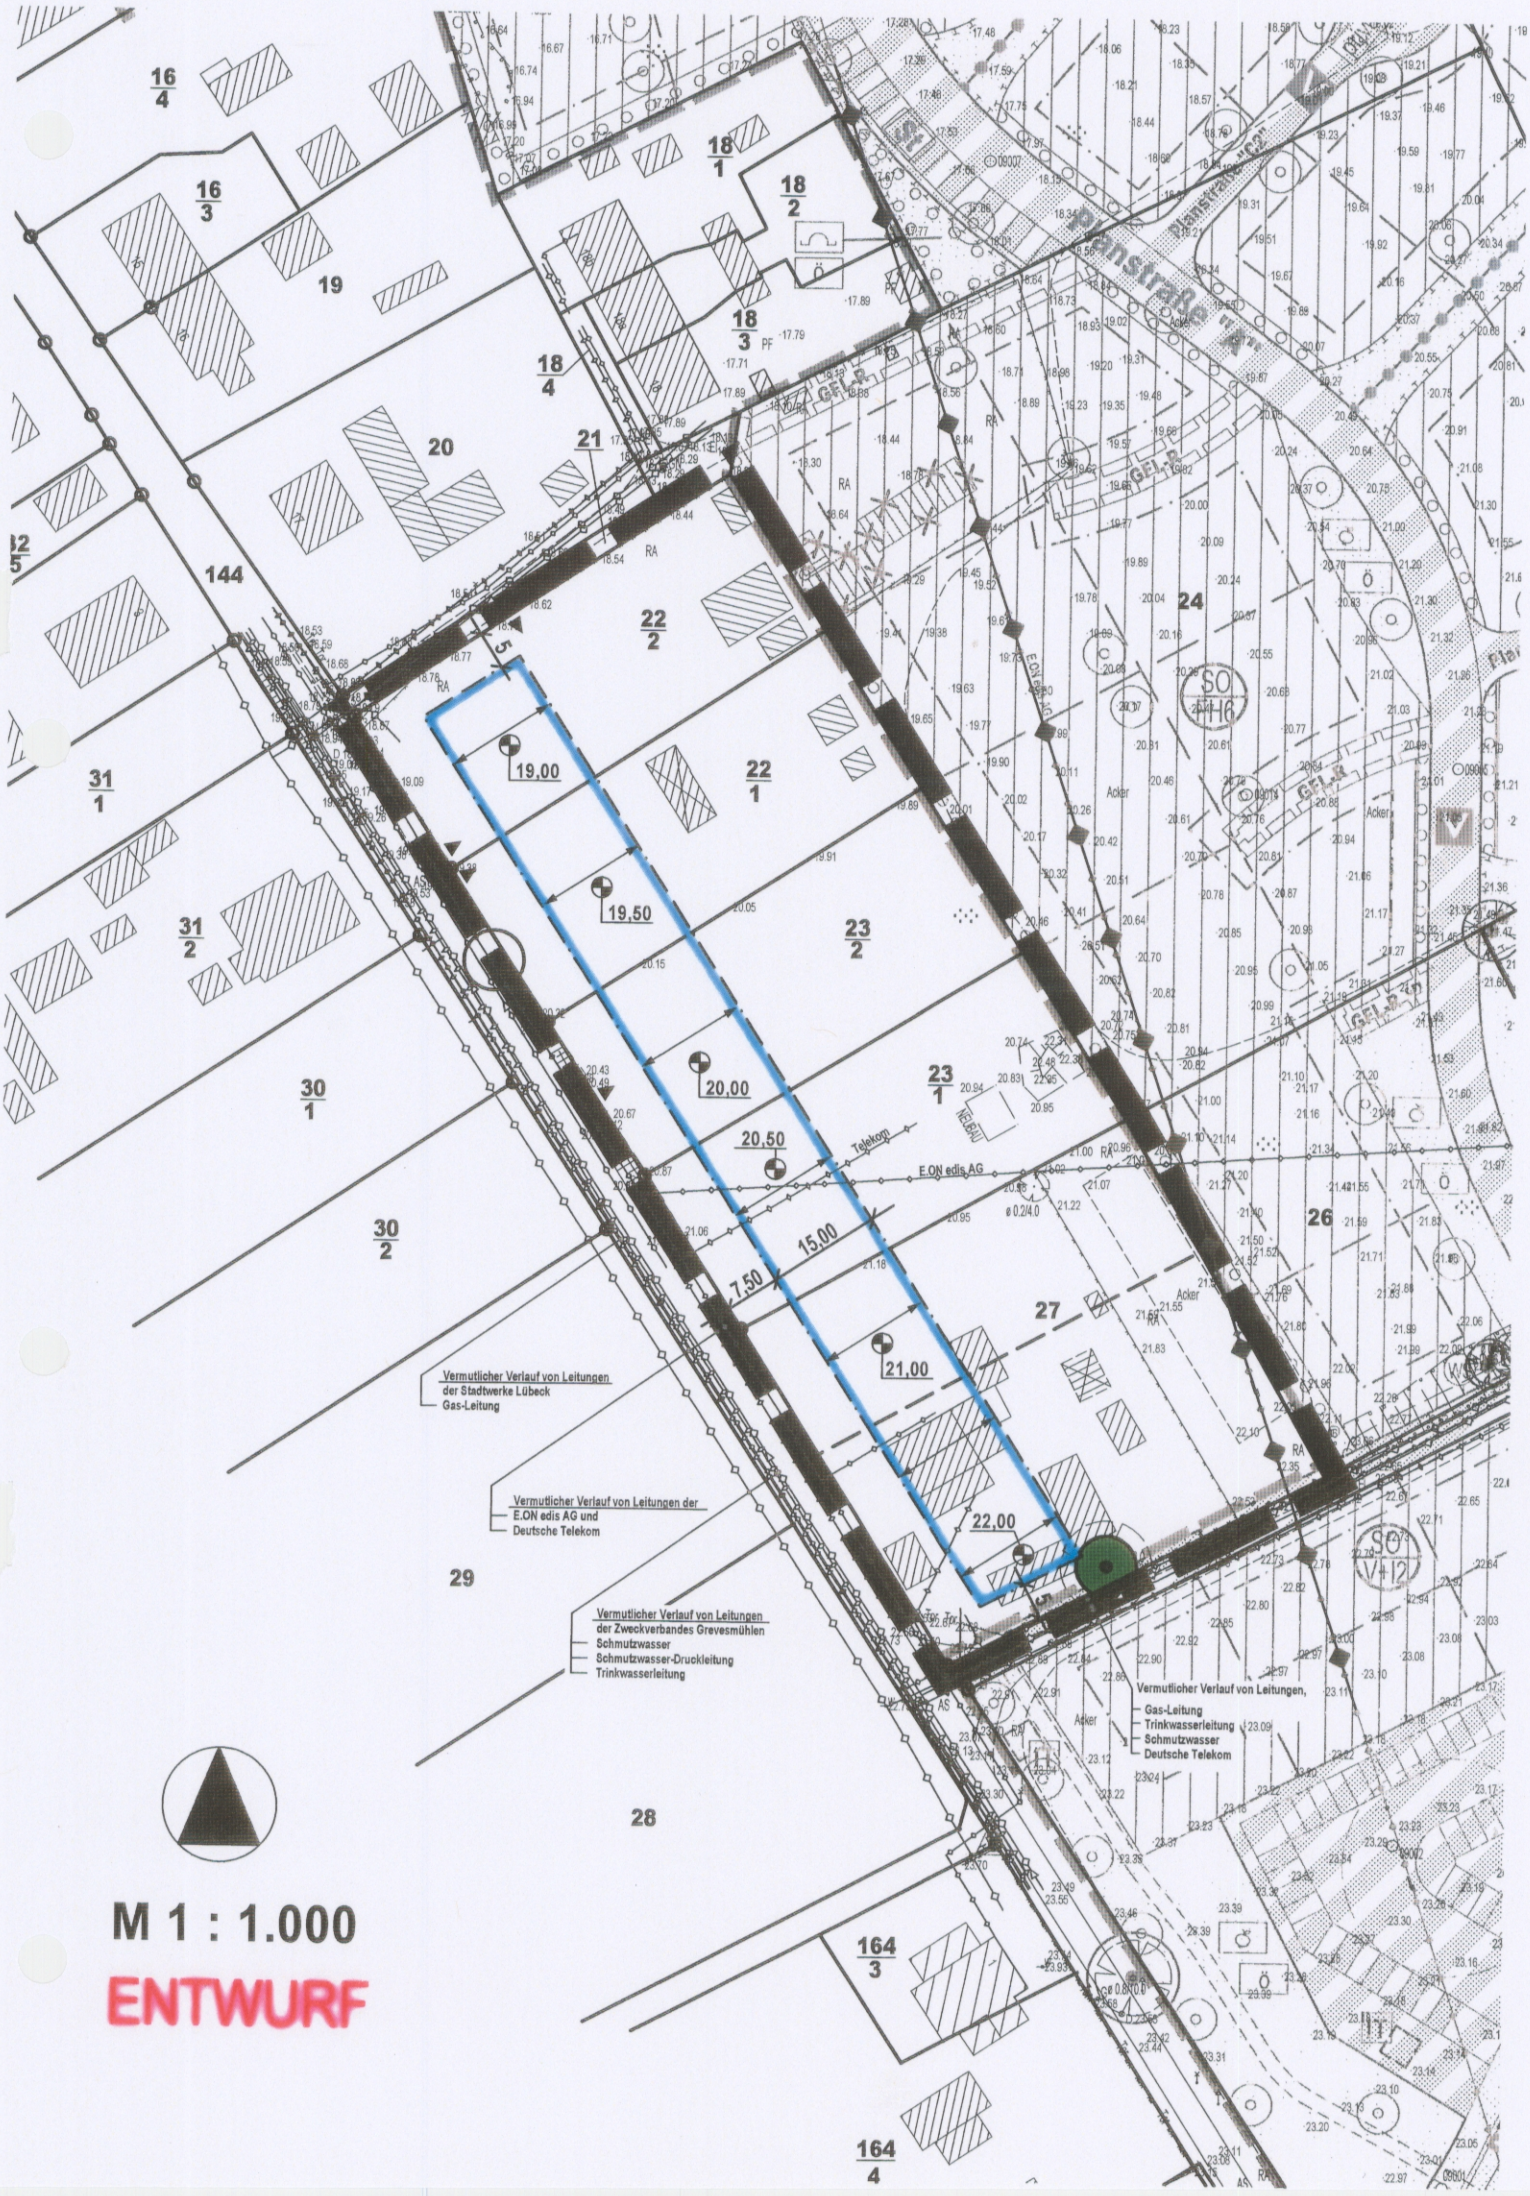
Plönstraße "A"
Plönstraße "B"
19,00
19,50
20,00
20,50
21,00
22,00
7,50
15,00
Vermutlicher Verlauf von Leitungen der Stadtwerke Lübeck
Gas-Leitung
Vermutlicher Verlauf von Leitungen der
E.ON edis AG und
Deutsche Telekom
Vermutlicher Verlauf von Leitungen
der Zweckverbandes Grevesmühlen
Schmutzwasser
Schmutzwasser-Druckleitung
Trinkwasserleitung
Vermutlicher Verlauf von Leitungen,
Gas-Leitung
Trinkwasserleitung
Schmutzwasser
Deutsche Telekom
E.ON edis AG
Telekom
M 1 : 1.000
ENTWURF