


Satzung der Gemeinde Roggendorf
 nach § 34 Abs. 4, Satz 1 Nr. 1 und 3 BauGB n.F.
 über die Klarstellung und Ergänzung
 des im Zusammenhang bebauten Ortsteils
 Klein Thurow

Planzeichnung

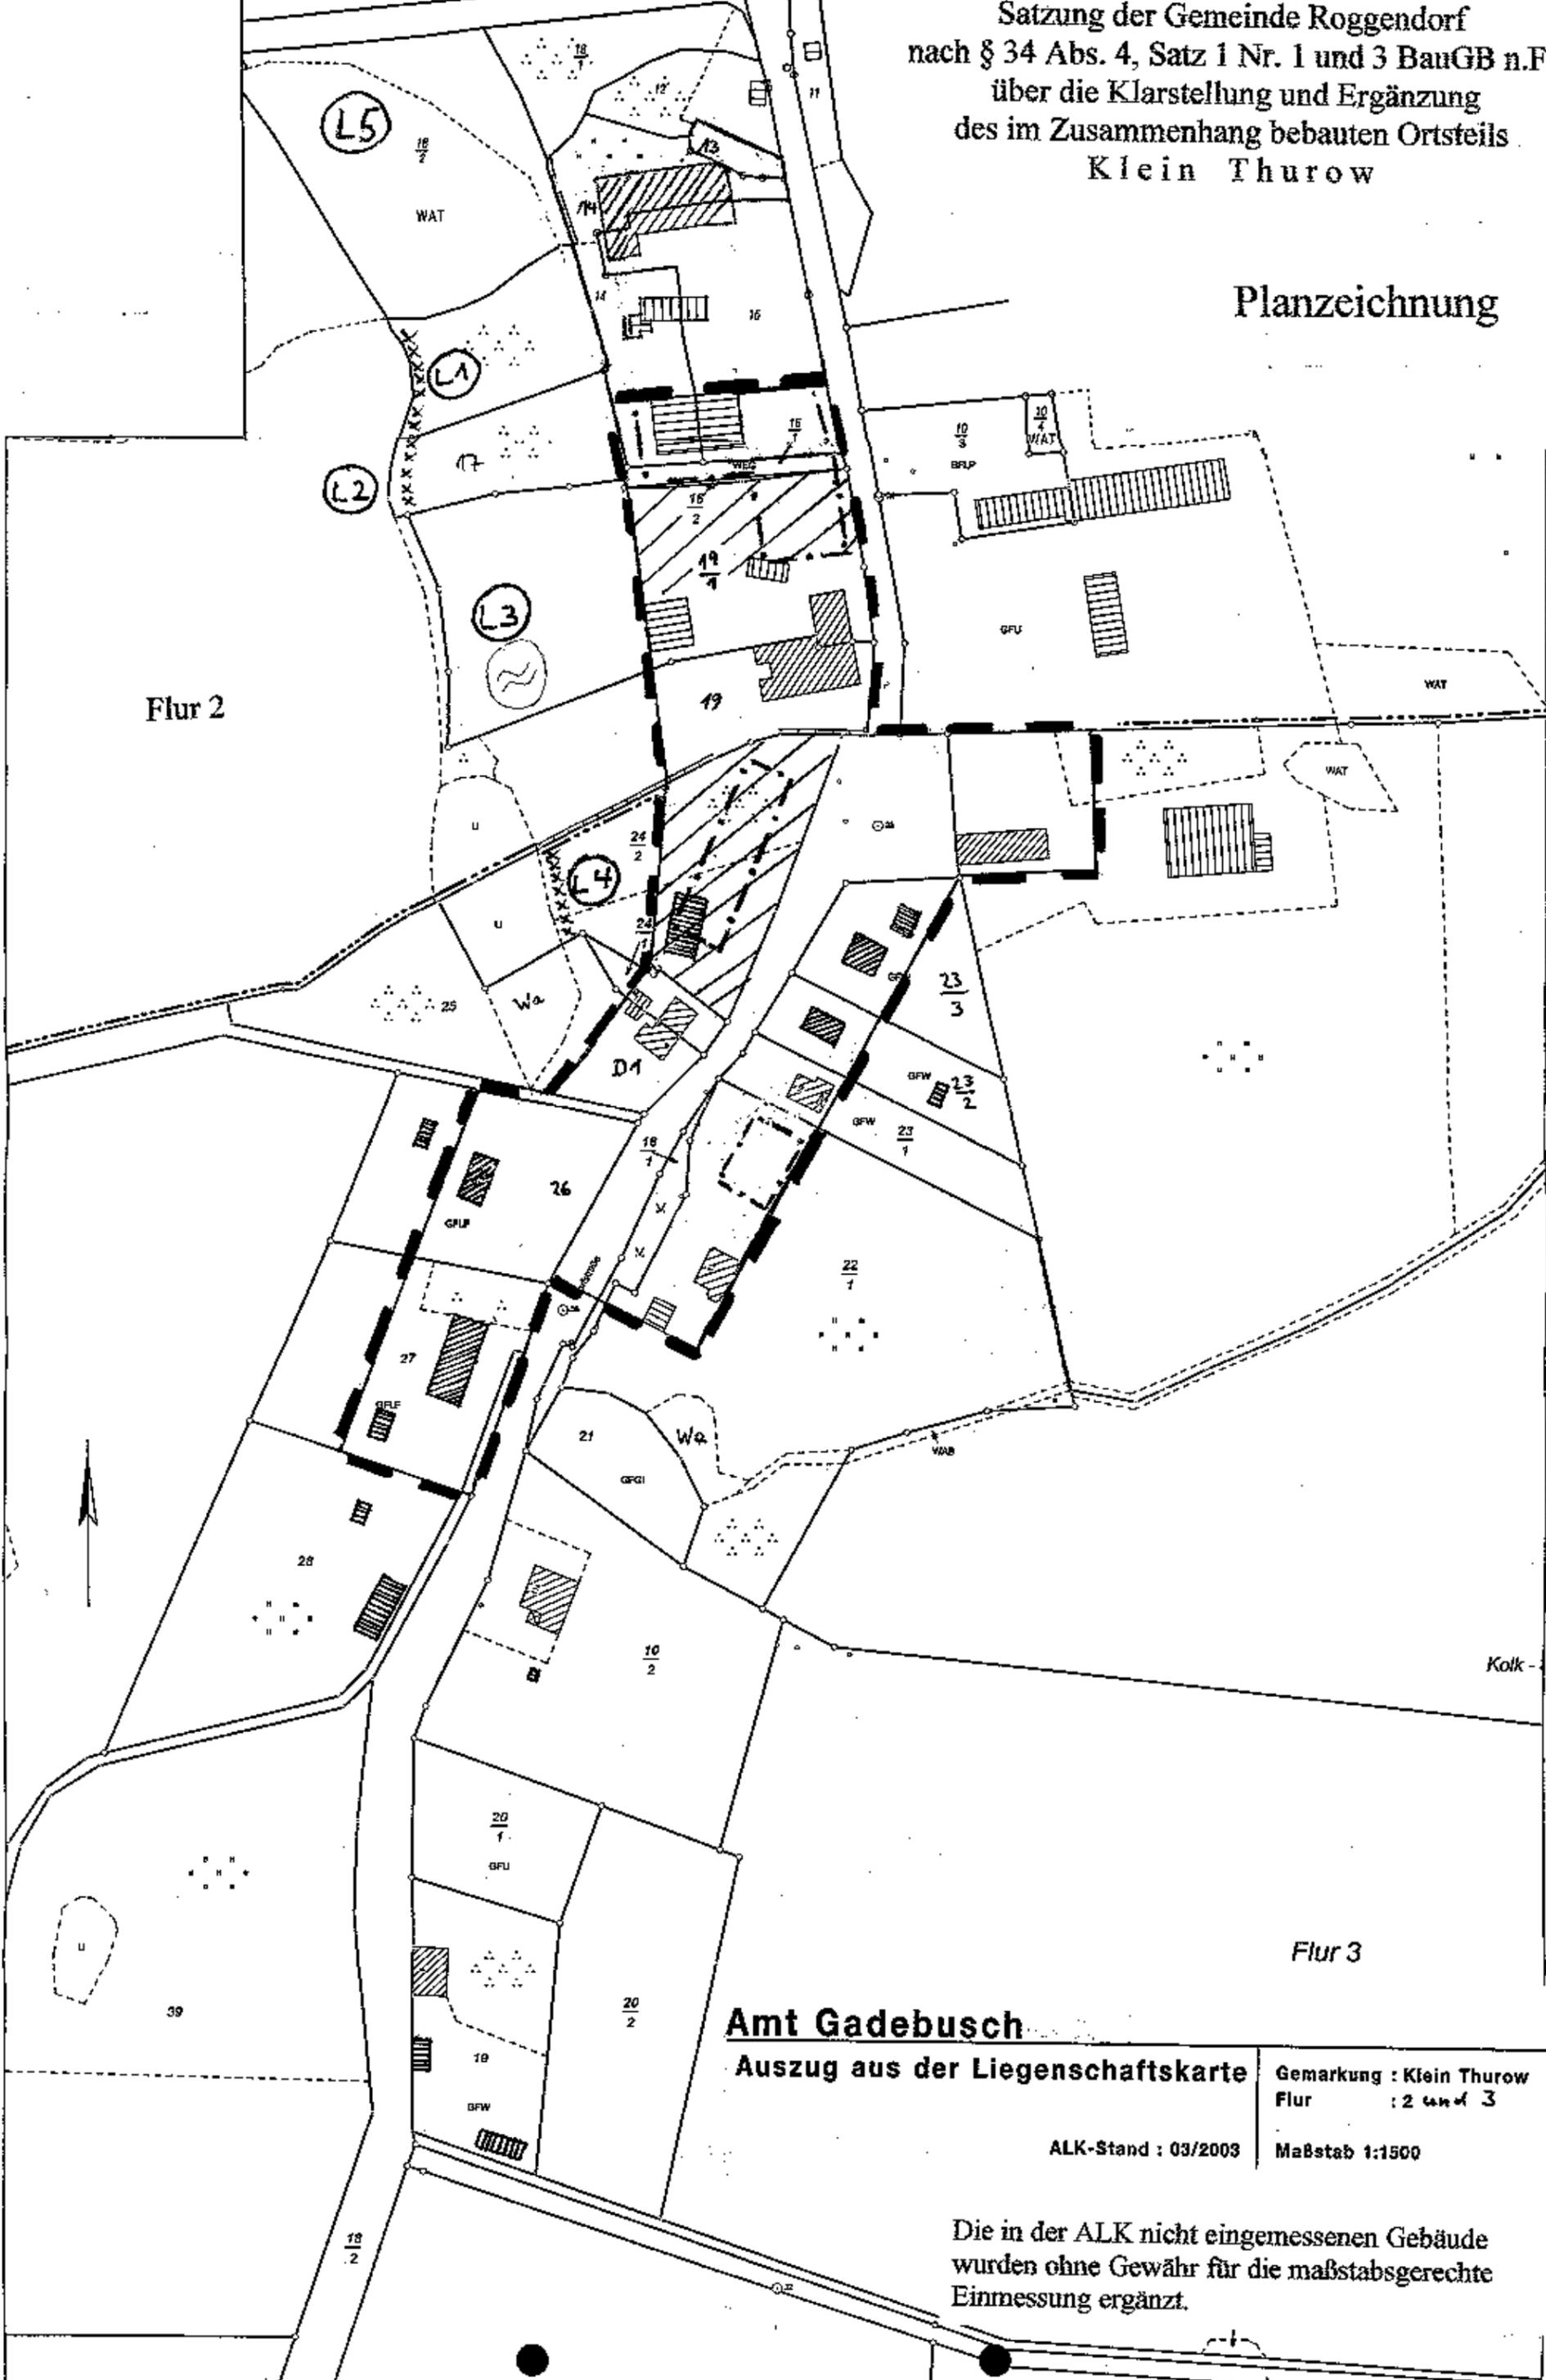

Flur 2

Flur 3

Amt Gadebusch
 Auszug aus der Liegenschaftskarte

Gemarkung : Klein Thurow
 Flur : 2 und 3

ALK-Stand : 03/2003 Maßstab 1:1500

Die in der ALK nicht eingemessenen Gebäude
 wurden ohne Gewähr für die maßstabgerechte
 Einmessung ergänzt.