


WOCHENENDHAUSGEBIET AM SCHWARZEN BUSCH
Planzeichnung zur Gestaltungssatzung

Grenze des Geltungsbereiches der Gestaltungssatzung

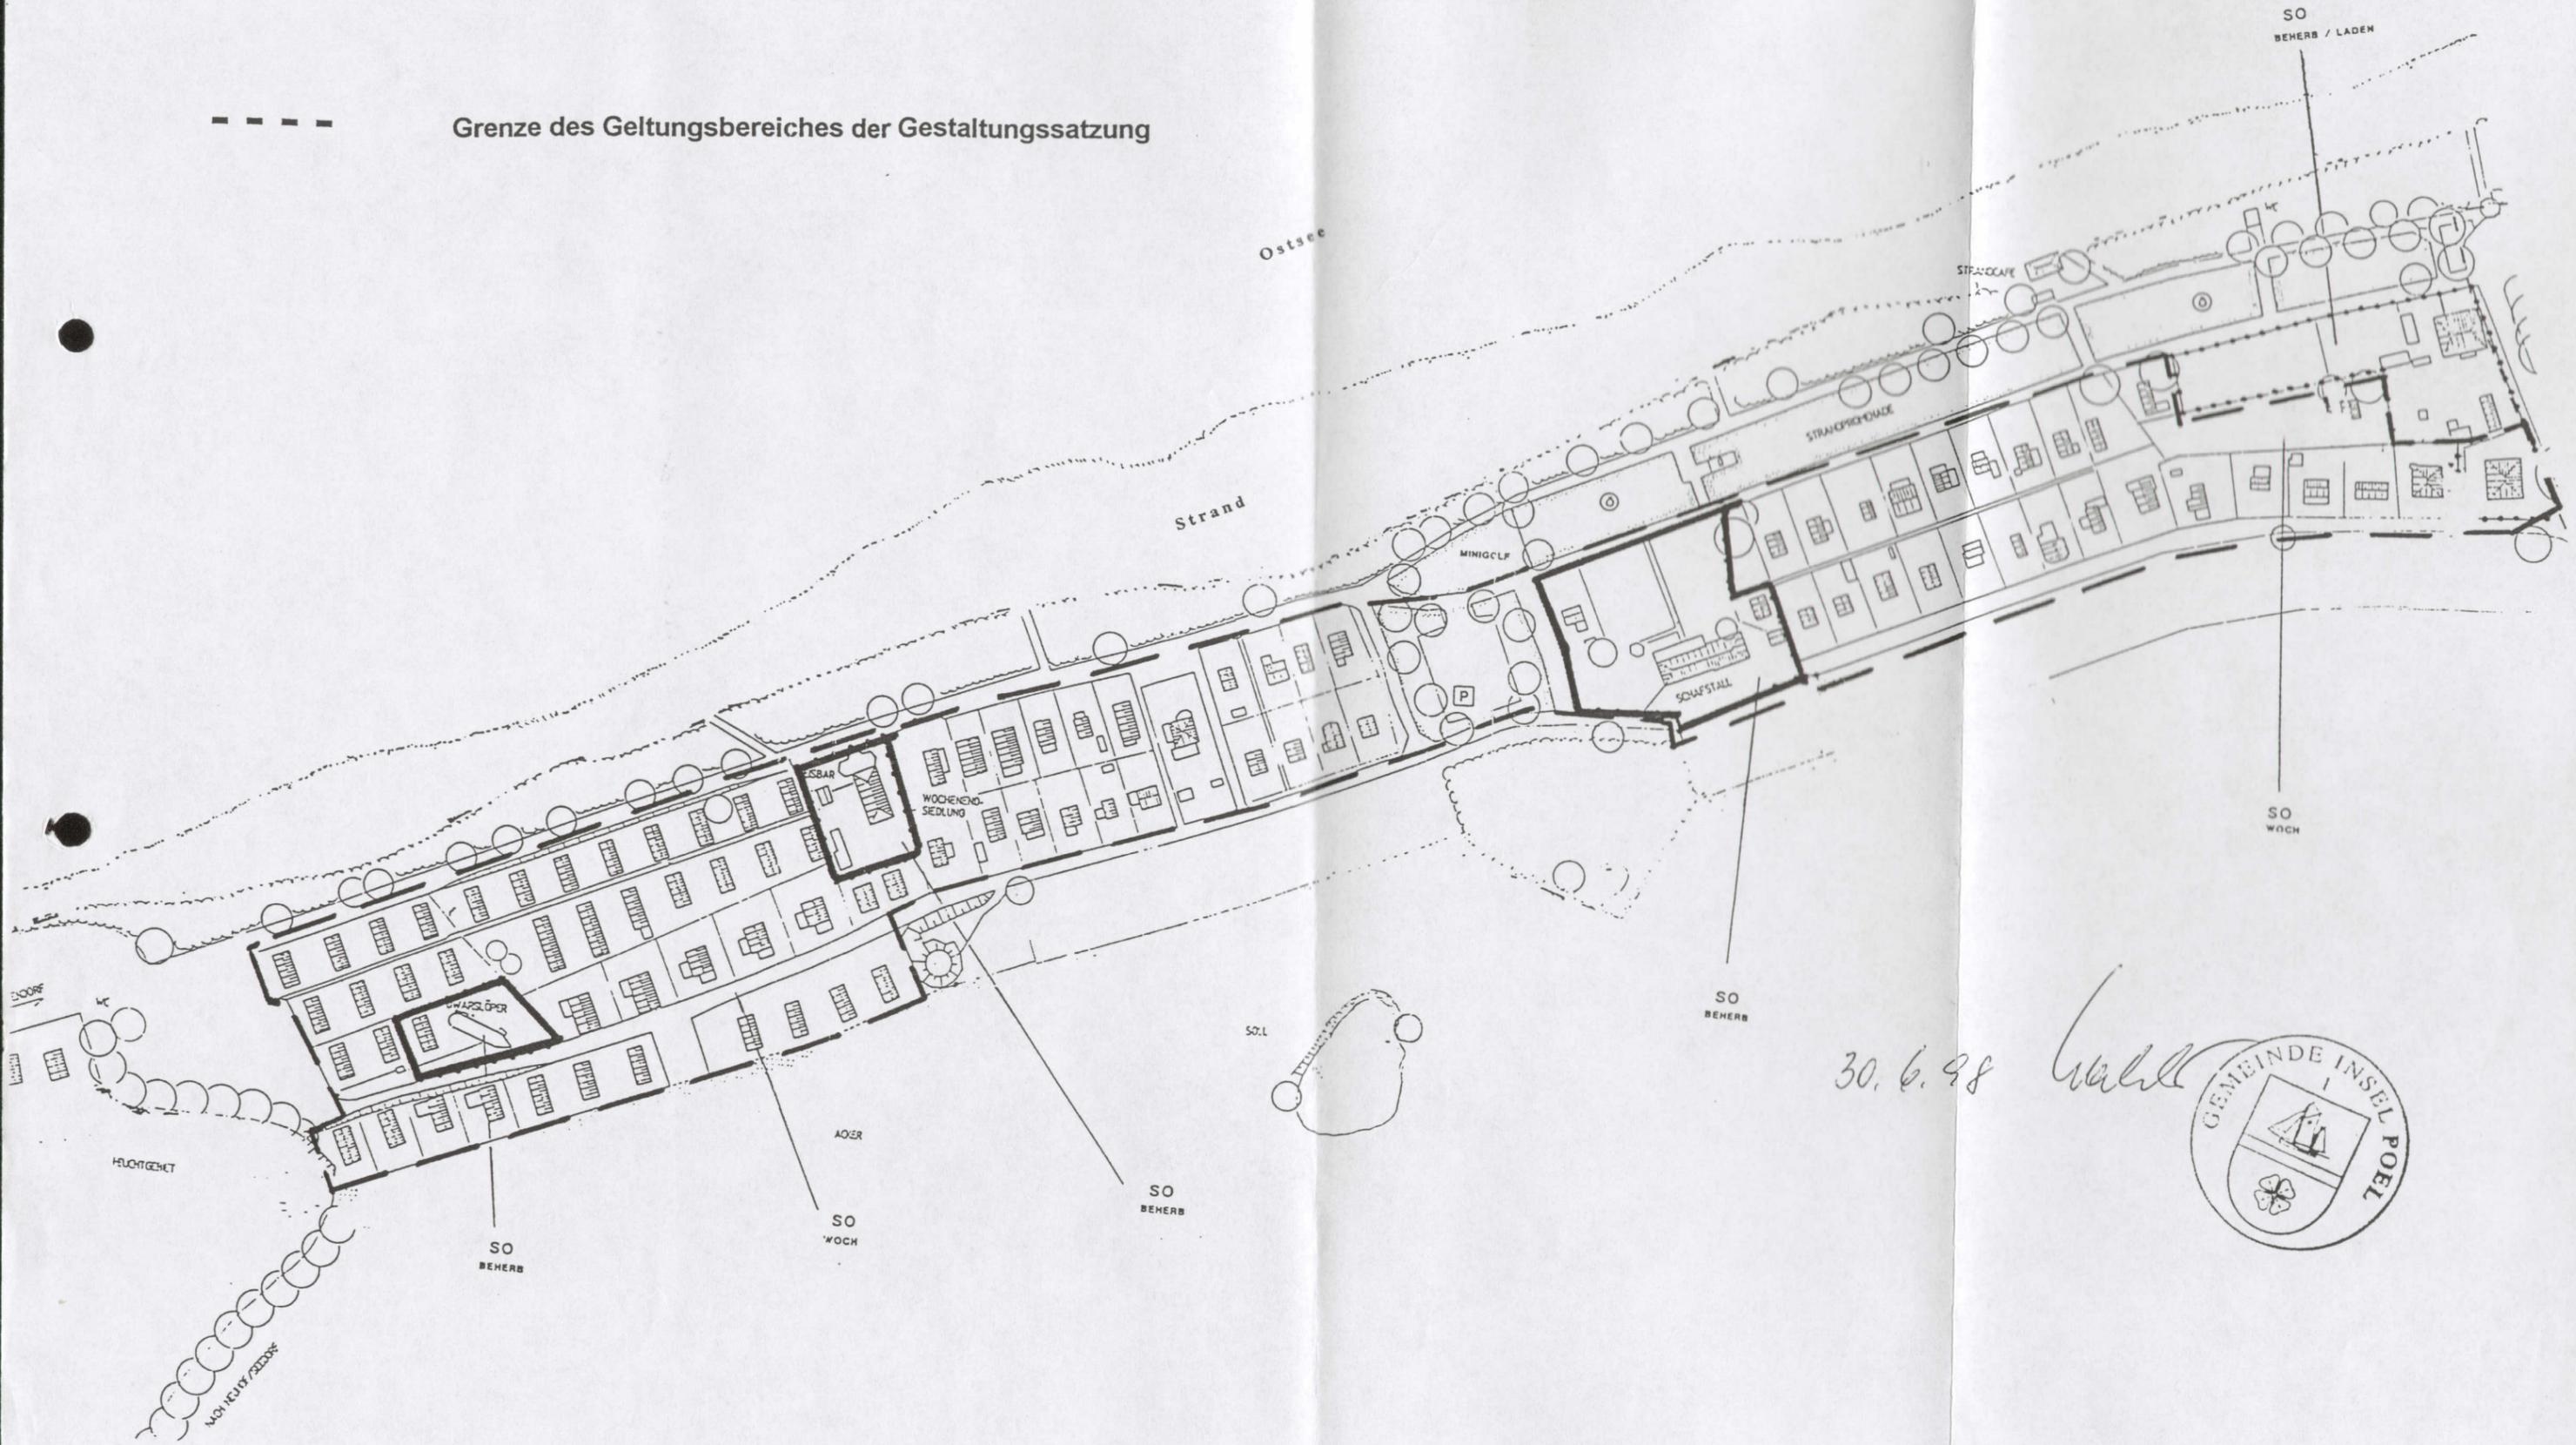

30.6.98 *Wahl*

