


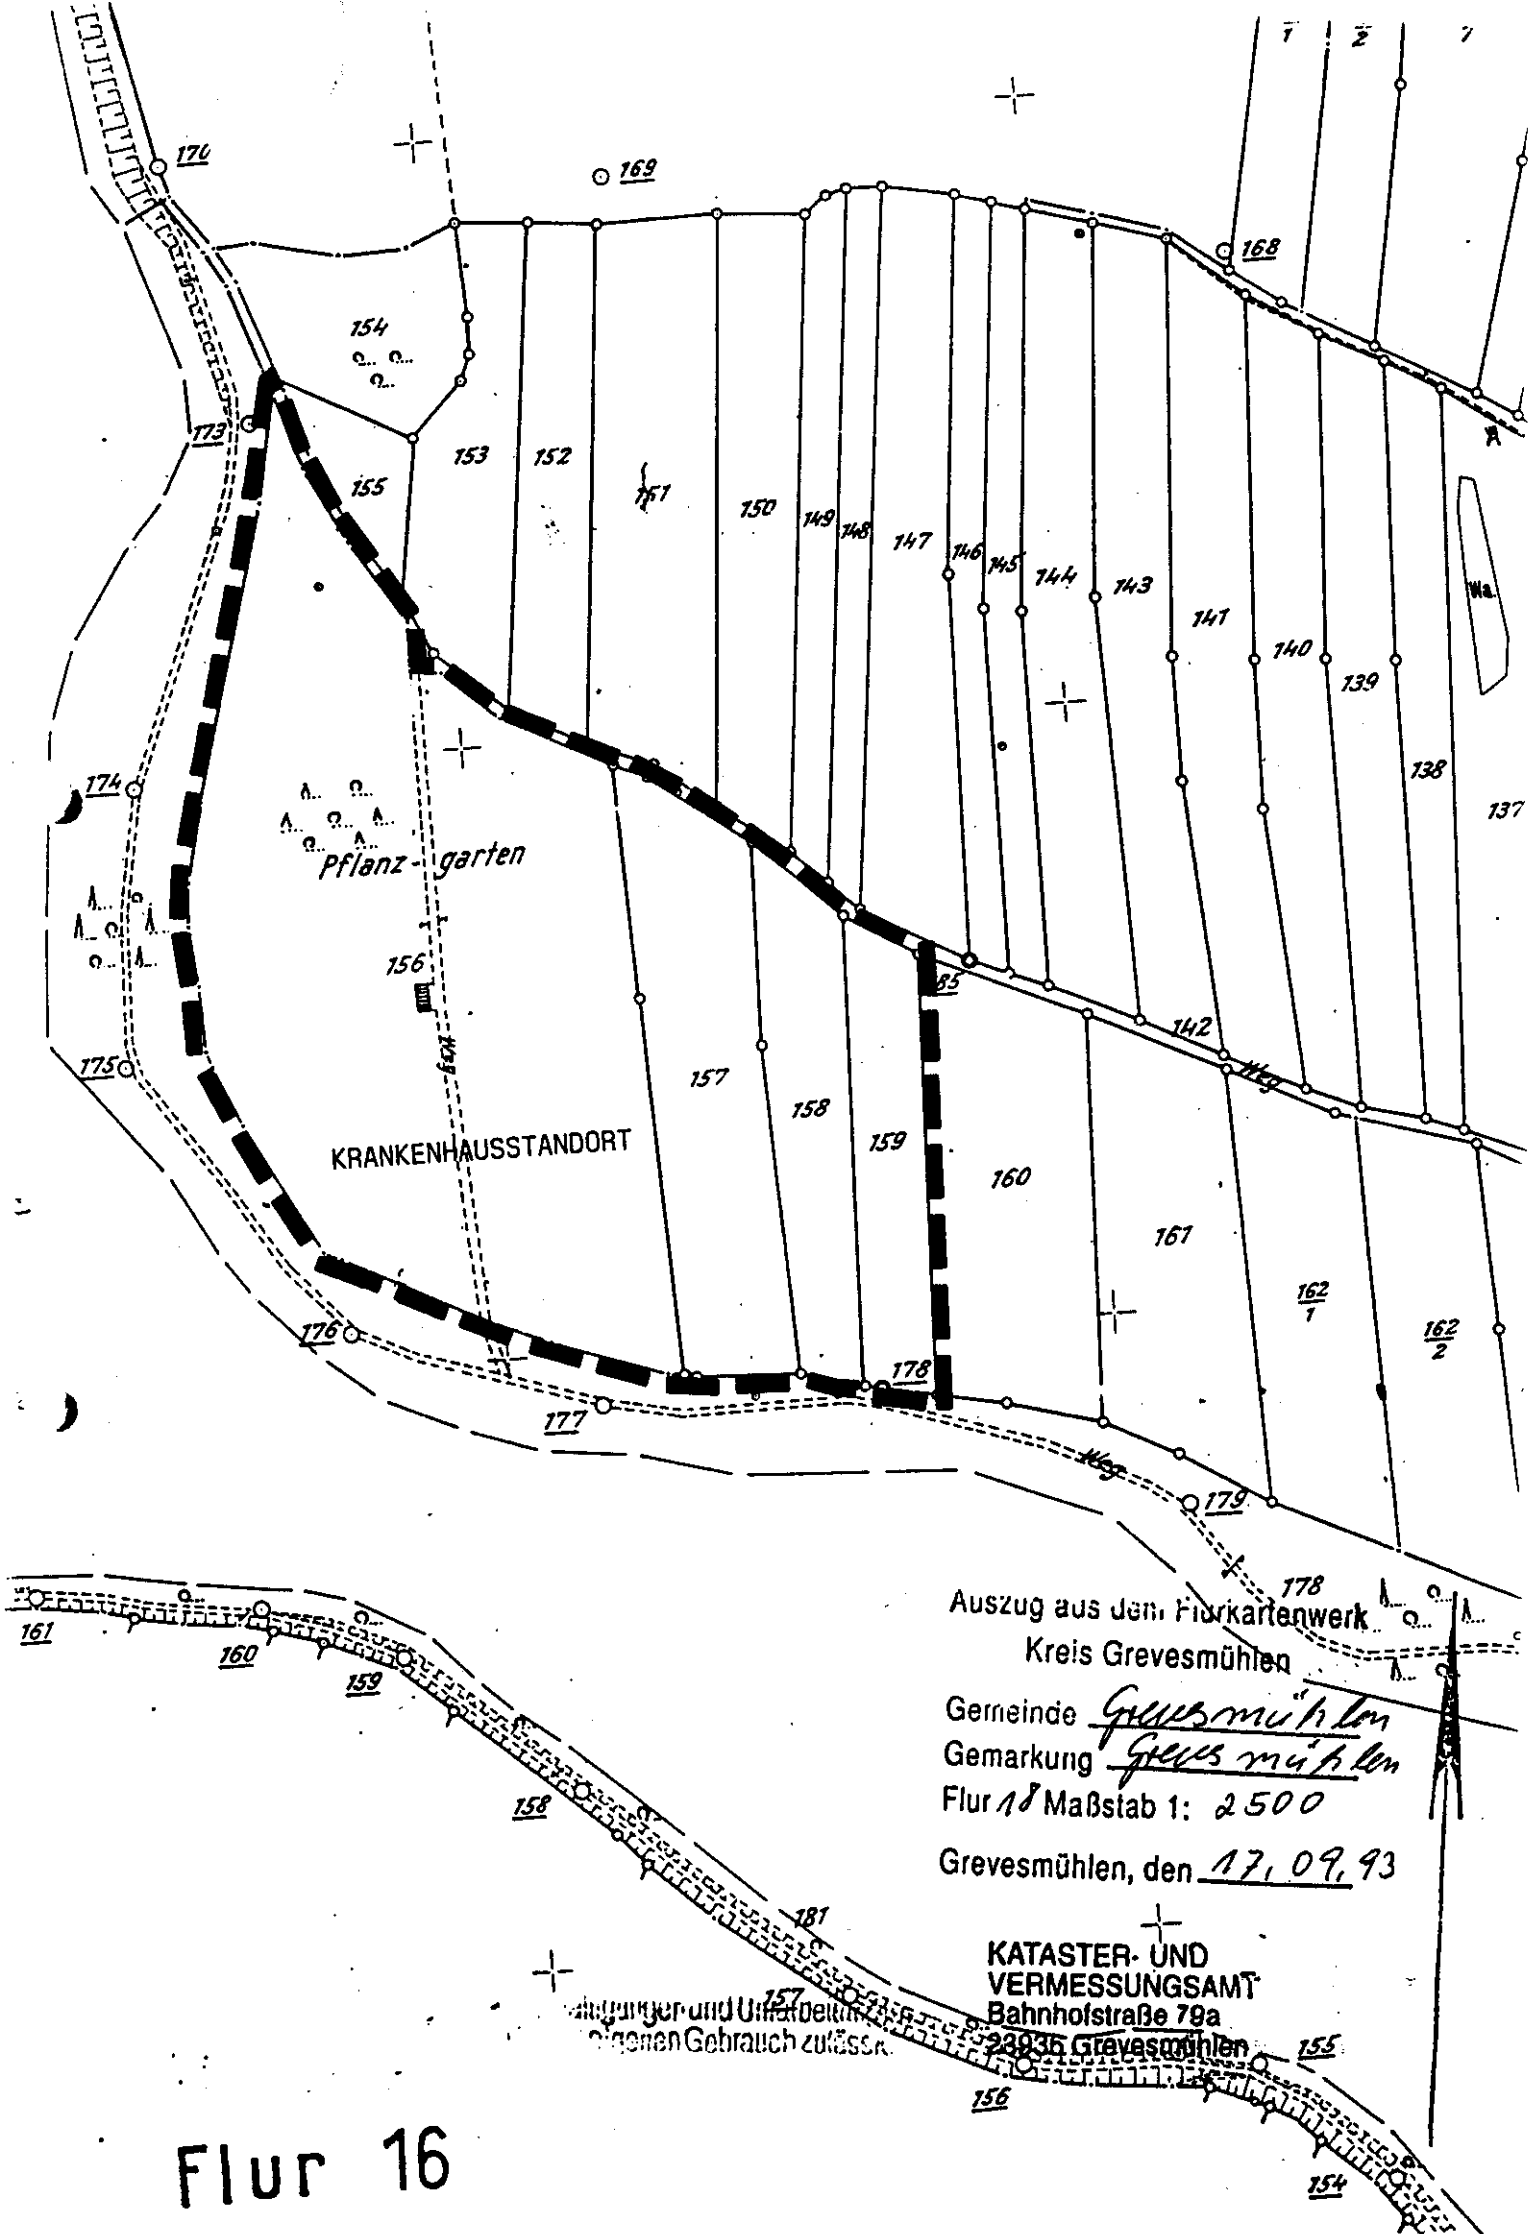

Auszug aus dem Flurkartenwerk
Kreis Grevesmühlen
Gemeinde Grevesmühlen
Gemarkung Grevesmühlen
Flur 16 Maßstab 1: 2500
Grevesmühlen, den 17. 09. 93

KATASTER- UND
VERMESSUNGSAMT
Bahnhofstraße 79a
23936 Grevesmühlen

Flur 16