



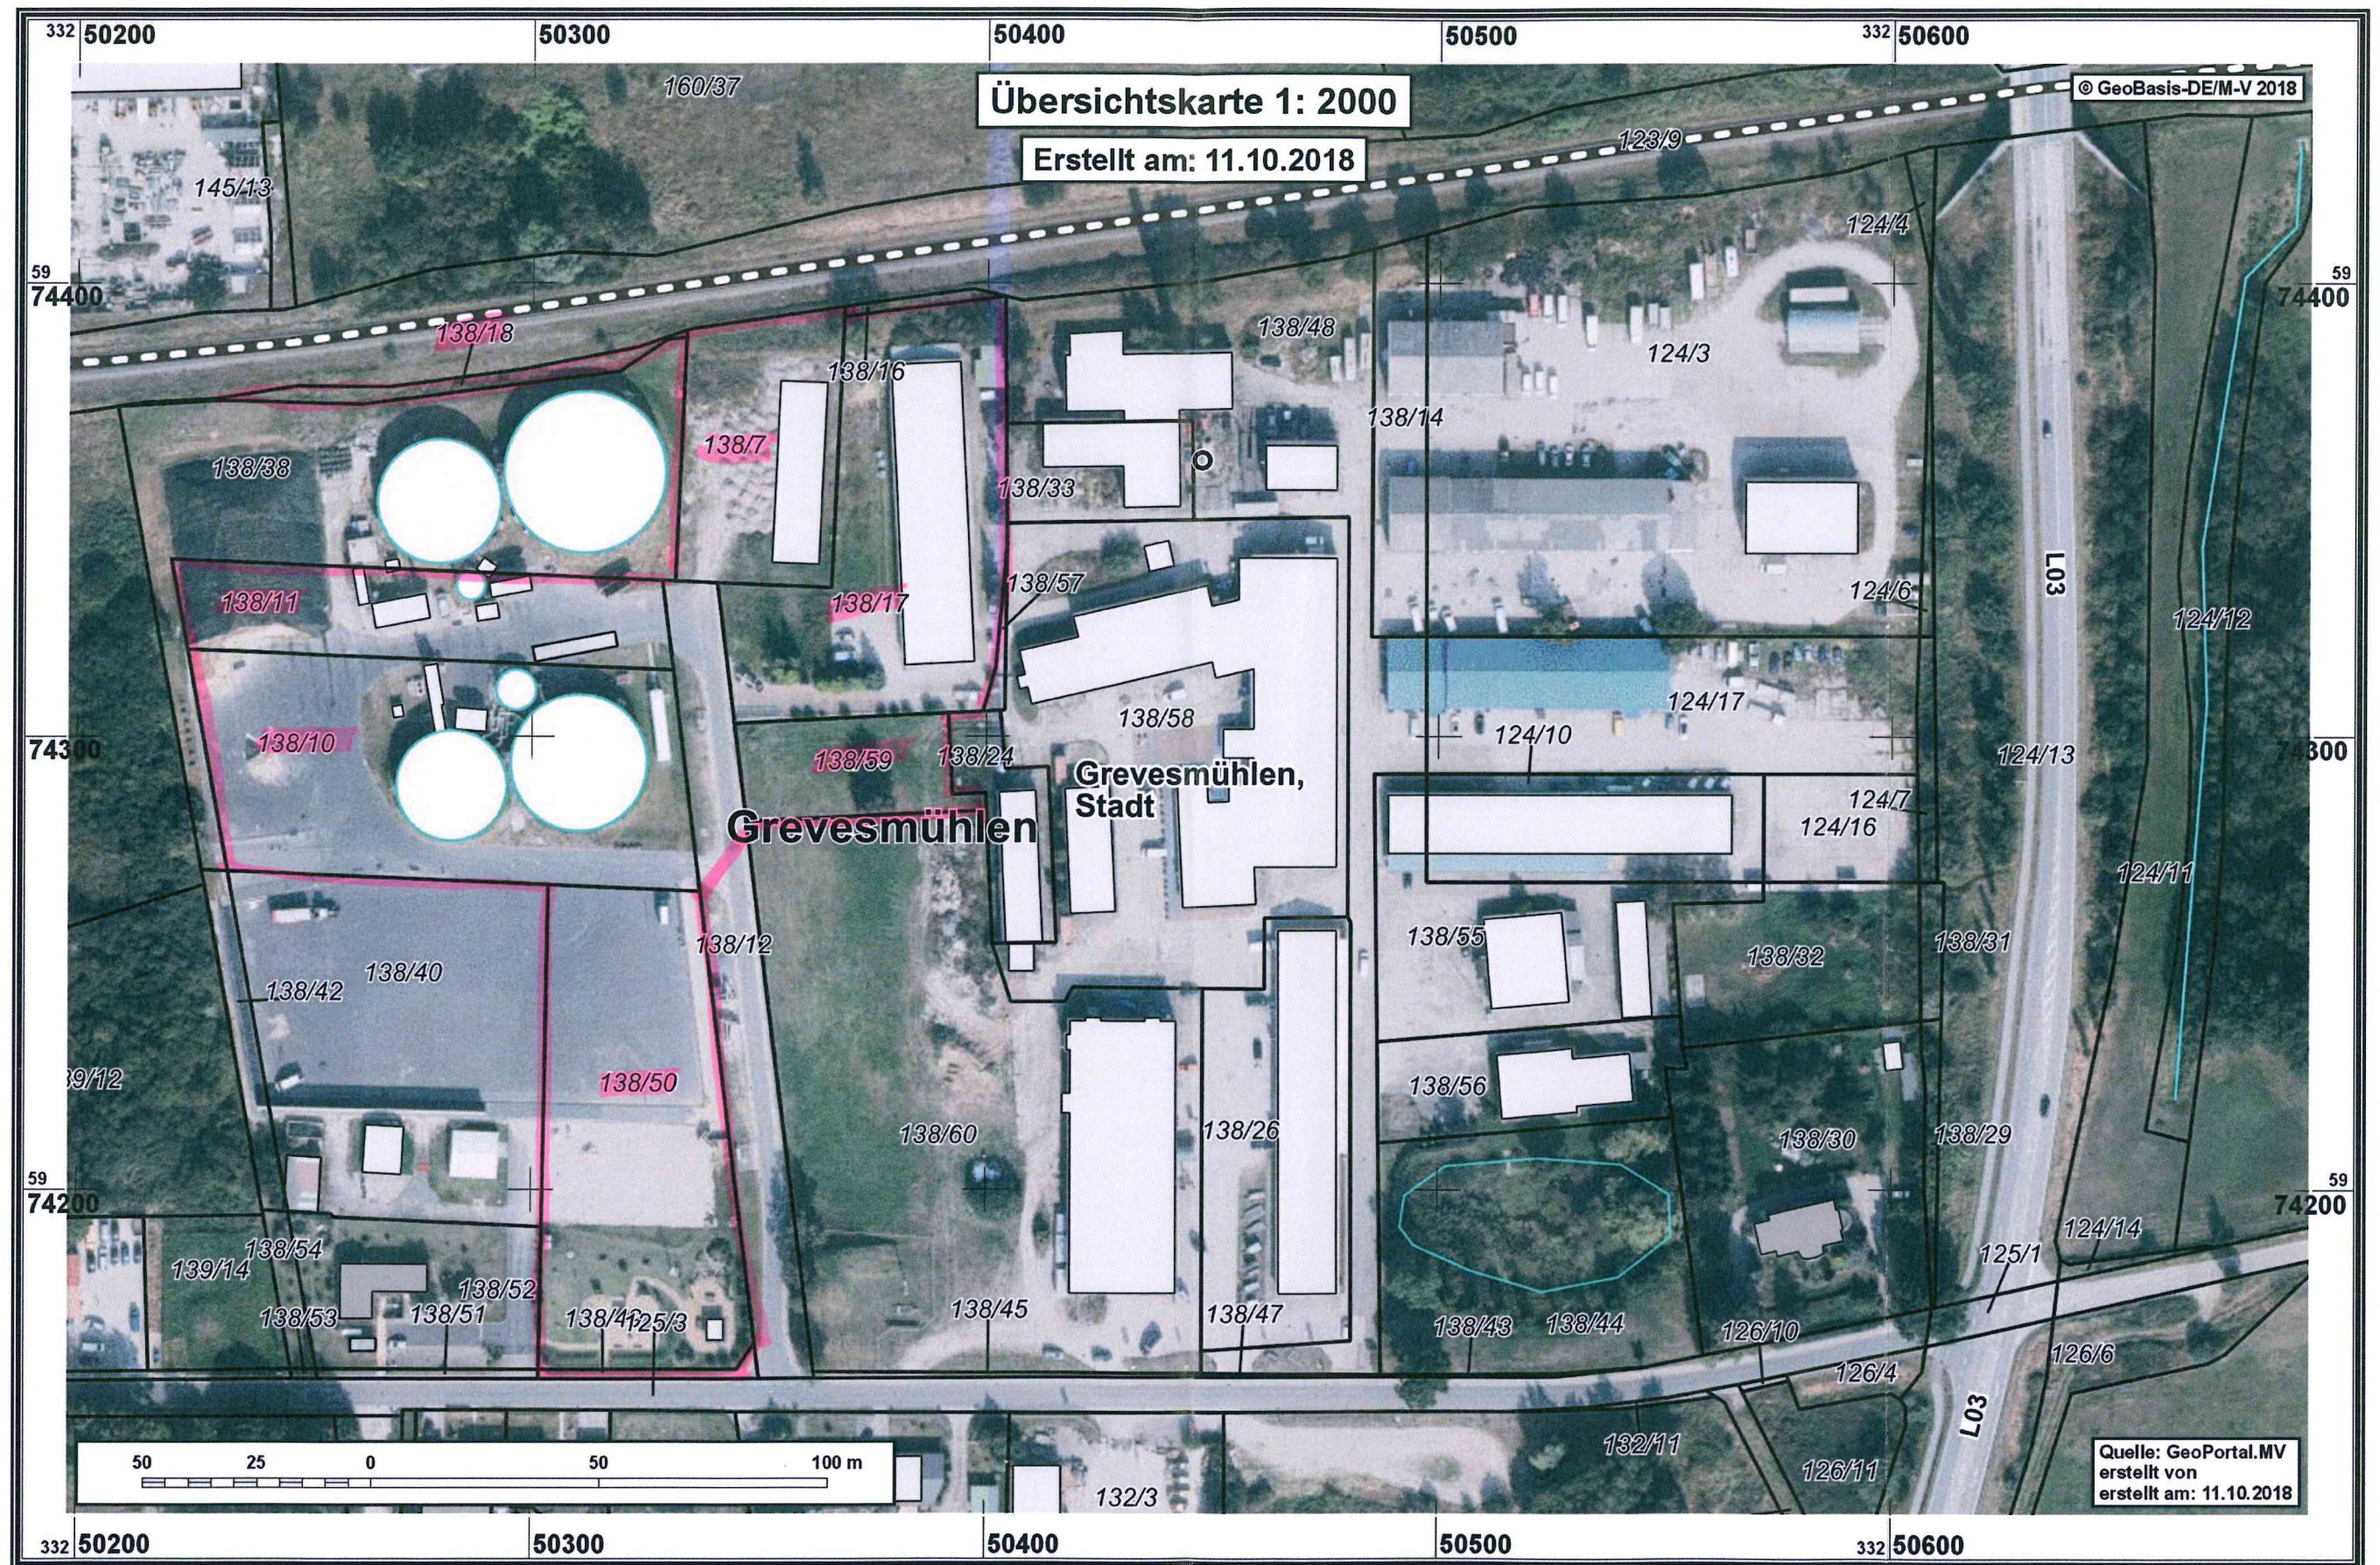

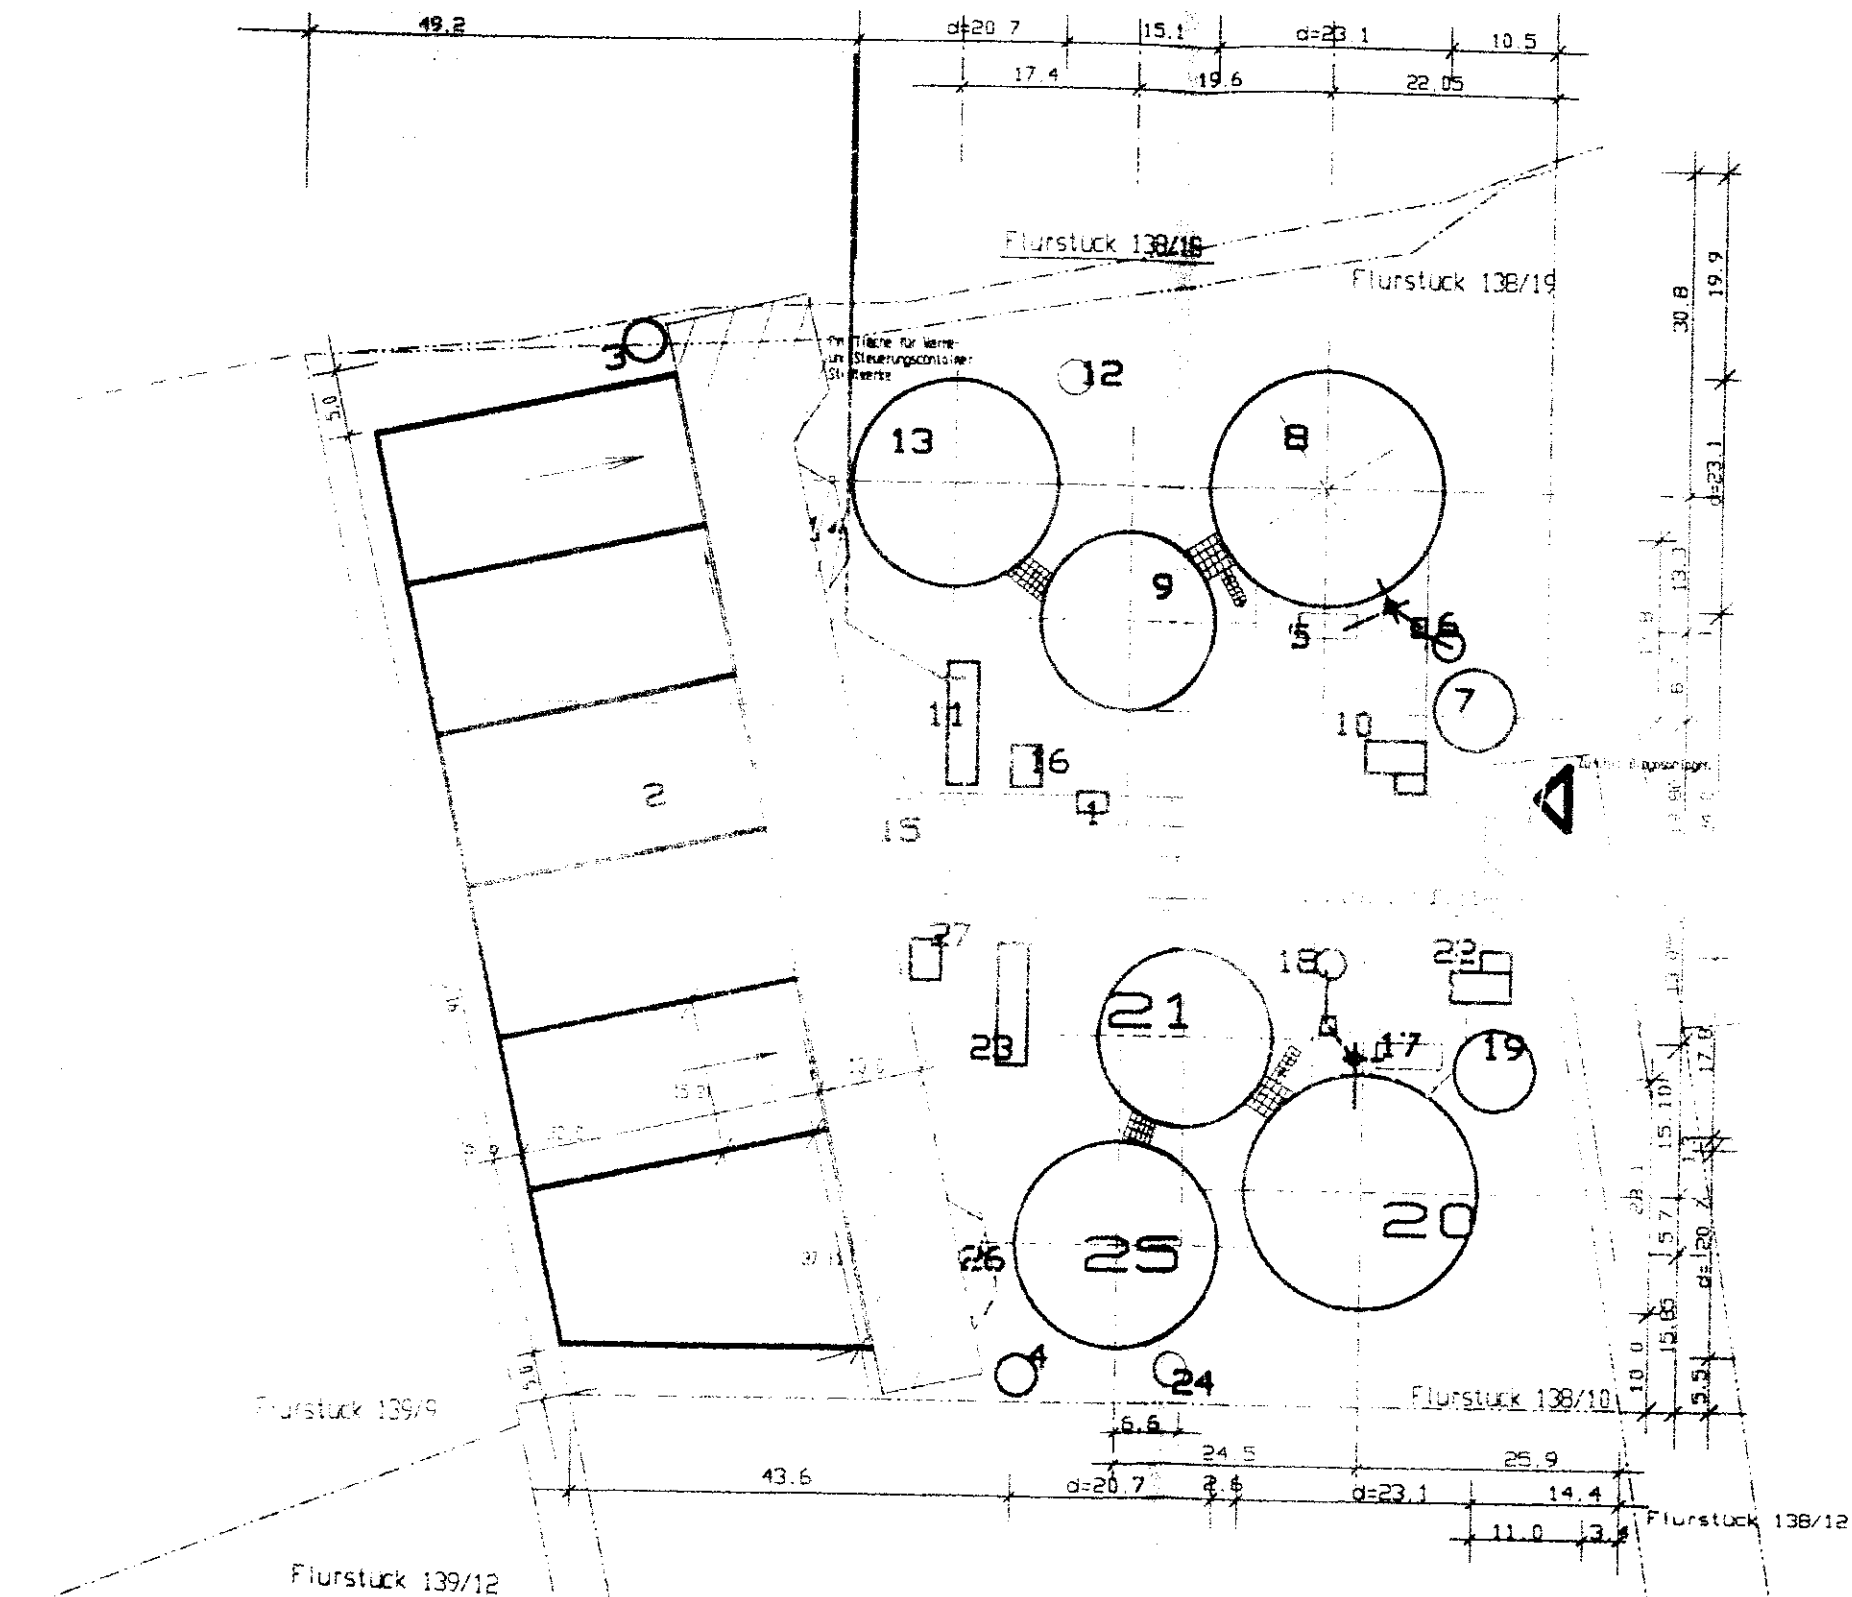

Legende:

Gepflanzte Anlagenelemente der Biogasanlage:

- 1 Überförwraeger mit Container für Wagetarminal
 - 2 Fahrsiloelager für Inputstoffe V=9500m³, H=4m
 - 3 Sammelerschacht für Sickerseff. NSW V=50m³
 - 4 Sammelerschacht für Sickerseff. NSW V=50m³
 - 5 Vertikalmischanlage 34m³
 - 6 Getreidequetsche mit Silo
 - 7 Behälter f. Rezirkulat 200 m³
 - 8 Fermenter V=2498 m³, D= 22,3 x 6,4
 - 9 Nachgärlager V=1462 m³, D= 17 x 6,4
 - 10 Pumpen- und Steuerungscontainer
 - 11 BHKW im Container mit 625 kW mit Notflackel
 - 12 Biogaskondenserschacht
 - 13 Gärrestlager V=2070 m³, D= 20,3 x 6,4
 - 14 Entnahmepplatz mit Sammelerschacht
 - 15 Feuerwehraufstellfläche
 - 16 Trakt. Standort in Abhängigkeit der Festlegung d. des Energieversorgers)

ANK ROD
BGA II

Ant req
SEA 1

100

1. General
 2. General
Gemarkung Gewerbegebiet Schwarzes Moor Flur 1:
Flurstück 138/10 138/11 138/12 138/19 139/9

PROMA Ingenieurbau Mittelstraße 14 39288 BURG Tel. 03921/ 43 55 80 Fax 03921/ 45 72 80 Errichtung von 2 separaten Biotogasanlagen mit jeweils 625 kW im Gewerbegebiet Grevesmühlen, Degtrower Weg	
- Gesamtlageplan M 1: 500	
Projekt: Warmwasserversorgung Greves- mühlen GmbH Grüner Weg 26 23938 Grevesmühlen	Zeichnung: LP 978/2006
Bearbeitung: Dipl.-Ing. K. Krayl	Datum: 10.07.2006