

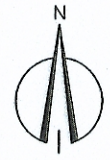


1. Änderung der Satzung der Gemeinde Tarnow nach § 34 Abs. 4 Satz 1 Nr. 1 und 3 BauGB über die Klarstellung und Ergänzung des im Zusammenhang bebauten Ortsteiles Tarnow

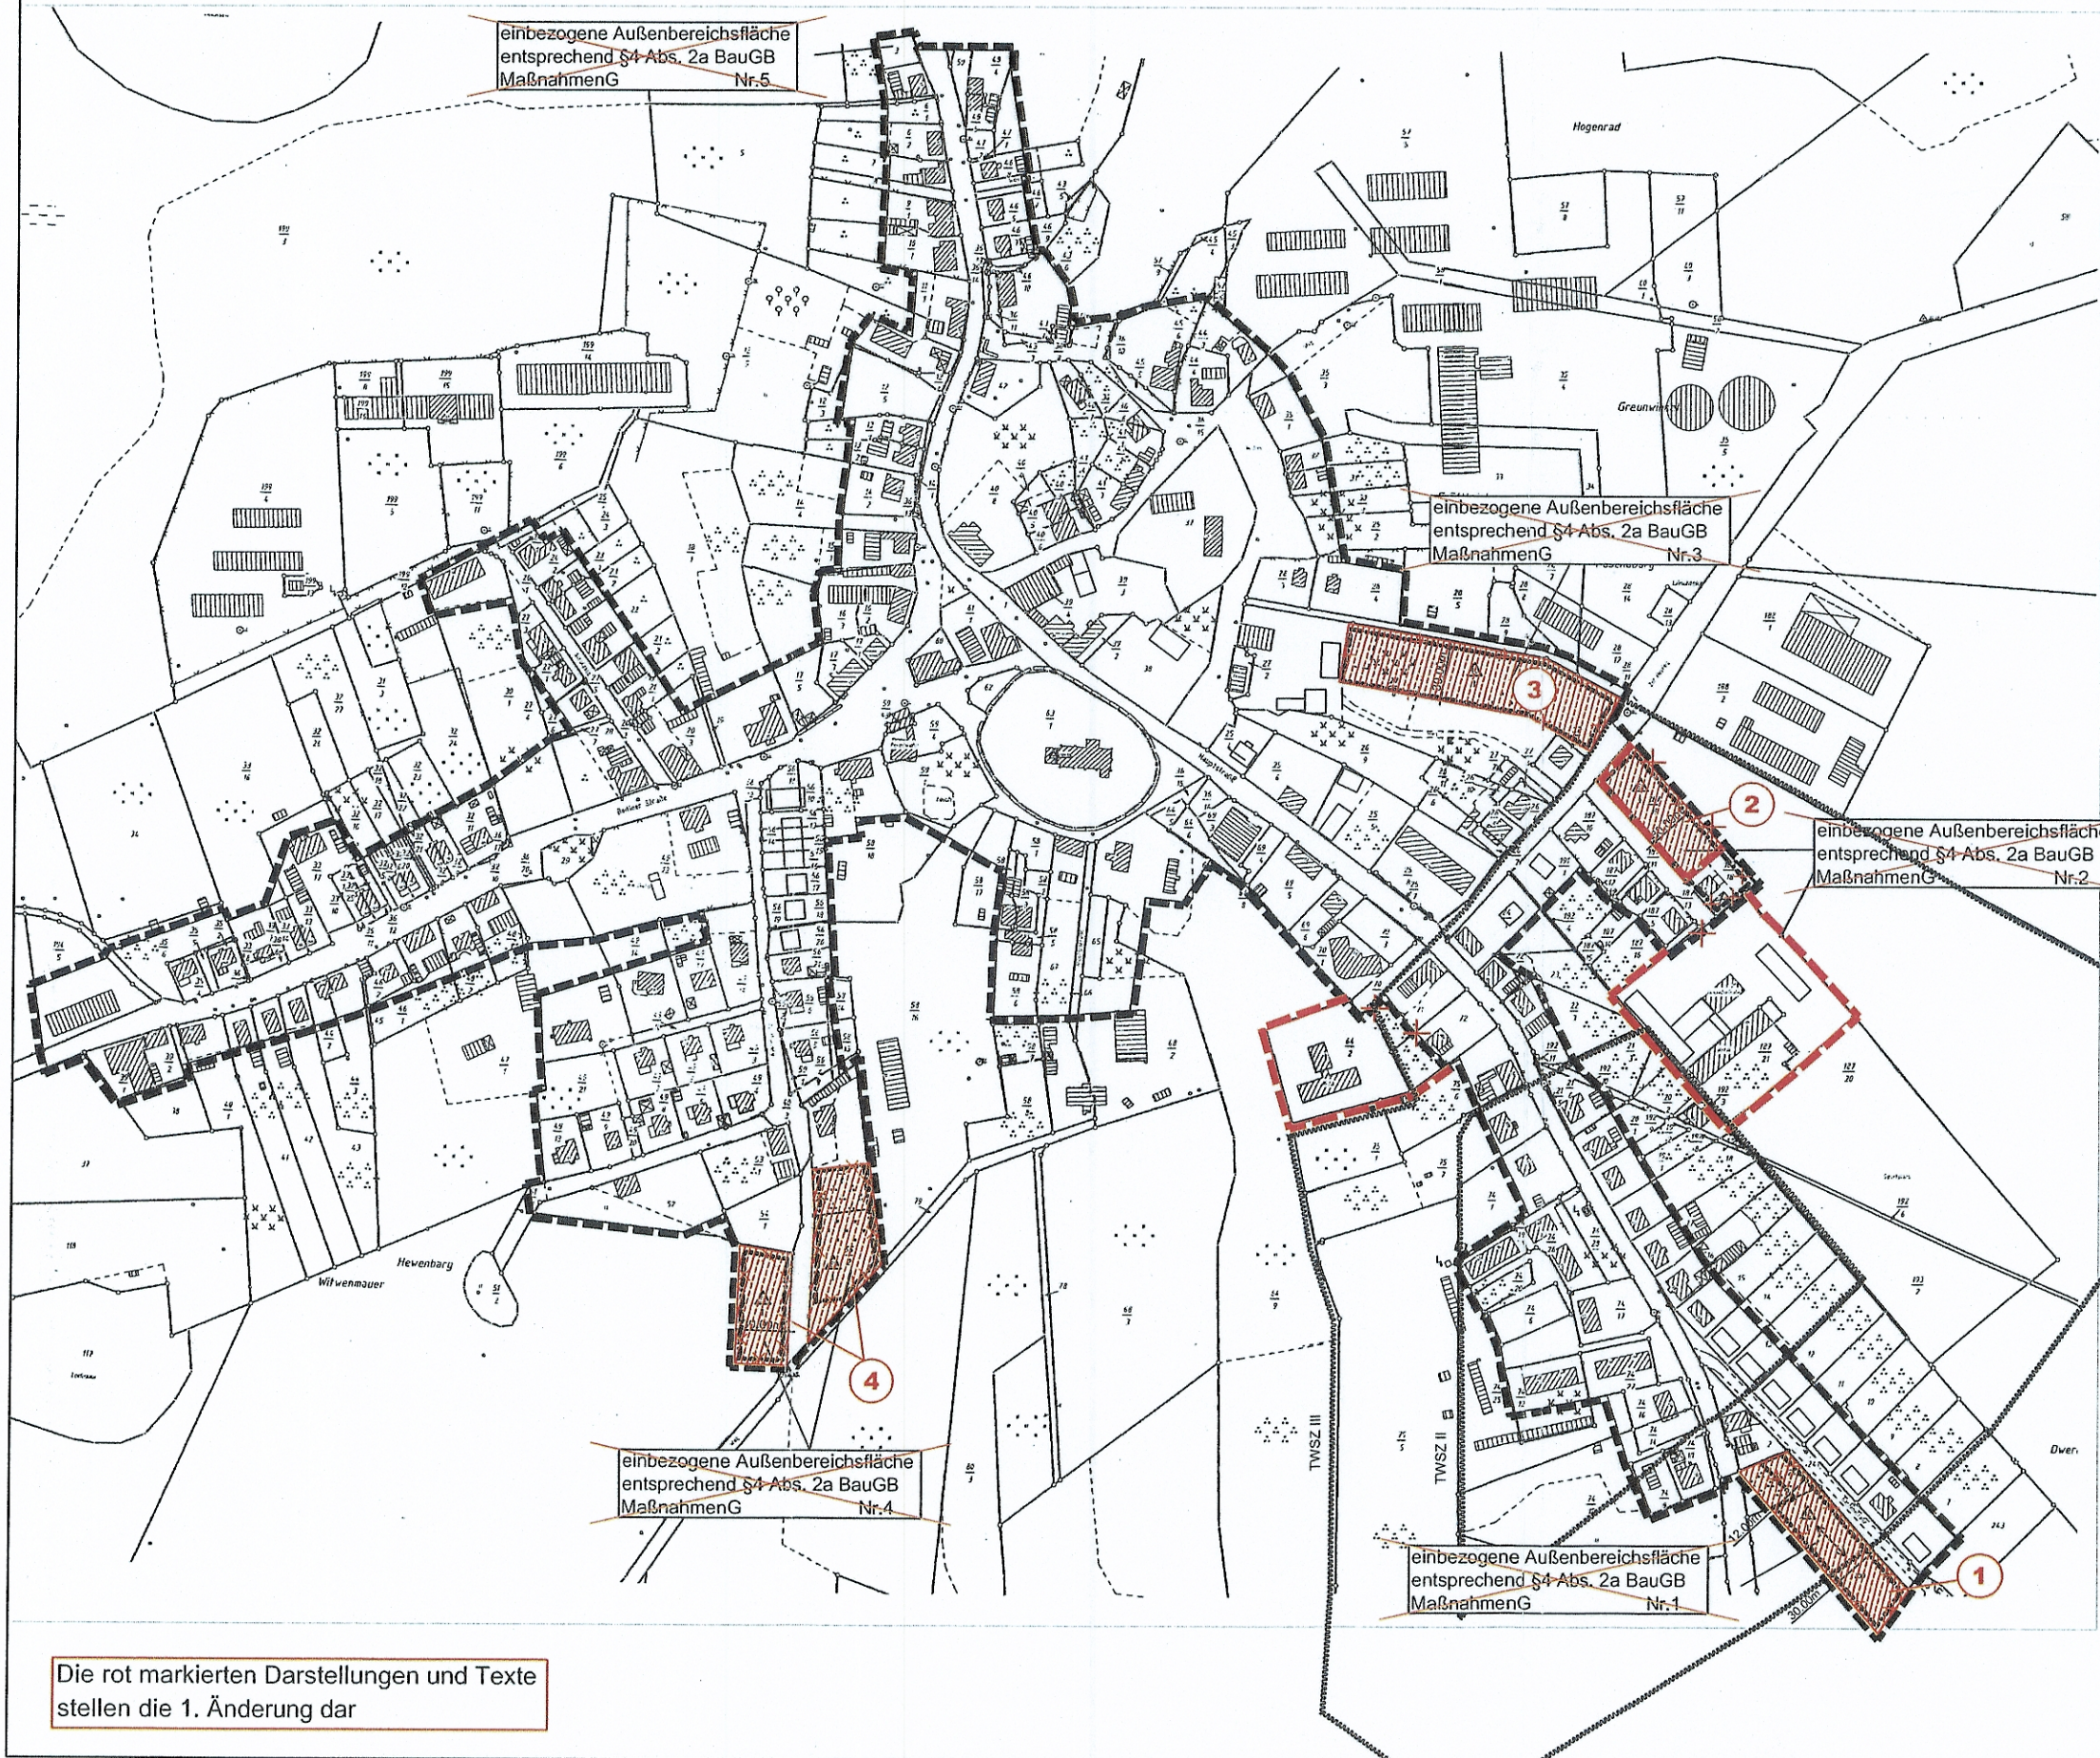

Maßstab 1 : 4000

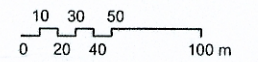

Planzeichenerklärung

Festsetzungen
gemäß § 9 Abs. 1 BauGB

- Grenze des räumlichen Geltungsbereiches der rechtskräftigen Satzung
- Ergänzungsflächen (§ 34 Abs. 4 Satz 1 Nr. 3 BauGB)
- Herausnahme rechtskräftiger räumlicher Geltungsbereich
- Grenze des räumlichen Geltungsbereiches der 1. Änderung
- Trinkwasserschutzzone
- Baugrenze
- Firstrichtung
- nur Einzel- und Doppelhäuser zulässig § 9 Abs. 1 Nr. 2 BauGB
- Zahl der Vollgeschosse § 9 Abs. 1 Nr. 1 BauGB

Darstellungen ohne Normcharakter

- vorhandene Wohn- und Nebengebäude lt. Flurkarte
- ergänzte Gebäude
- Flurstücksnummern
- Flurstücksgrenzen
- Bemaßung