


Klein Kussewitz = ROK 2-055115 3Pkte für abgeklärte Planung in roten Farbe



Umeinte Klein Kussewitz Planungsskizze "Ausbau Friedhöfe WA"

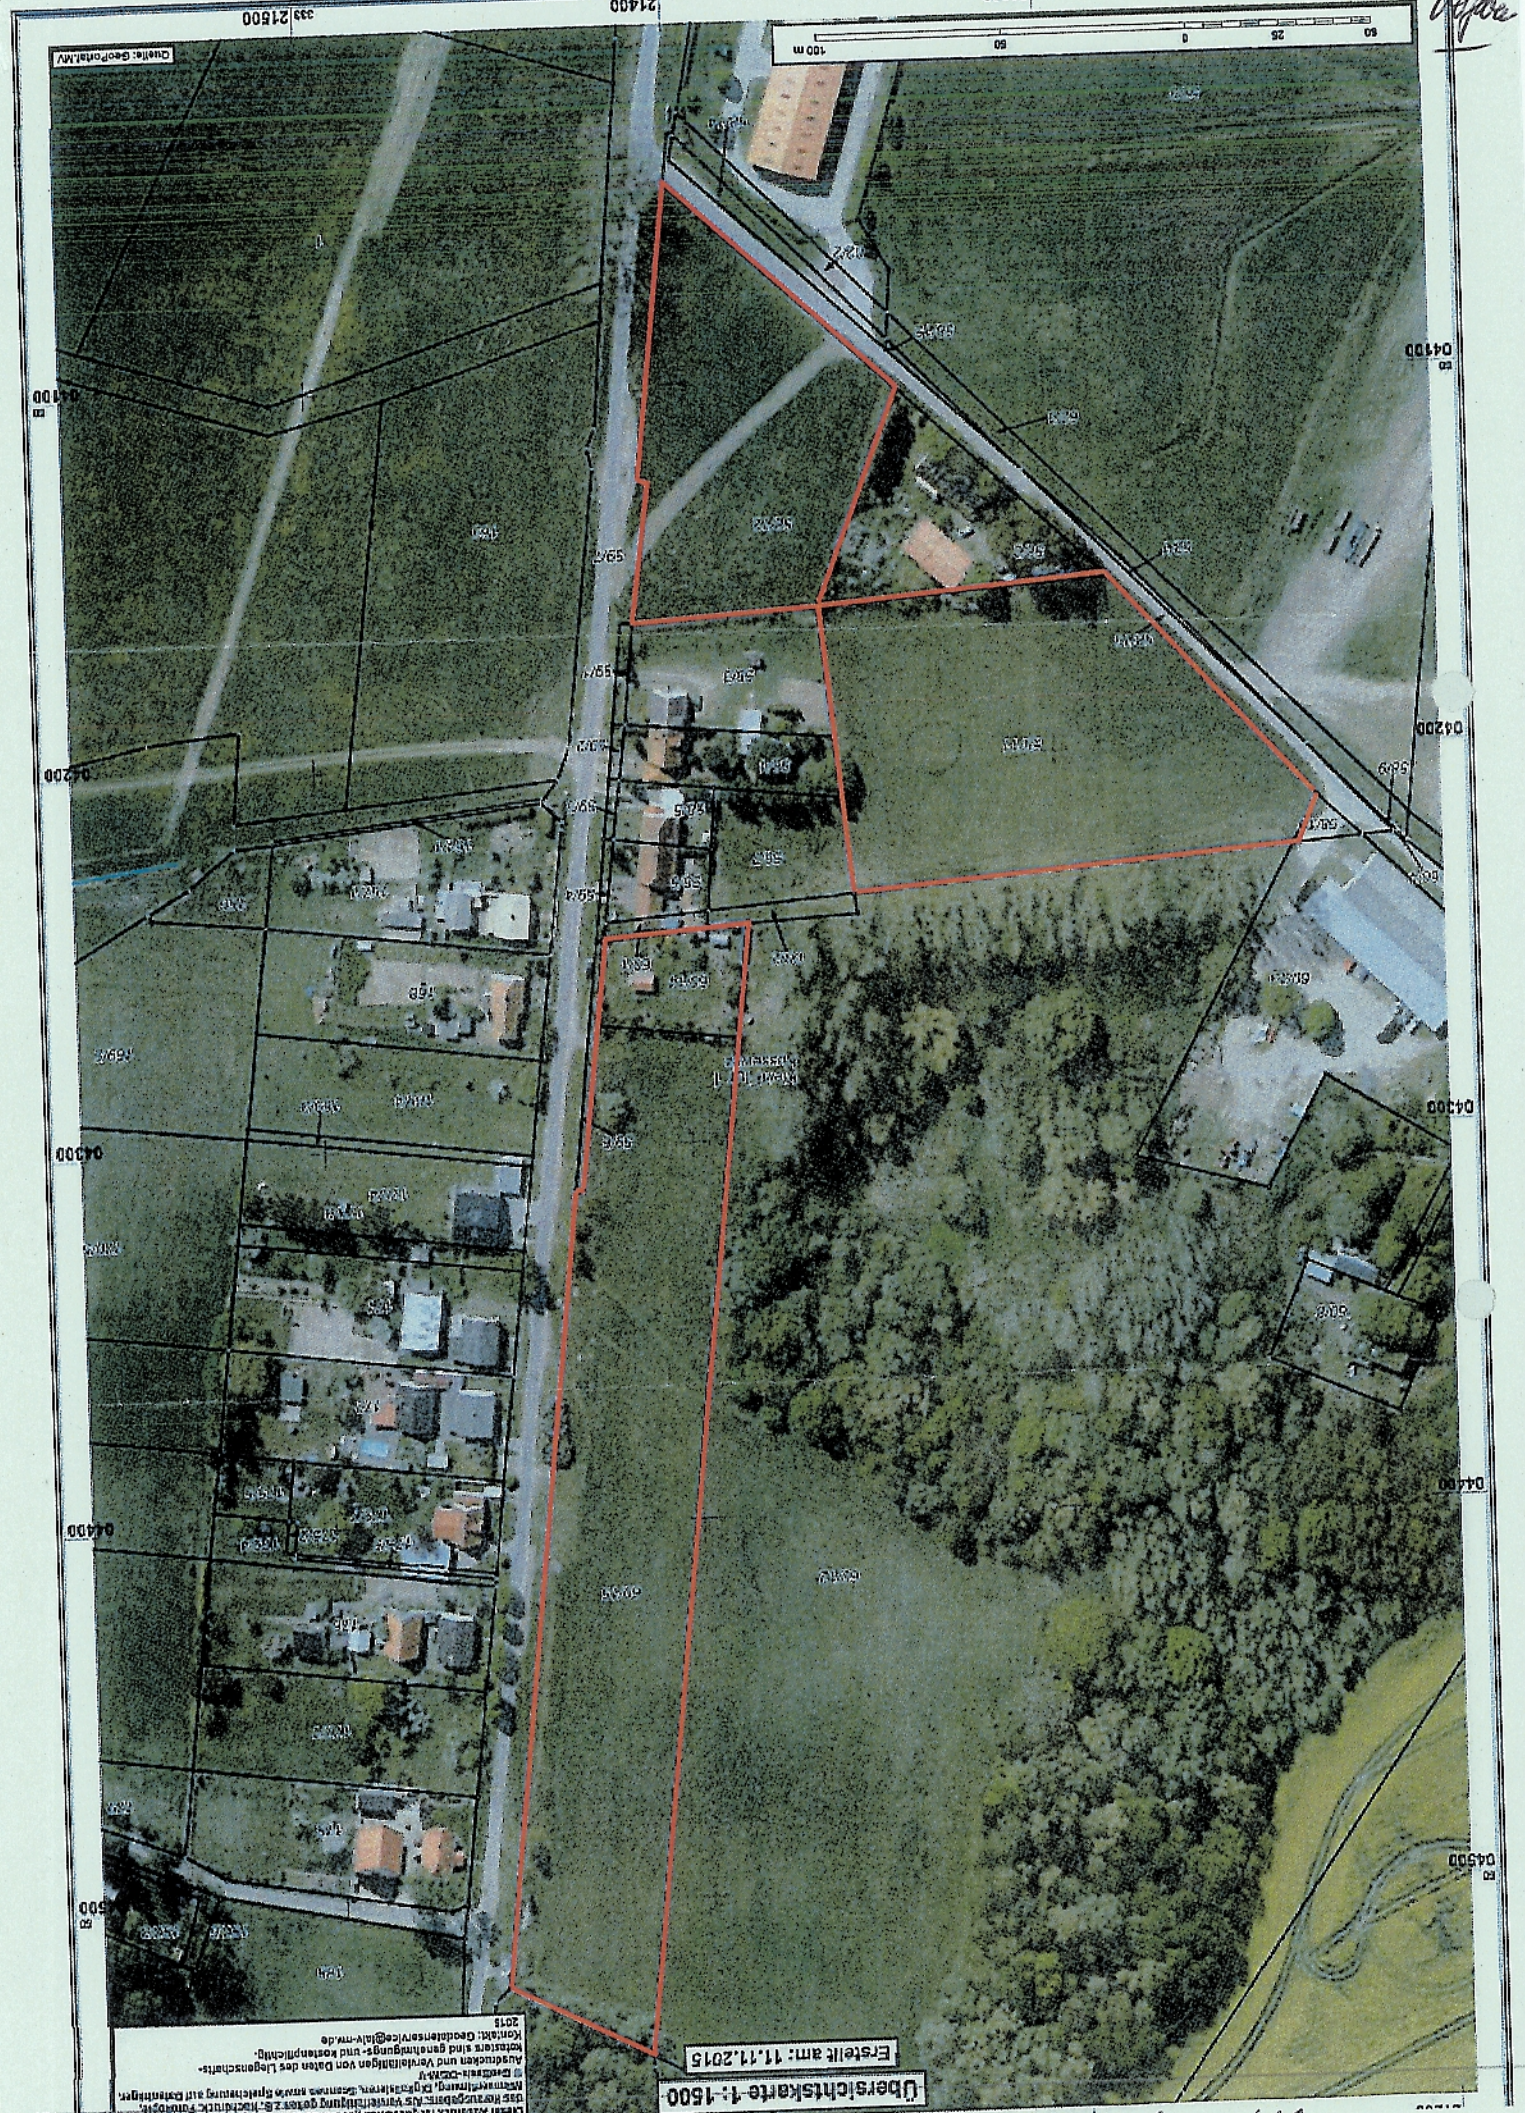