


- M 12-20** Weg zur alten Schäferei
*Ausbau des unbefestigten Weges - Beton-
steinpflaster*
- M 12-21** Weg zur Badestelle am Krebssee
(Variante 1 u. Variante 2)
*Ausbau in 3m breite Spurbahn mit
UNNI-ZN-Pflaster*
- M 13-22** Badestelle am Krebssee
*PKW-Stellplätze, Herrichtung Bade- und
Kiegrasenbereich, Sitzbänke, Tauchelhu-
brügel, Feuerstelle, Zockelparkett*
- M 12-23** Verlängerung Weg bei Laumen
Ausbau 3m breite Pflasterausbreitweite
- M 23-14** Erneuerung Durchlass BW 6 (BN 3)
Zur Vermeidung des Überflusses
- M 23-15** Erneuerung Durchlass BW 7, unterhalb Radfernweg (BN 4)
*um eine
ökologische Durchgängigkeit für Wirbeltiere und
vor allem Fische zu erreichen*
- M 23-16** Anregung der Eigendynamik und Bepflanzung (M09) -
*Geländebepflanzung
und Uferabflacungen für Verbesserung der öko-
l. Verdrängung des Sees mit Umland*
- M 23-17** Erneuerung Durchlass BW 9, Rückbau
Sohlrampe (BN 7)
- M 23-18** Neubau Sohlgleite BW 10, Brücke
Kreisstraße GÜ 23 (BN 8)
- M 23-19** Neubau Sohlgleite BW 11,
Papiermühle (BN 9)

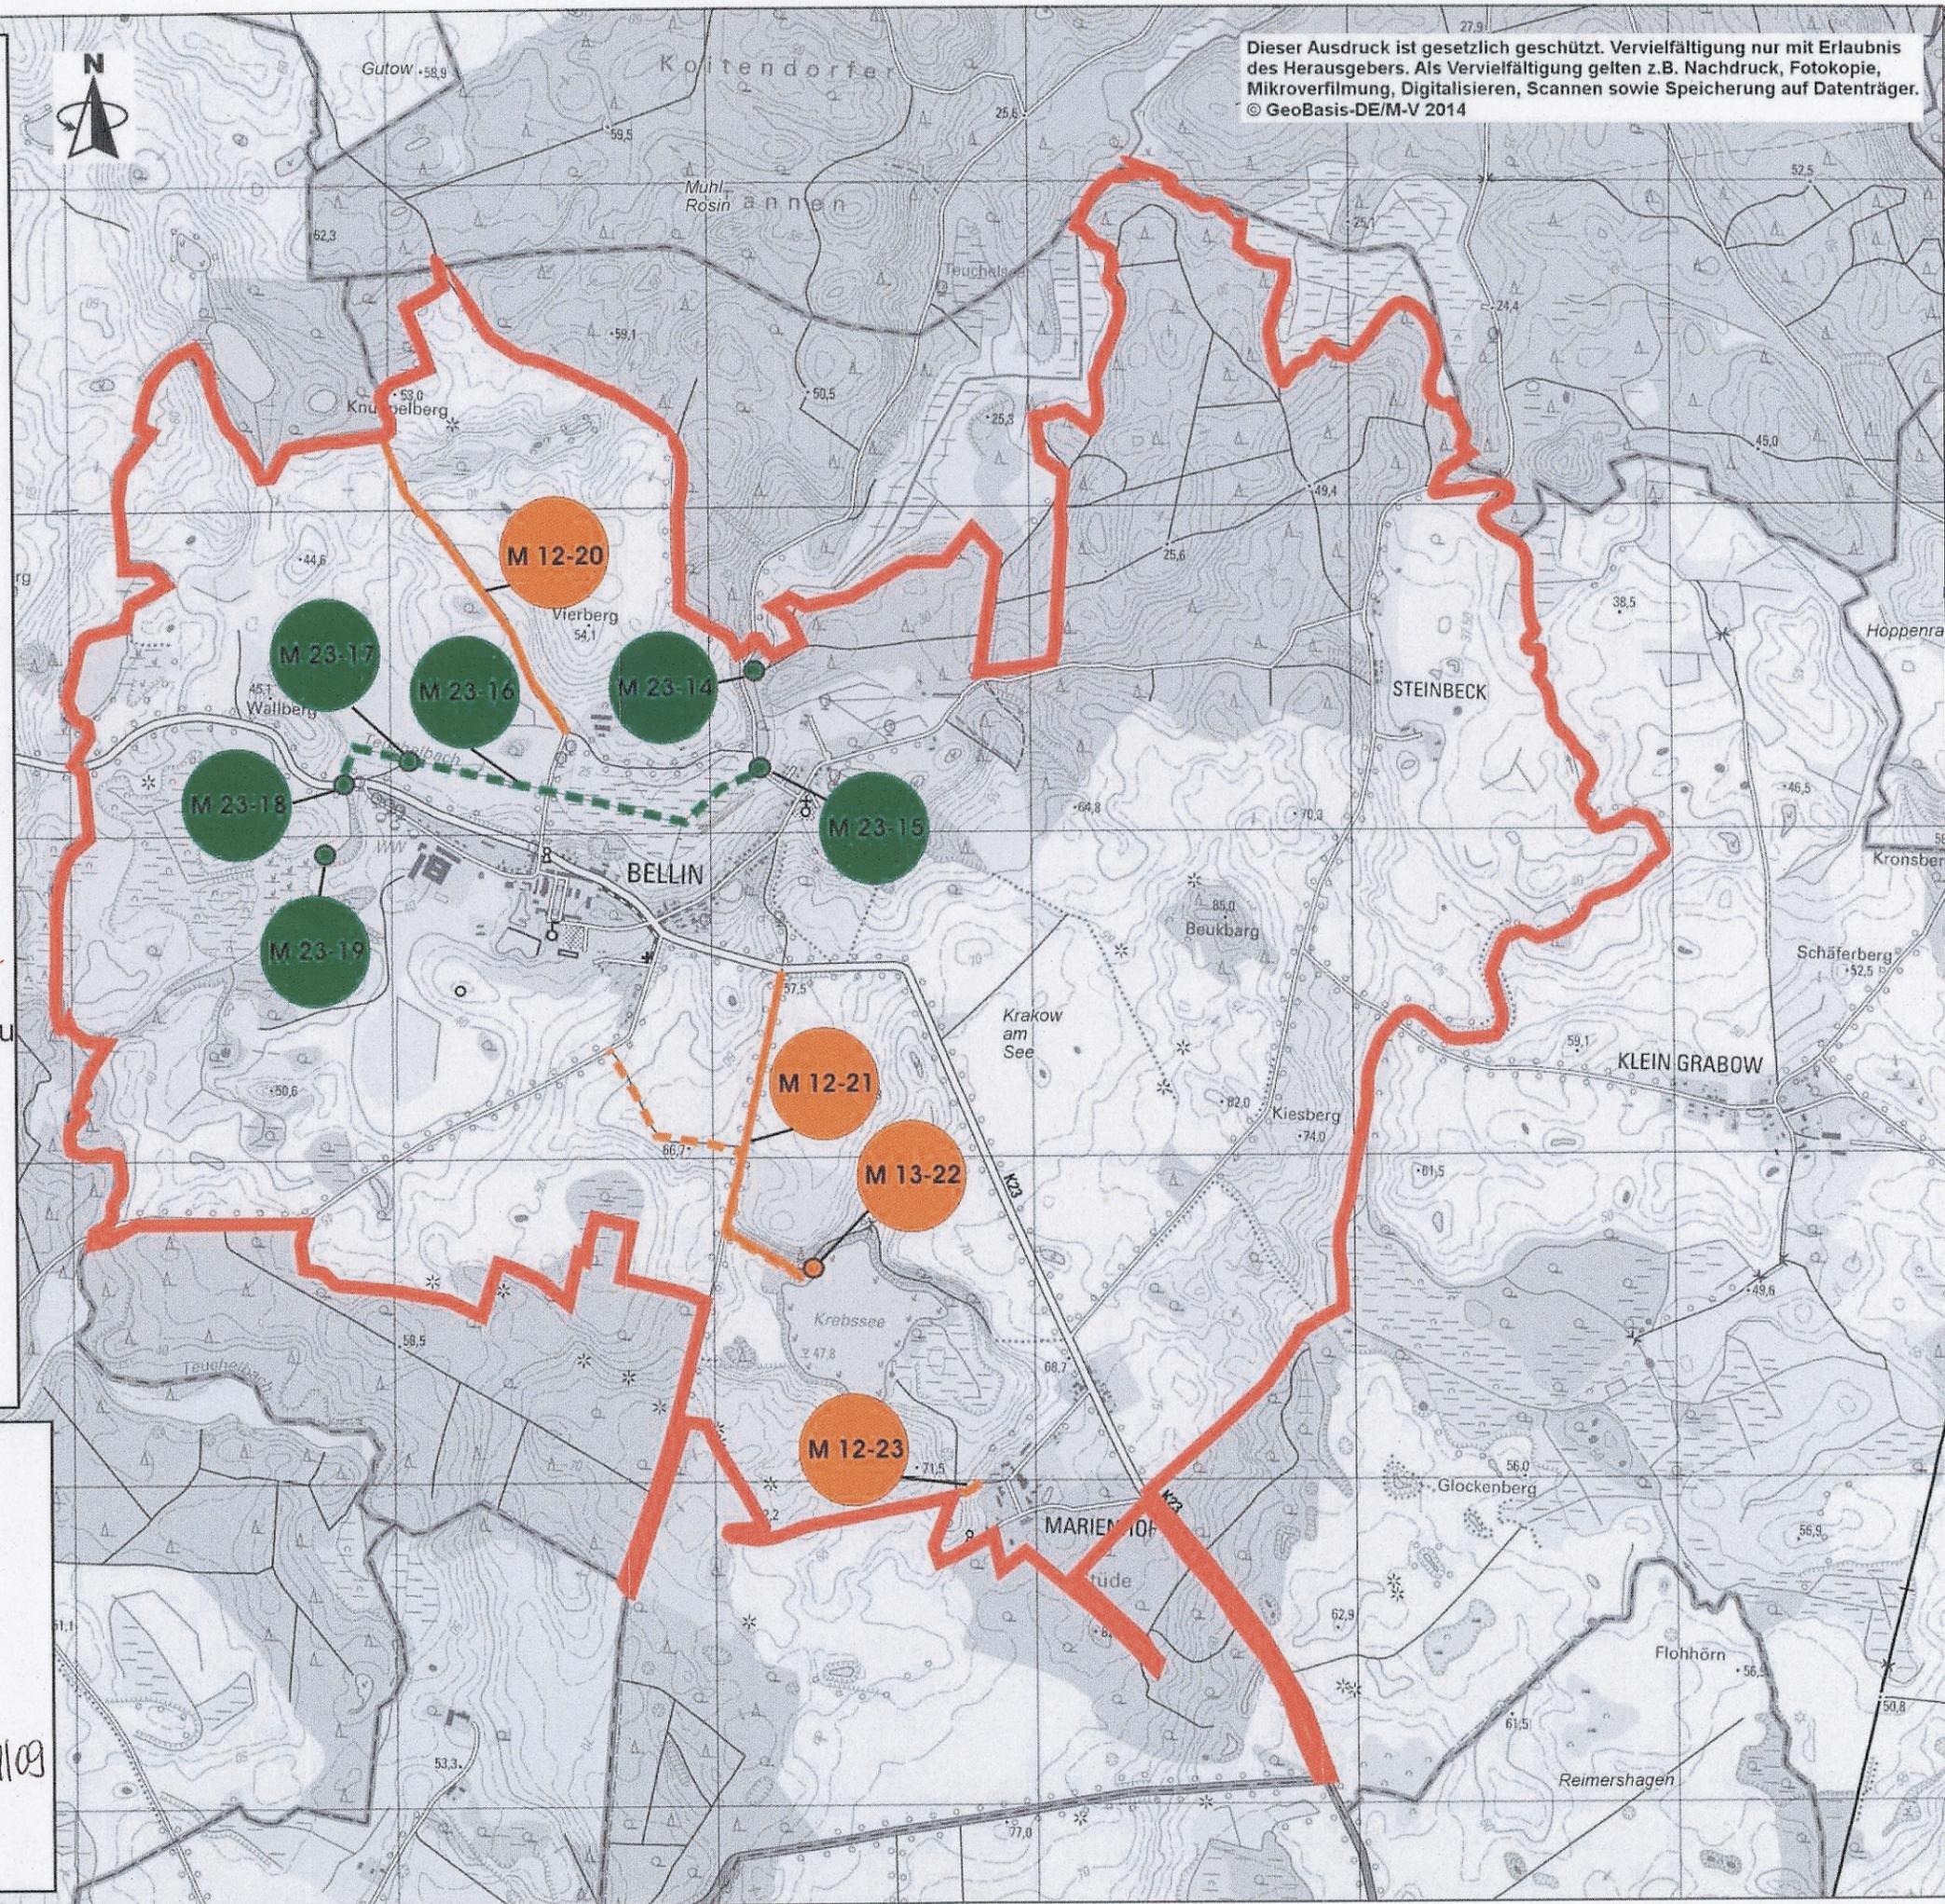

Flurneuordnungsverfahren Bellin

Maßnahmeplan Teil III

Landkreis Rostock
Gemeinden Krakow am See, Zehna

Verfahrensgebietsgrenze

Bearbeitung: **LUC** Landeskultur und
Umweltschutz
Consulting GmbH *ROK: 2_021109*

Maßstab ca. 1:35.000 September 2016