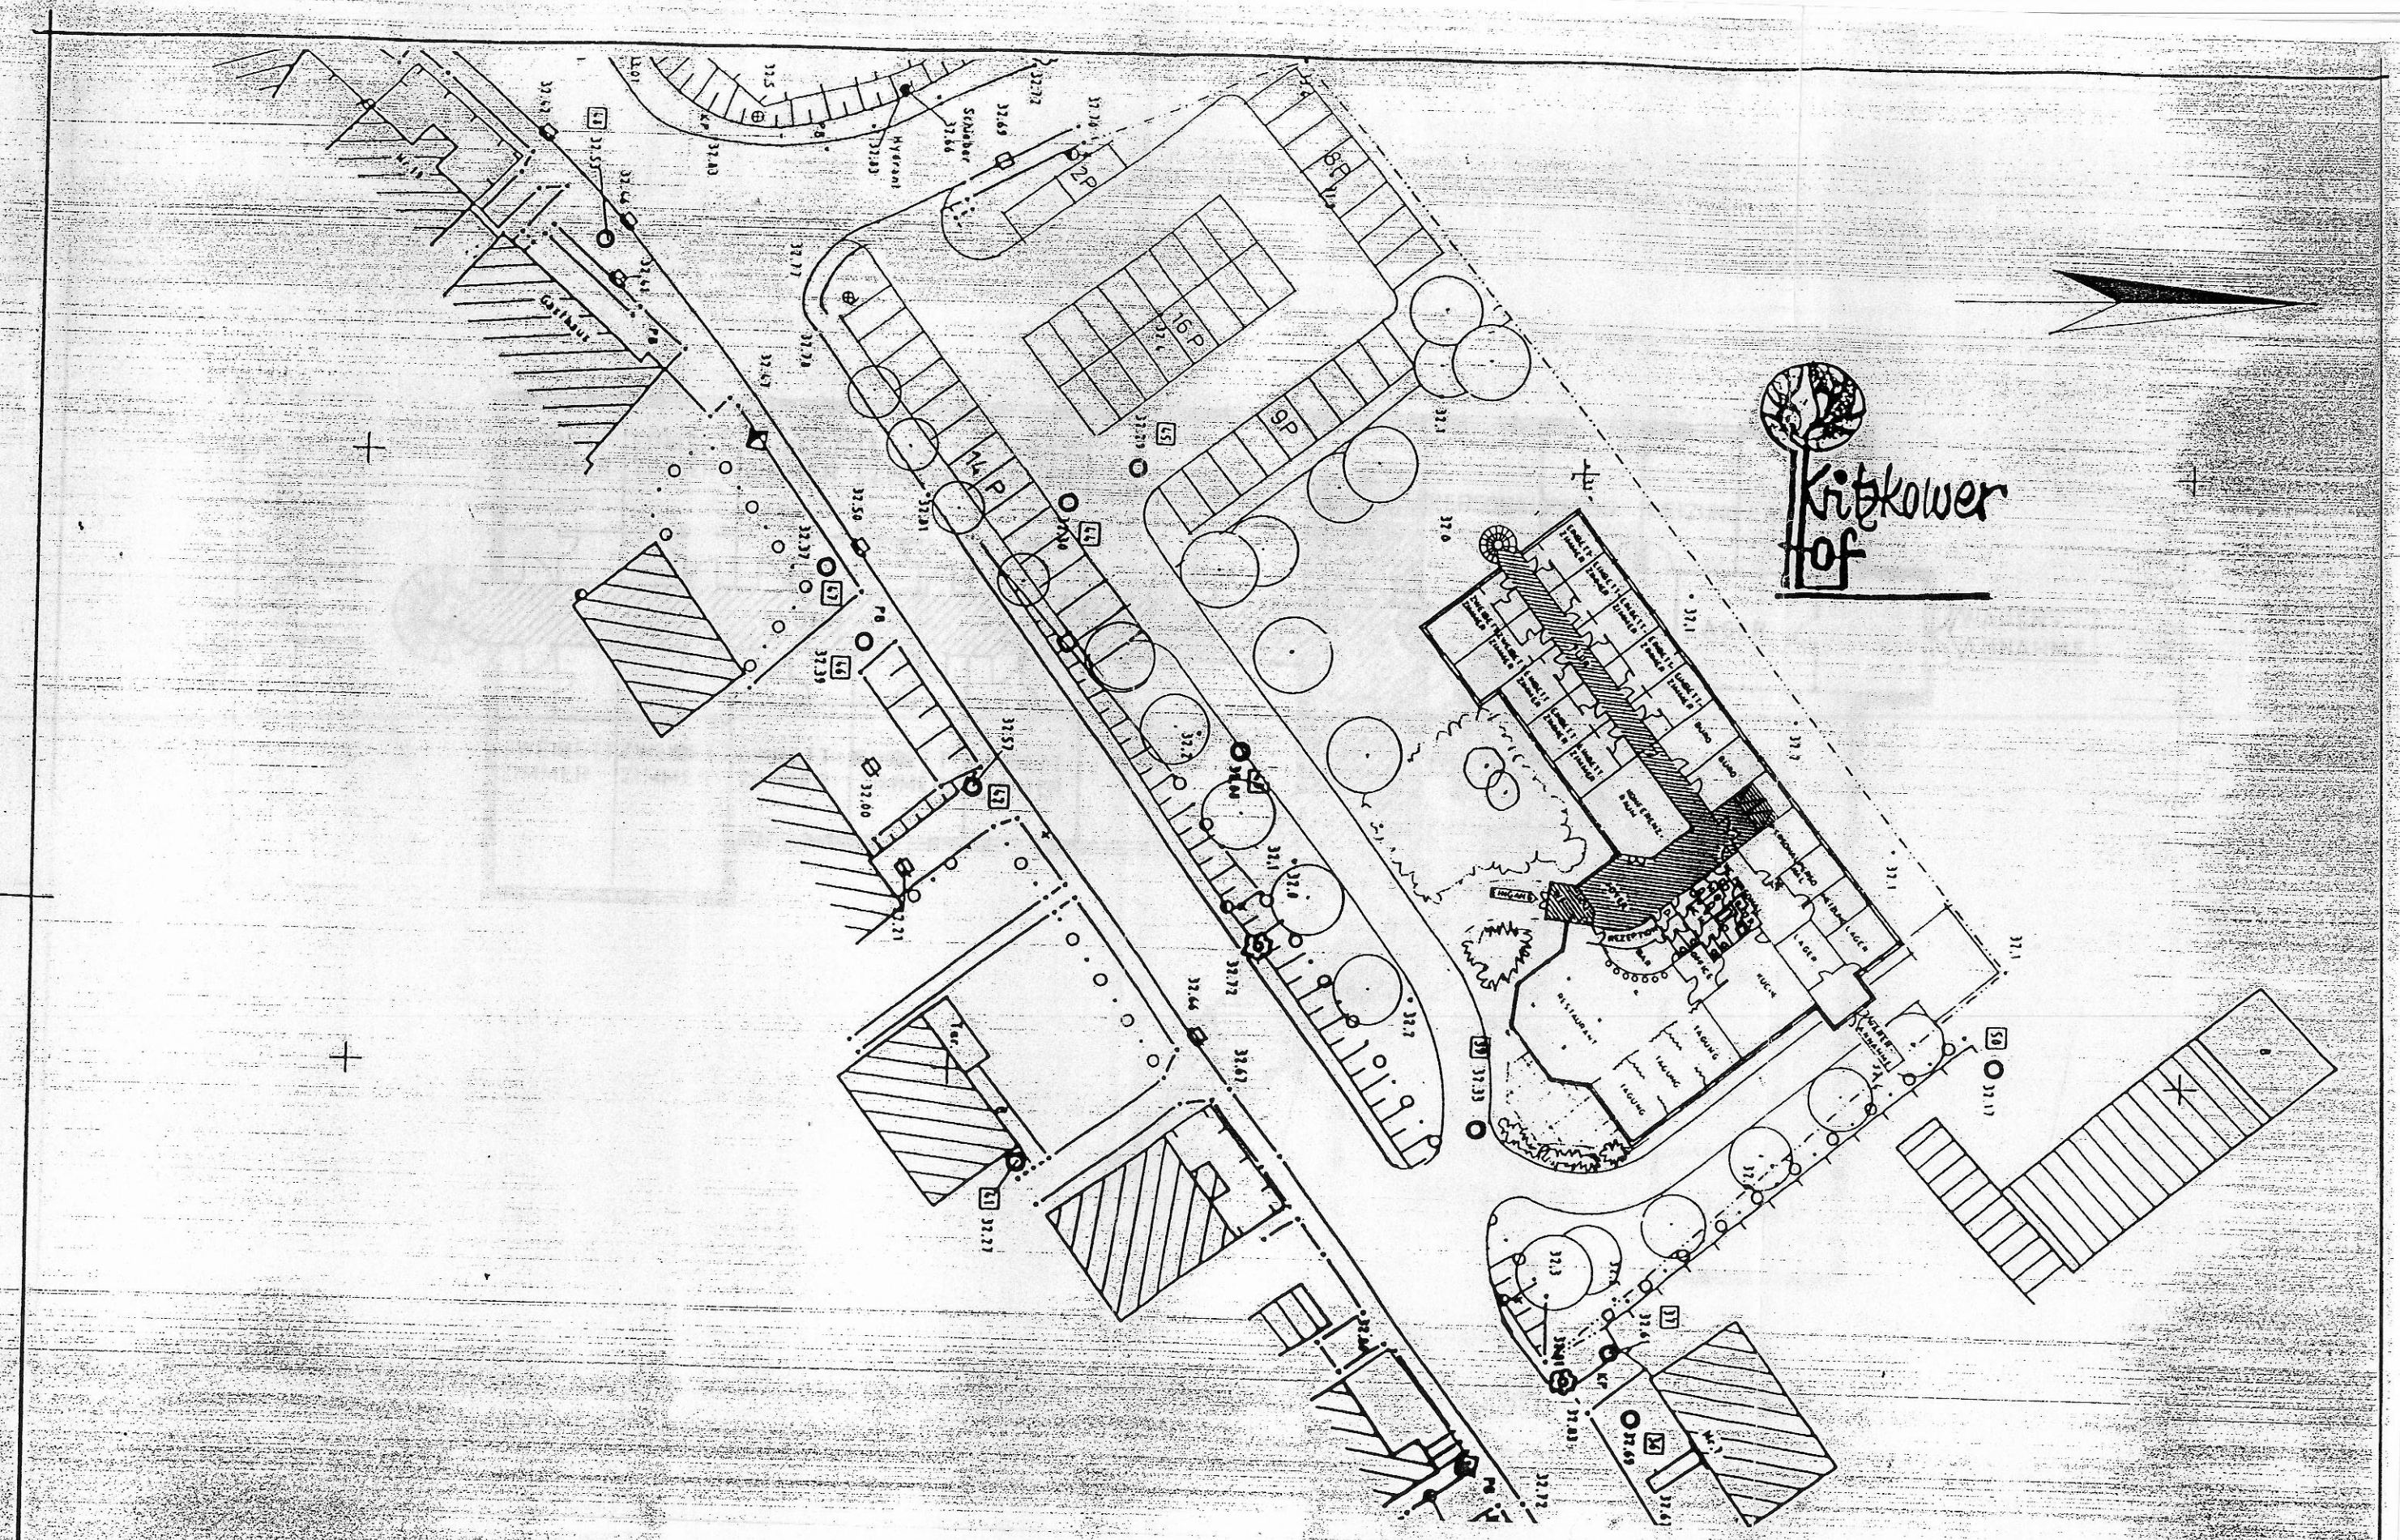
Kritzkower Hof
16P
9P
14P
8P
2P
Garten
Garten
Schacht
Schacht
RESTAURANT
TAGUNG
TAGUNG
KÜCHE
LAGER
LAGER
RECEPTION
BAR
BÜRO
BÜRO
BÜRO