


# LAGEPLAN

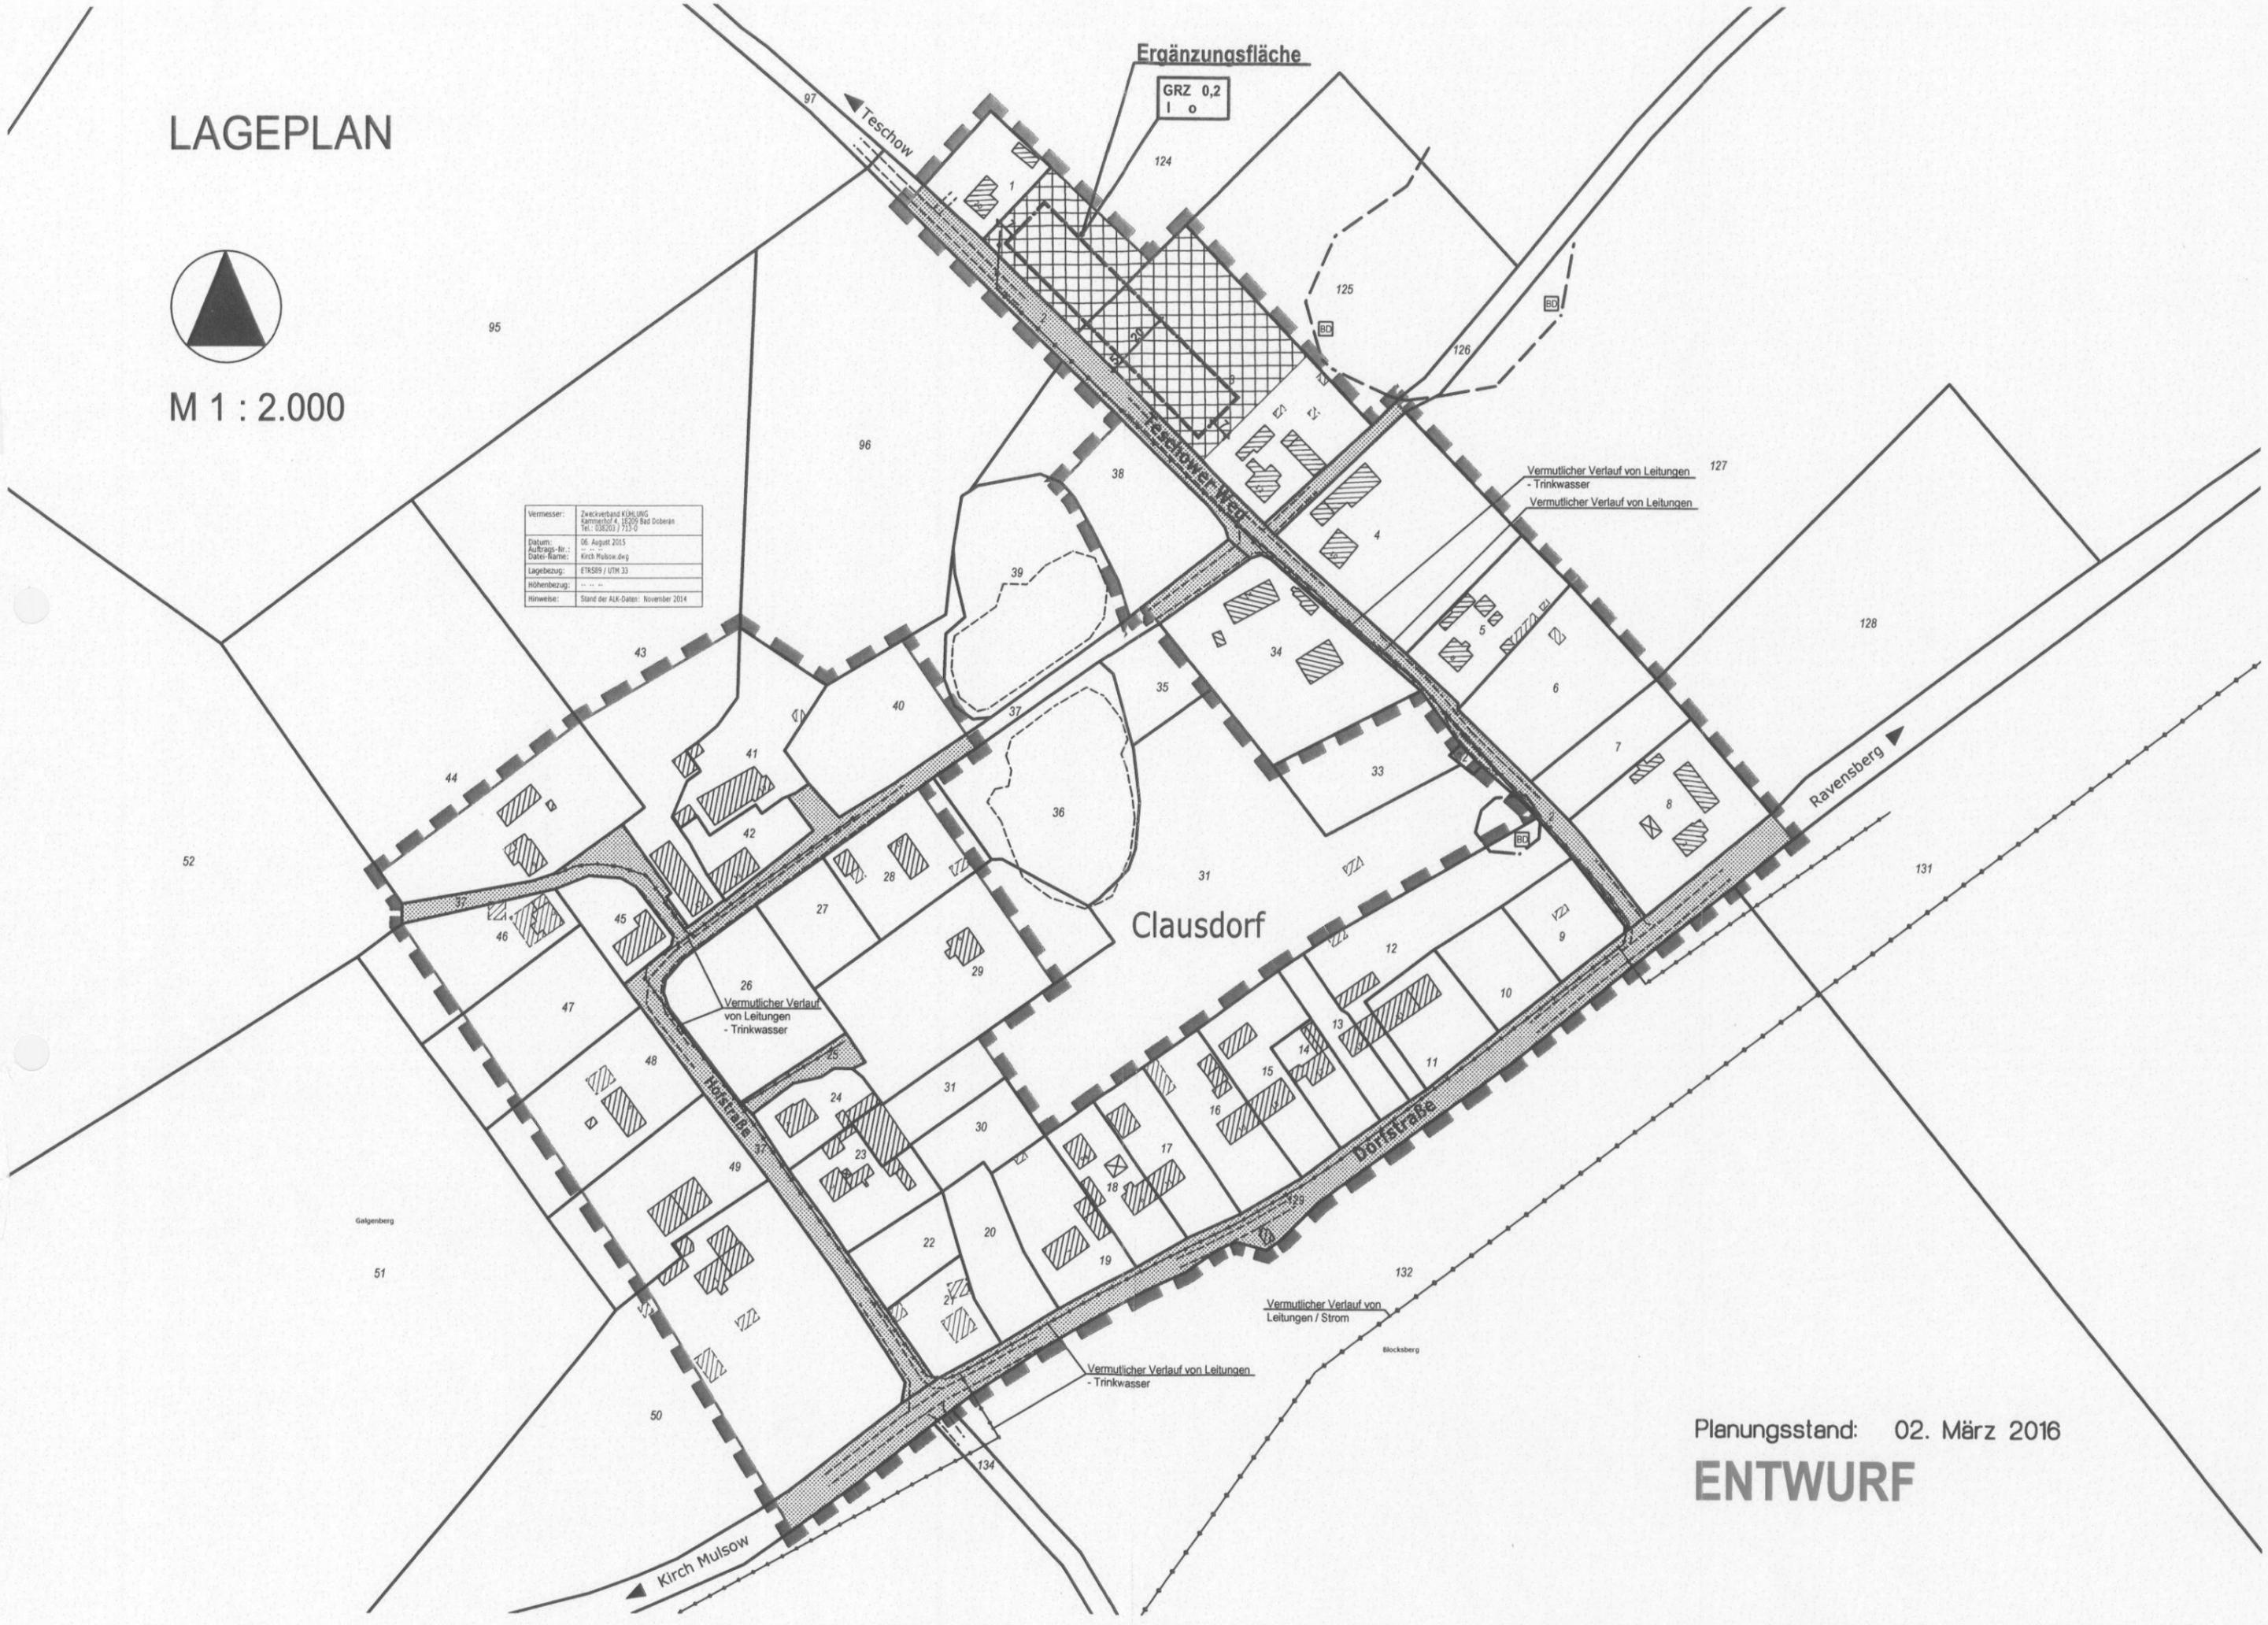

M 1 : 2.000

Vermesser:	Zweckverband KÜHLUNG Sammethof 4, 15309 Bad Doberan Tel: 038303 / 713-0
Datum:	06. August 2015
Auftrags-Nr.:	...
Daten-Namen:	Kirch Mulsow.dwg
Lagebezug:	ETRS89 / UTM 33
Höhenbezug:	...
Hinweise:	Stand der ALK-Daten: November 2014



Planungsstand: 02. März 2016

## ENTWURF