

Vorhaben -und Erschließungsplan Nr. 02



"9 WE - Schwaaner Straße"

Gemarkung Groß Grenz Landkreis Bad Doberan

Bauinvestor:
Herr Hans-Horst Merz
Schwaaner Str 05
18258 Groß Grenz

PLANTEIL A

Maßstab : 1:250
Kartengrundlage
Liegenschaftskataster
nach dem Stand vom 05.03.99
Dipl.-Ing. (FH) Wilfried Fiebig
GK 42/83

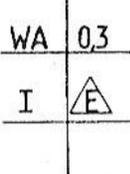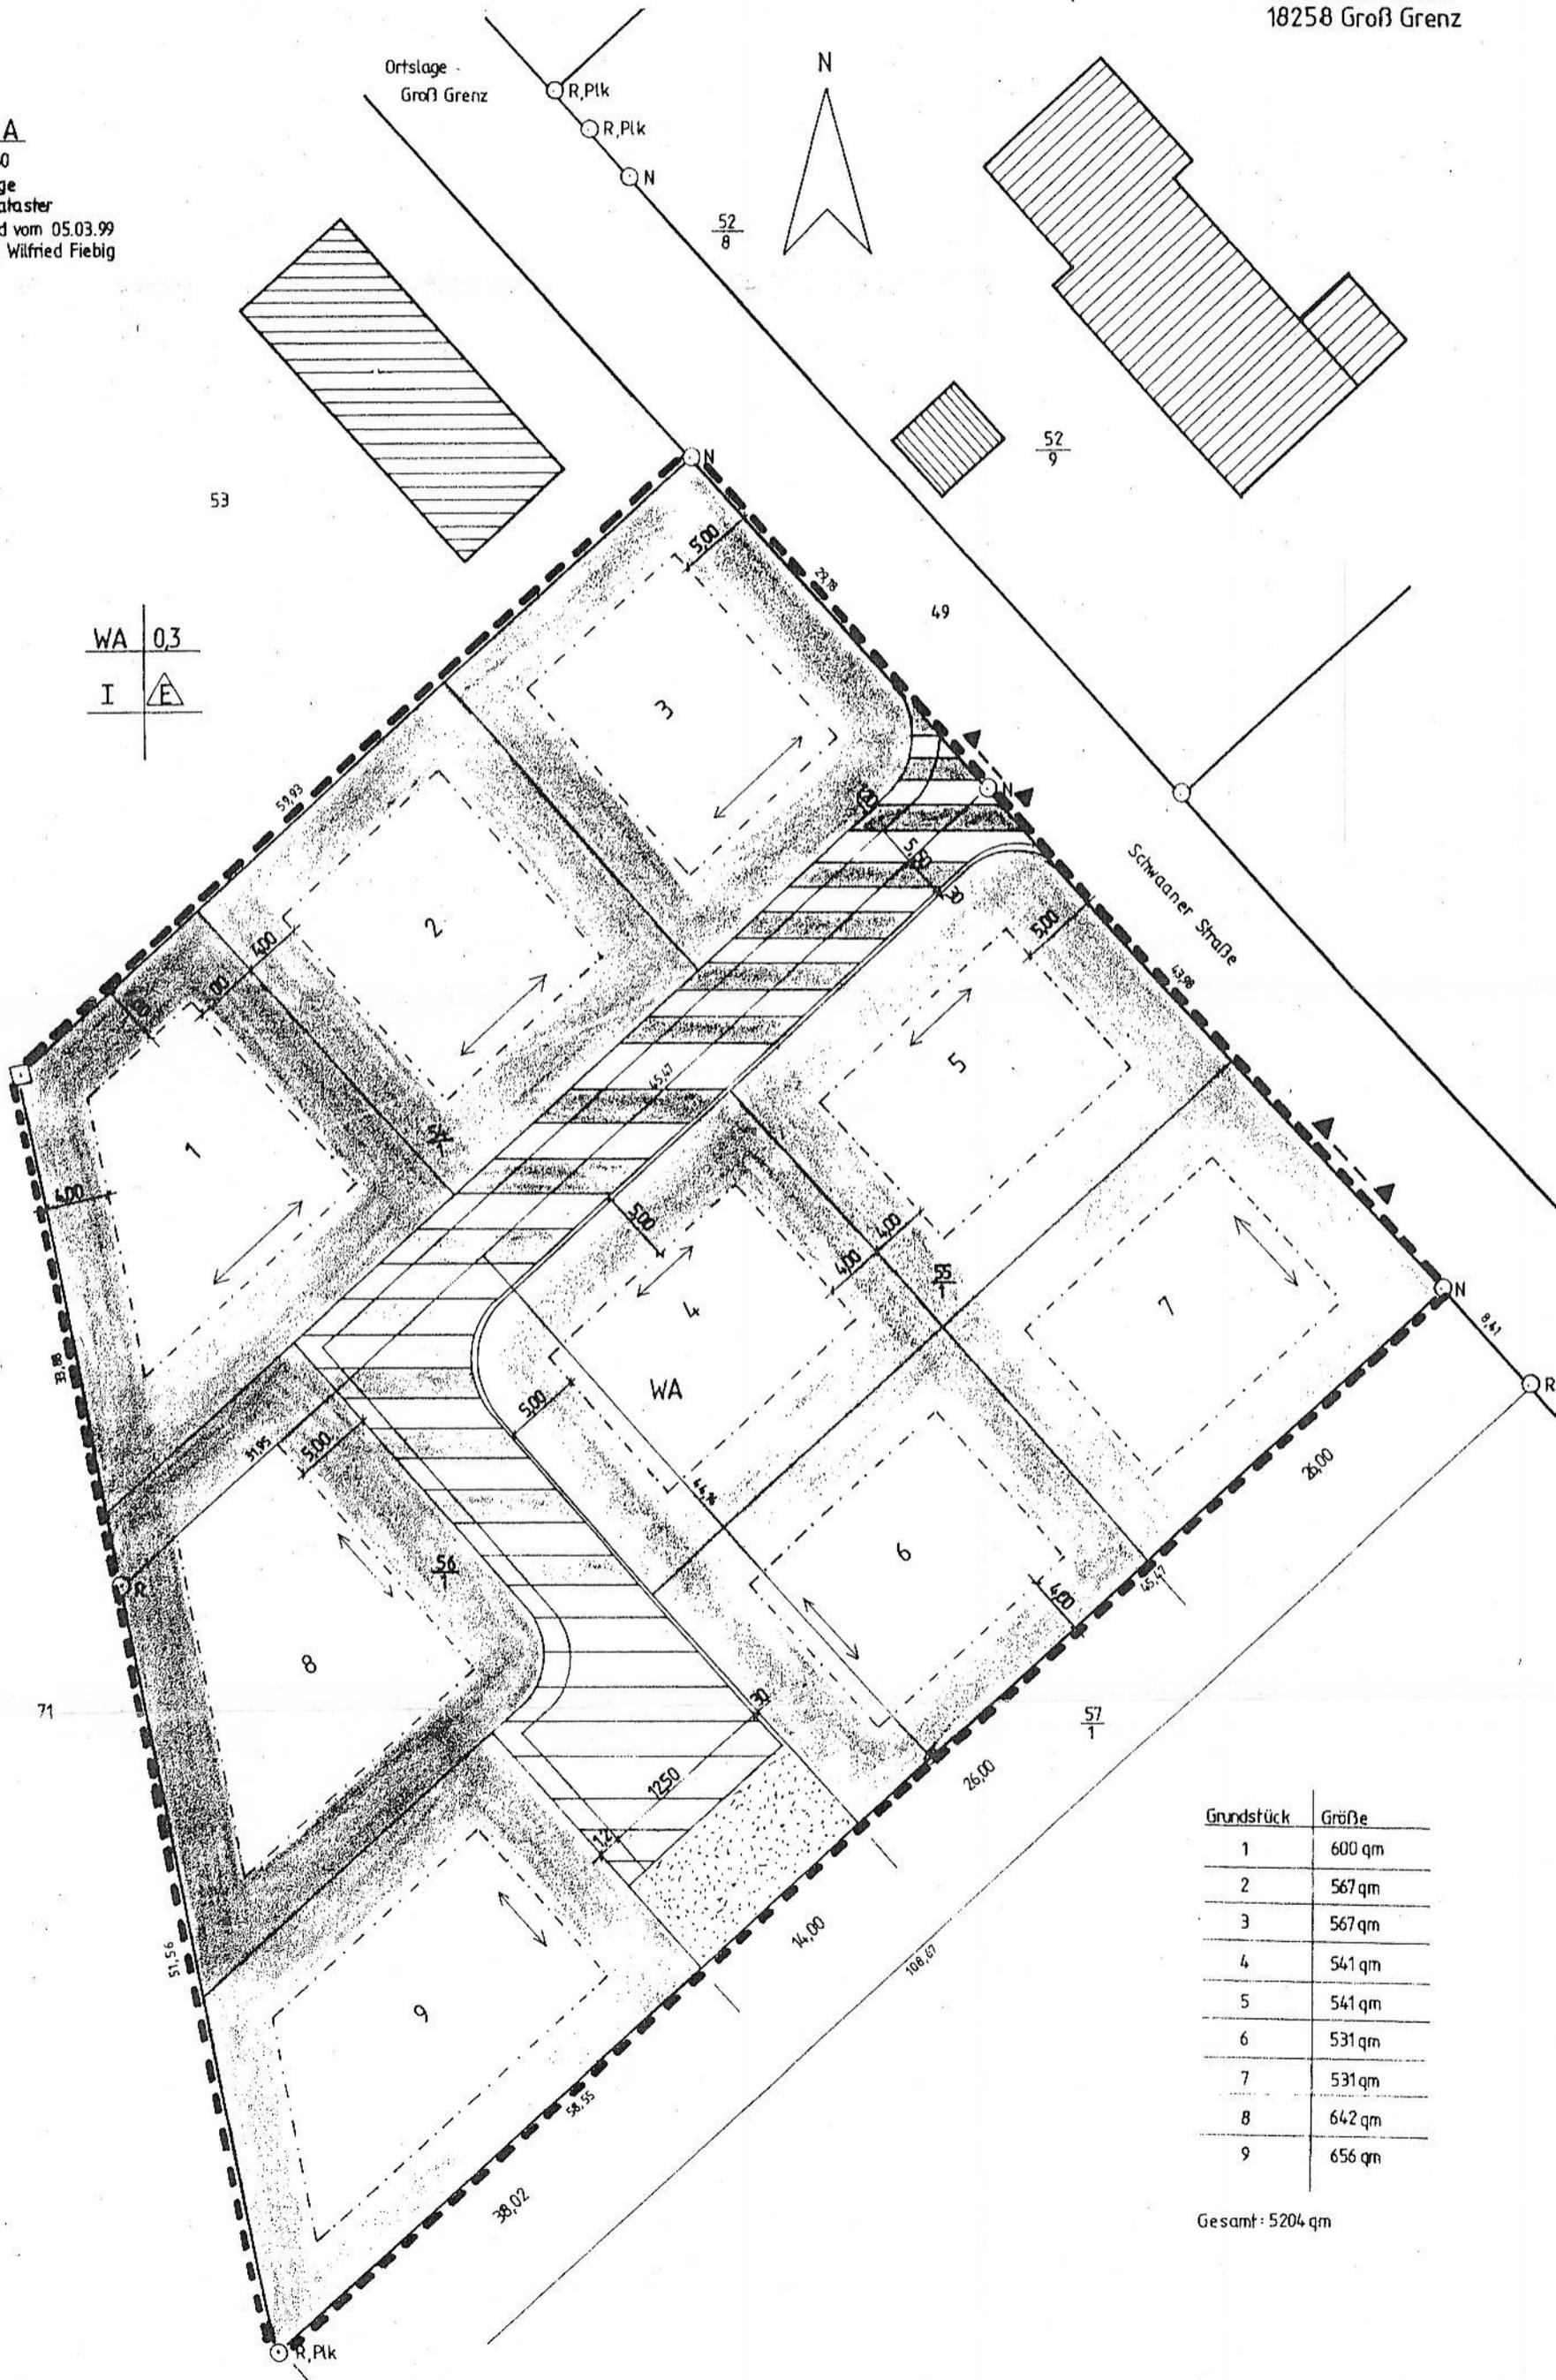

Grundstück	Größe
1	600 qm
2	567 qm
3	567 qm
4	541 qm
5	541 qm
6	531 qm
7	531 qm
8	642 qm
9	656 qm

Gesamt: 5204 qm