



Maßstab 1 : 10 000

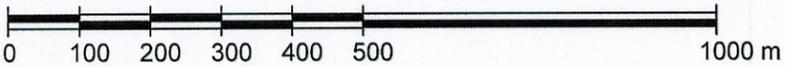

4.2.2. ÄNDERUNGSBEREICHE ALTHOF UND EIKBOOM

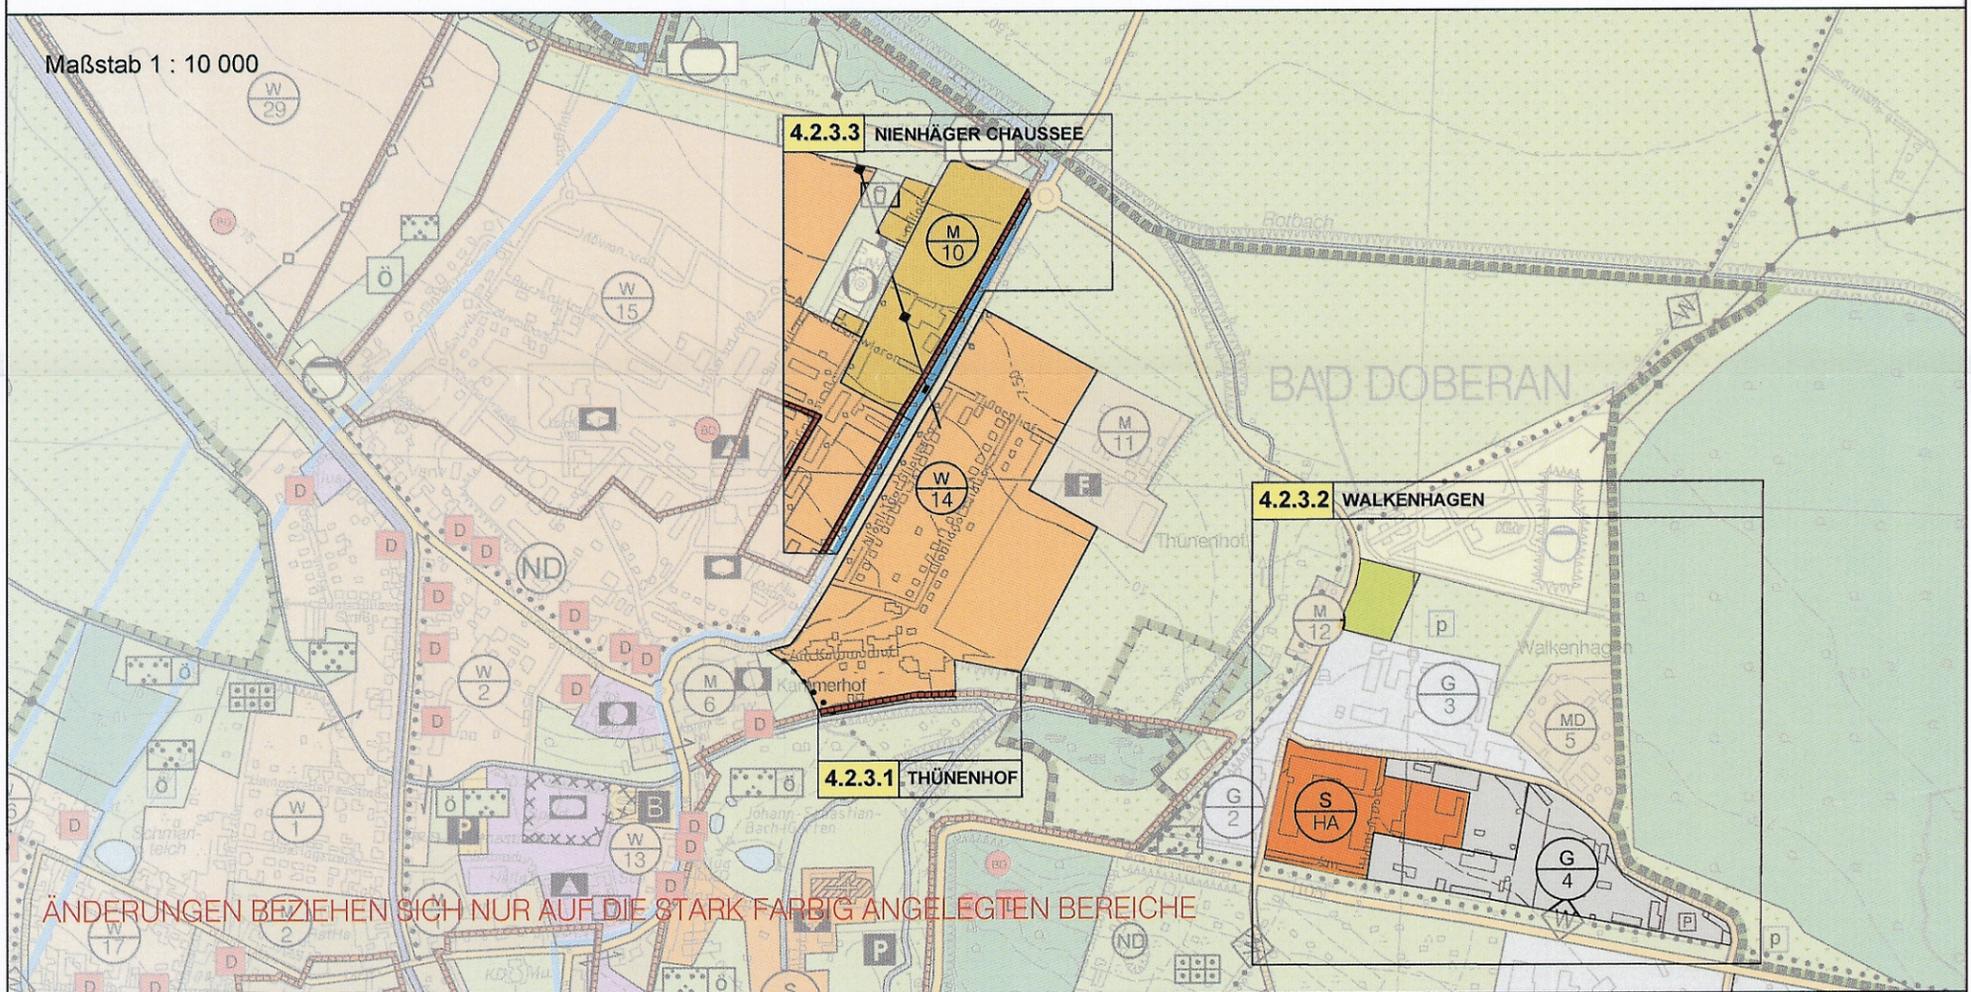

Maßstab 1 : 10 000

ÄNDERUNGEN BEZIEHEN SICH NUR AUF DIE STARK FARBIG ANGELEGTE BEREICHE

4.2.3. ÄNDERUNGSBEREICHE NÖRDLICHES STADTGEBIET

FLÄCHENNUTZUNGSPLAN DER STADT BAD DOBERAN **TEILBEREICHE DER 4. ÄNDERUNG DES FNP**

Arbeitsstand 11.05.2018

Blatt 3 (von 6) der Planzeichnung