


2.06Mg1 m/s SCANNING

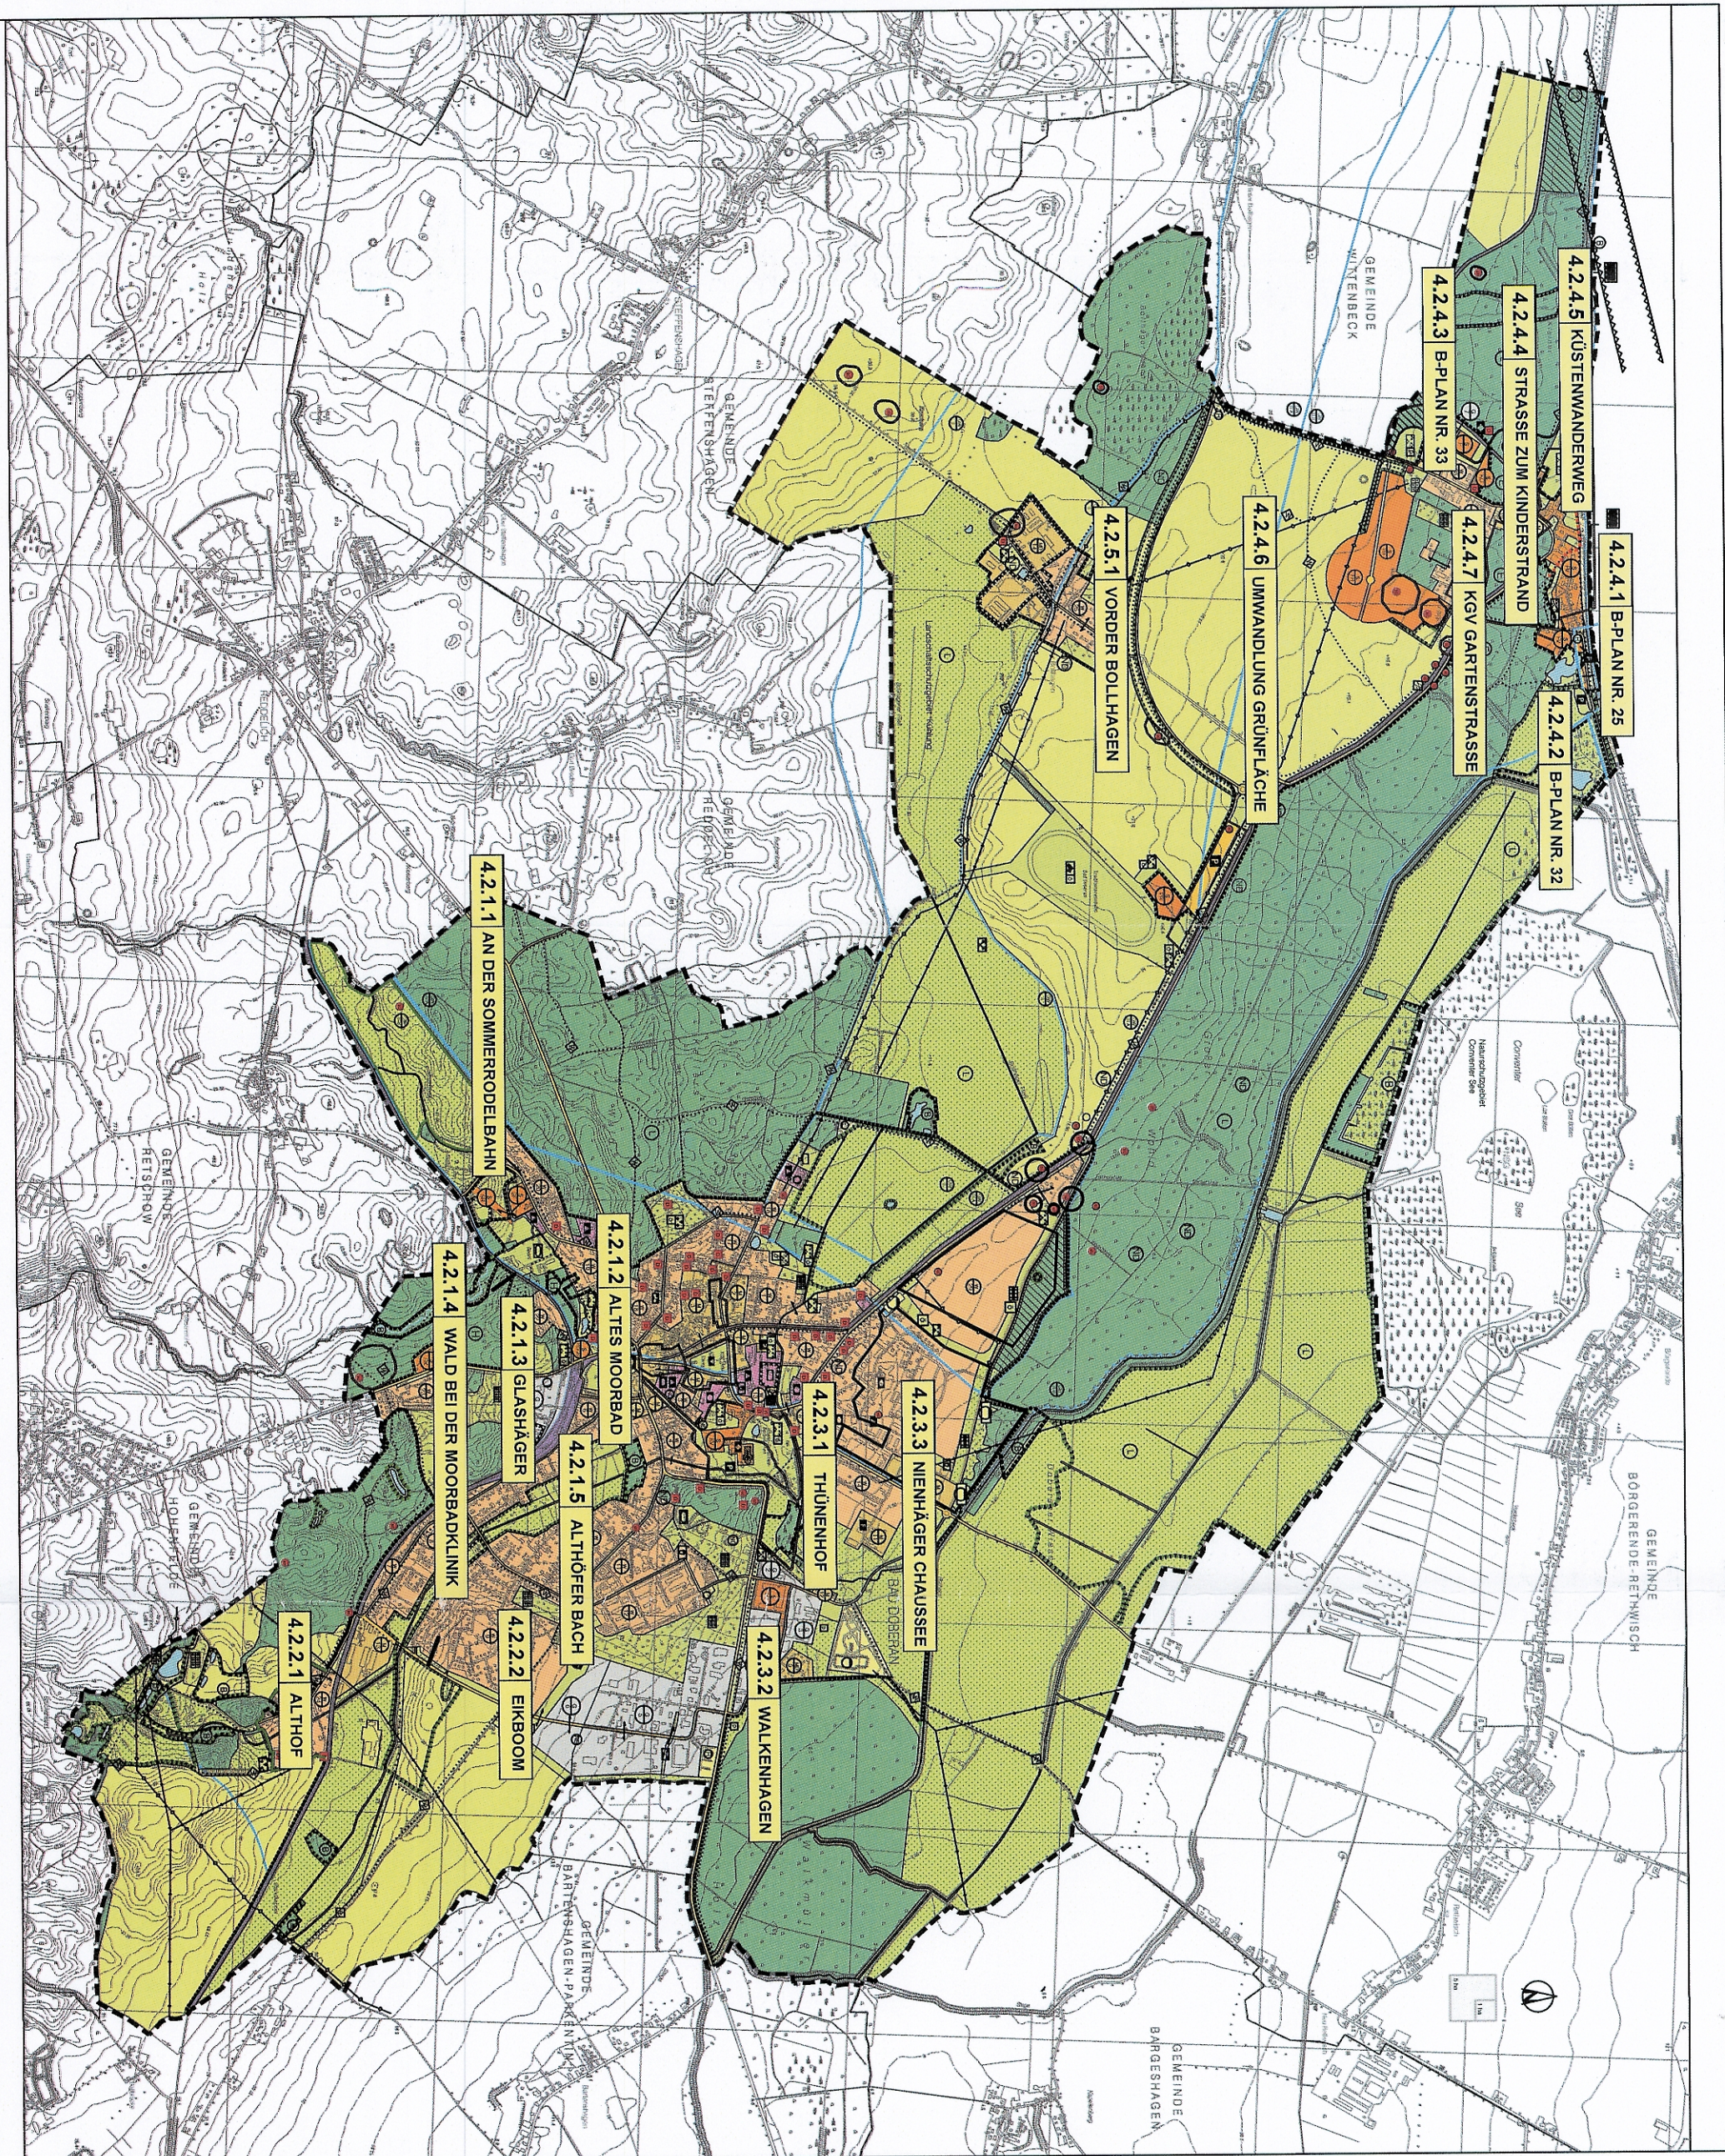

# FLÄCHENNUTZUNGSPLAN DER STADT BAD DOBERAN

## TEILBEREICHE DER 4. ÄNDERUNG DES FNP

Arbeitsstand 11.05.2018

Blatt 1 (von 6) der Planzeichnung