


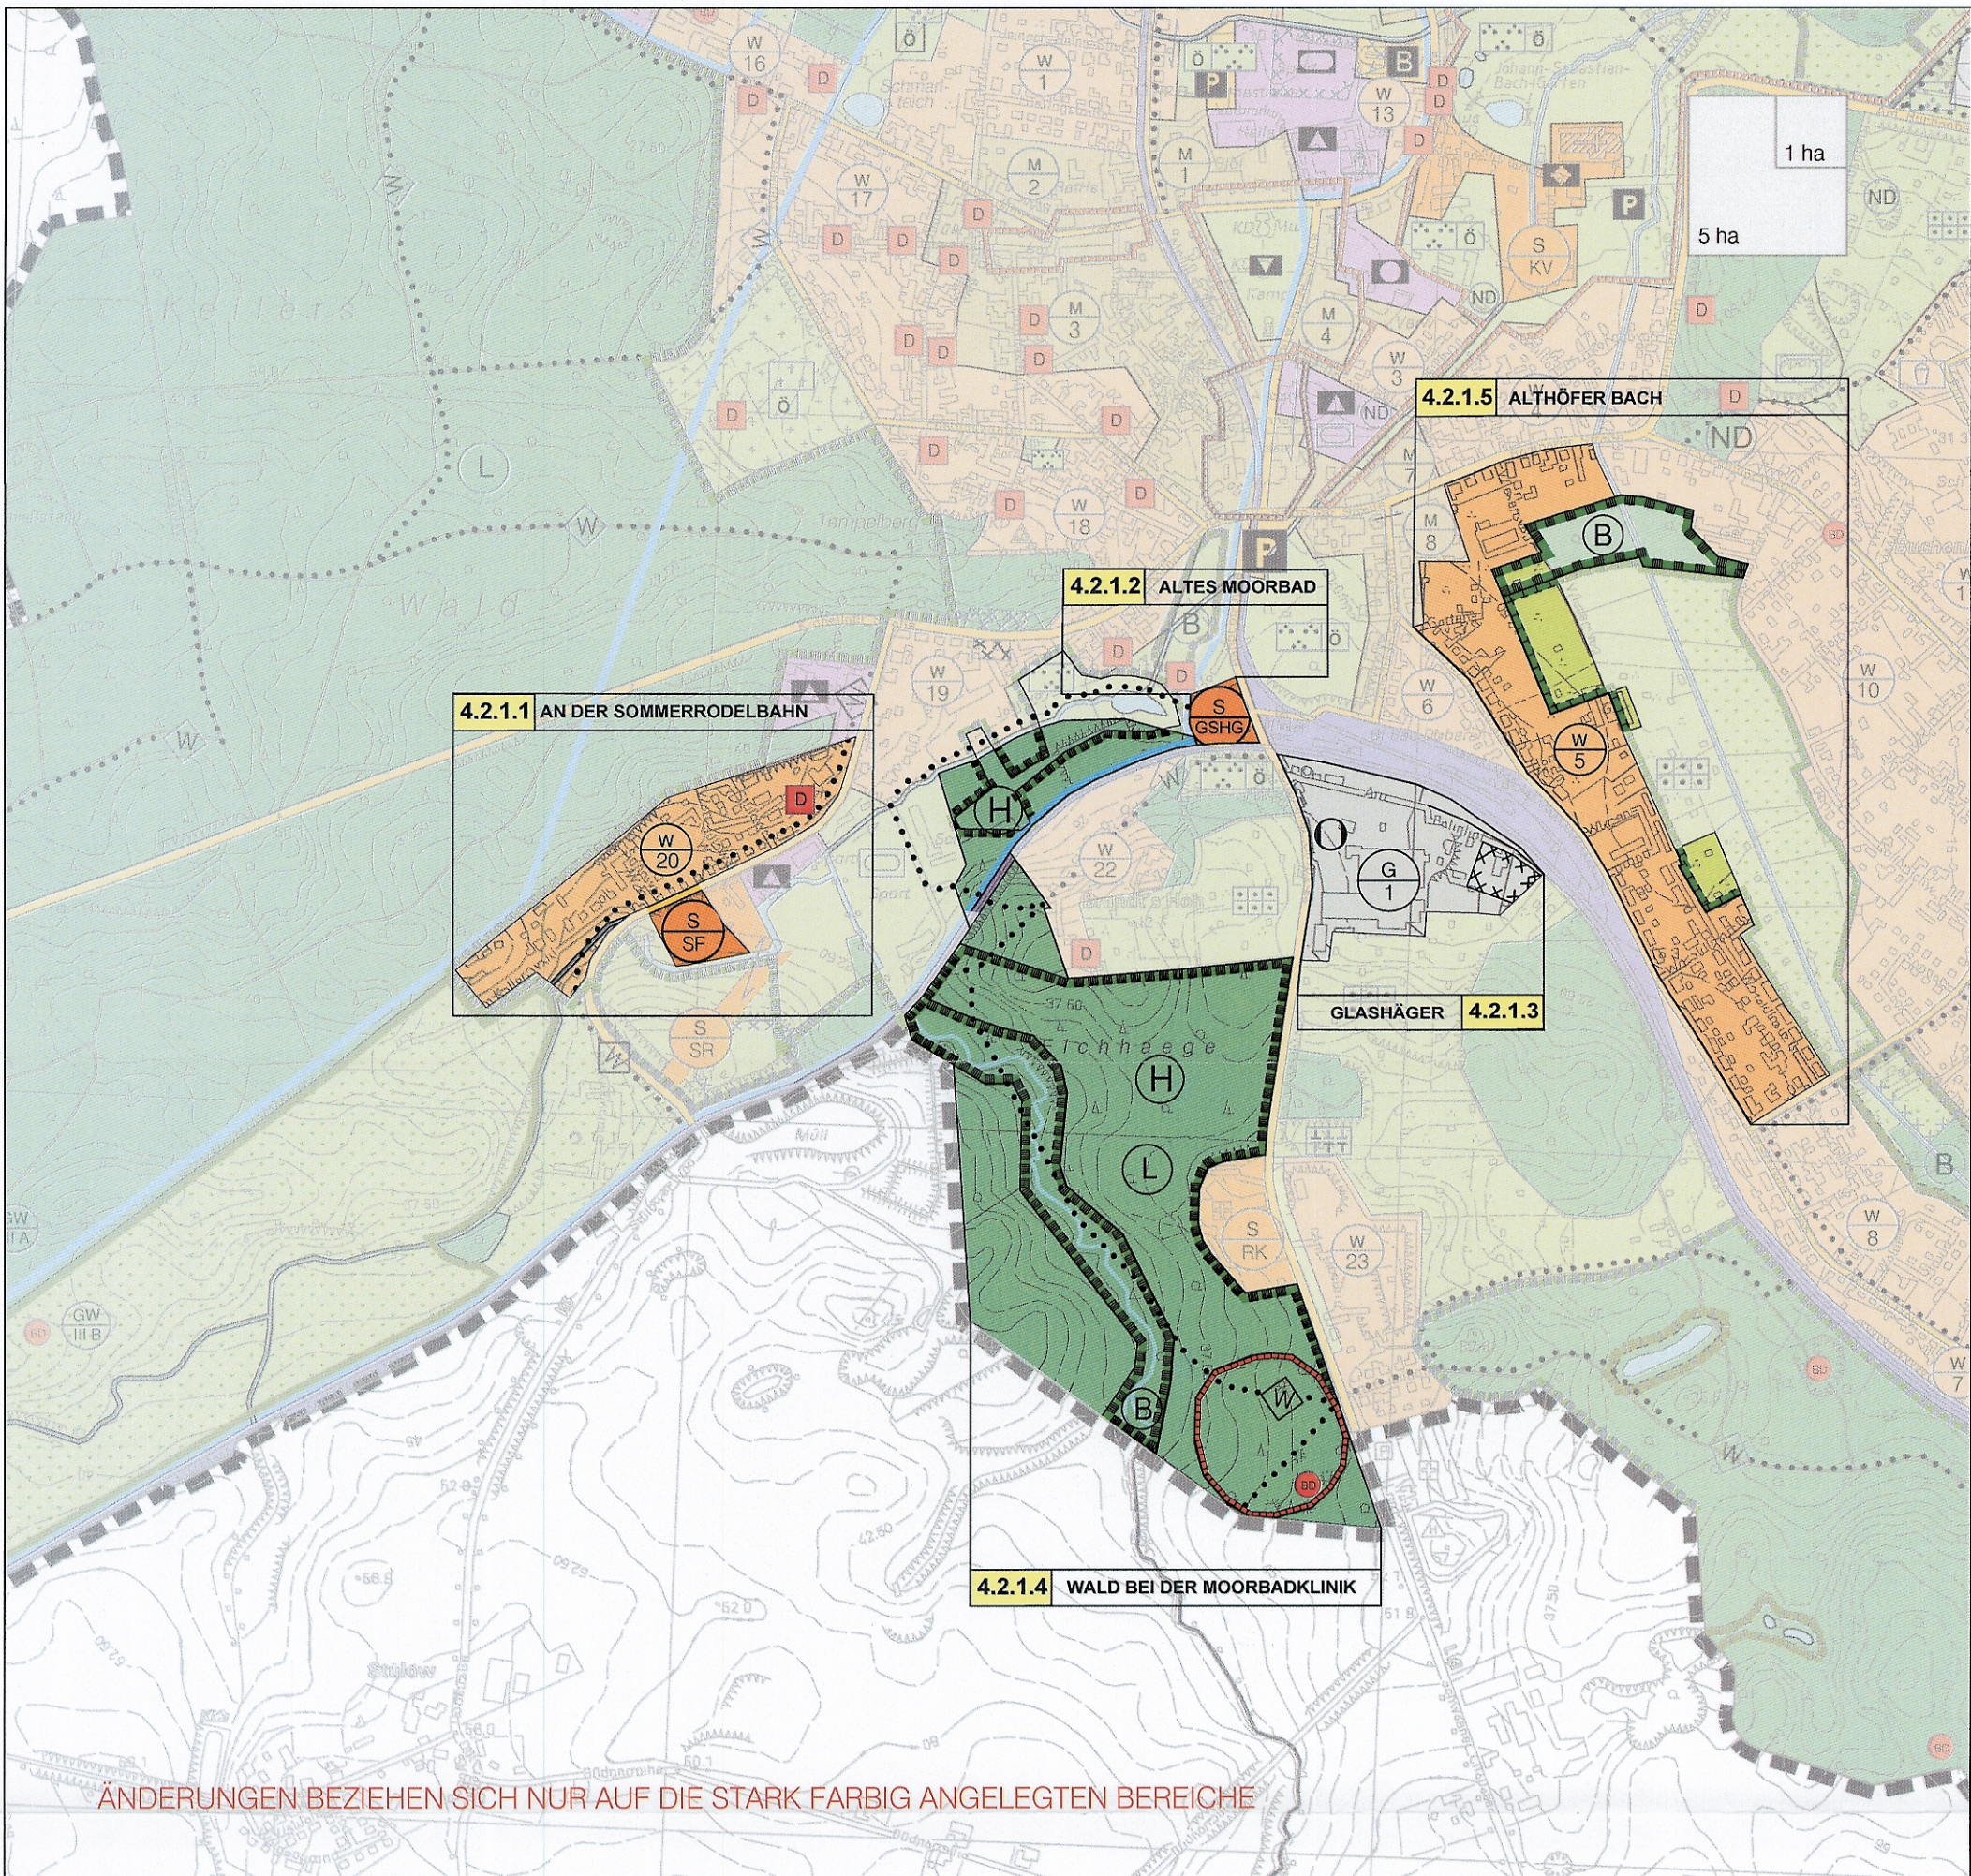

4.2.1 ÄNDERUNGSBEREICH SÜDLICHES STADTGEBIET


Kartengrundlage für die Blätter 1-6 der Planzeichnung:

© GeoBasis-DE/M-V <2014>
vektoriert durch Reprotechnik Leipzig

Vermessung für B-Plan Nr.12 vom 14.10.2014:
Ingenieurbüro Lorenz, Am Hechtgraben 15, 18147 Rostock



Maßstab 1 : 10 000

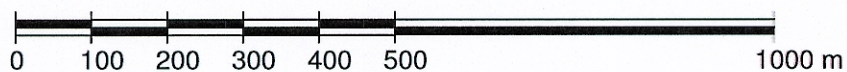

FLÄCHENNUTZUNGSPLAN DER STADT BAD DOBERAN

TEILBEREICHE DER 4. ÄNDERUNG DES FNP

Arbeitsstand 11.05.2018

Blatt 2 (von 6) der Planzeichnung