


ÄNDERUNGEN BEZIEHEN SICH NUR AUF DIE STARK FARBIG ANGELEGTE BEREICHE

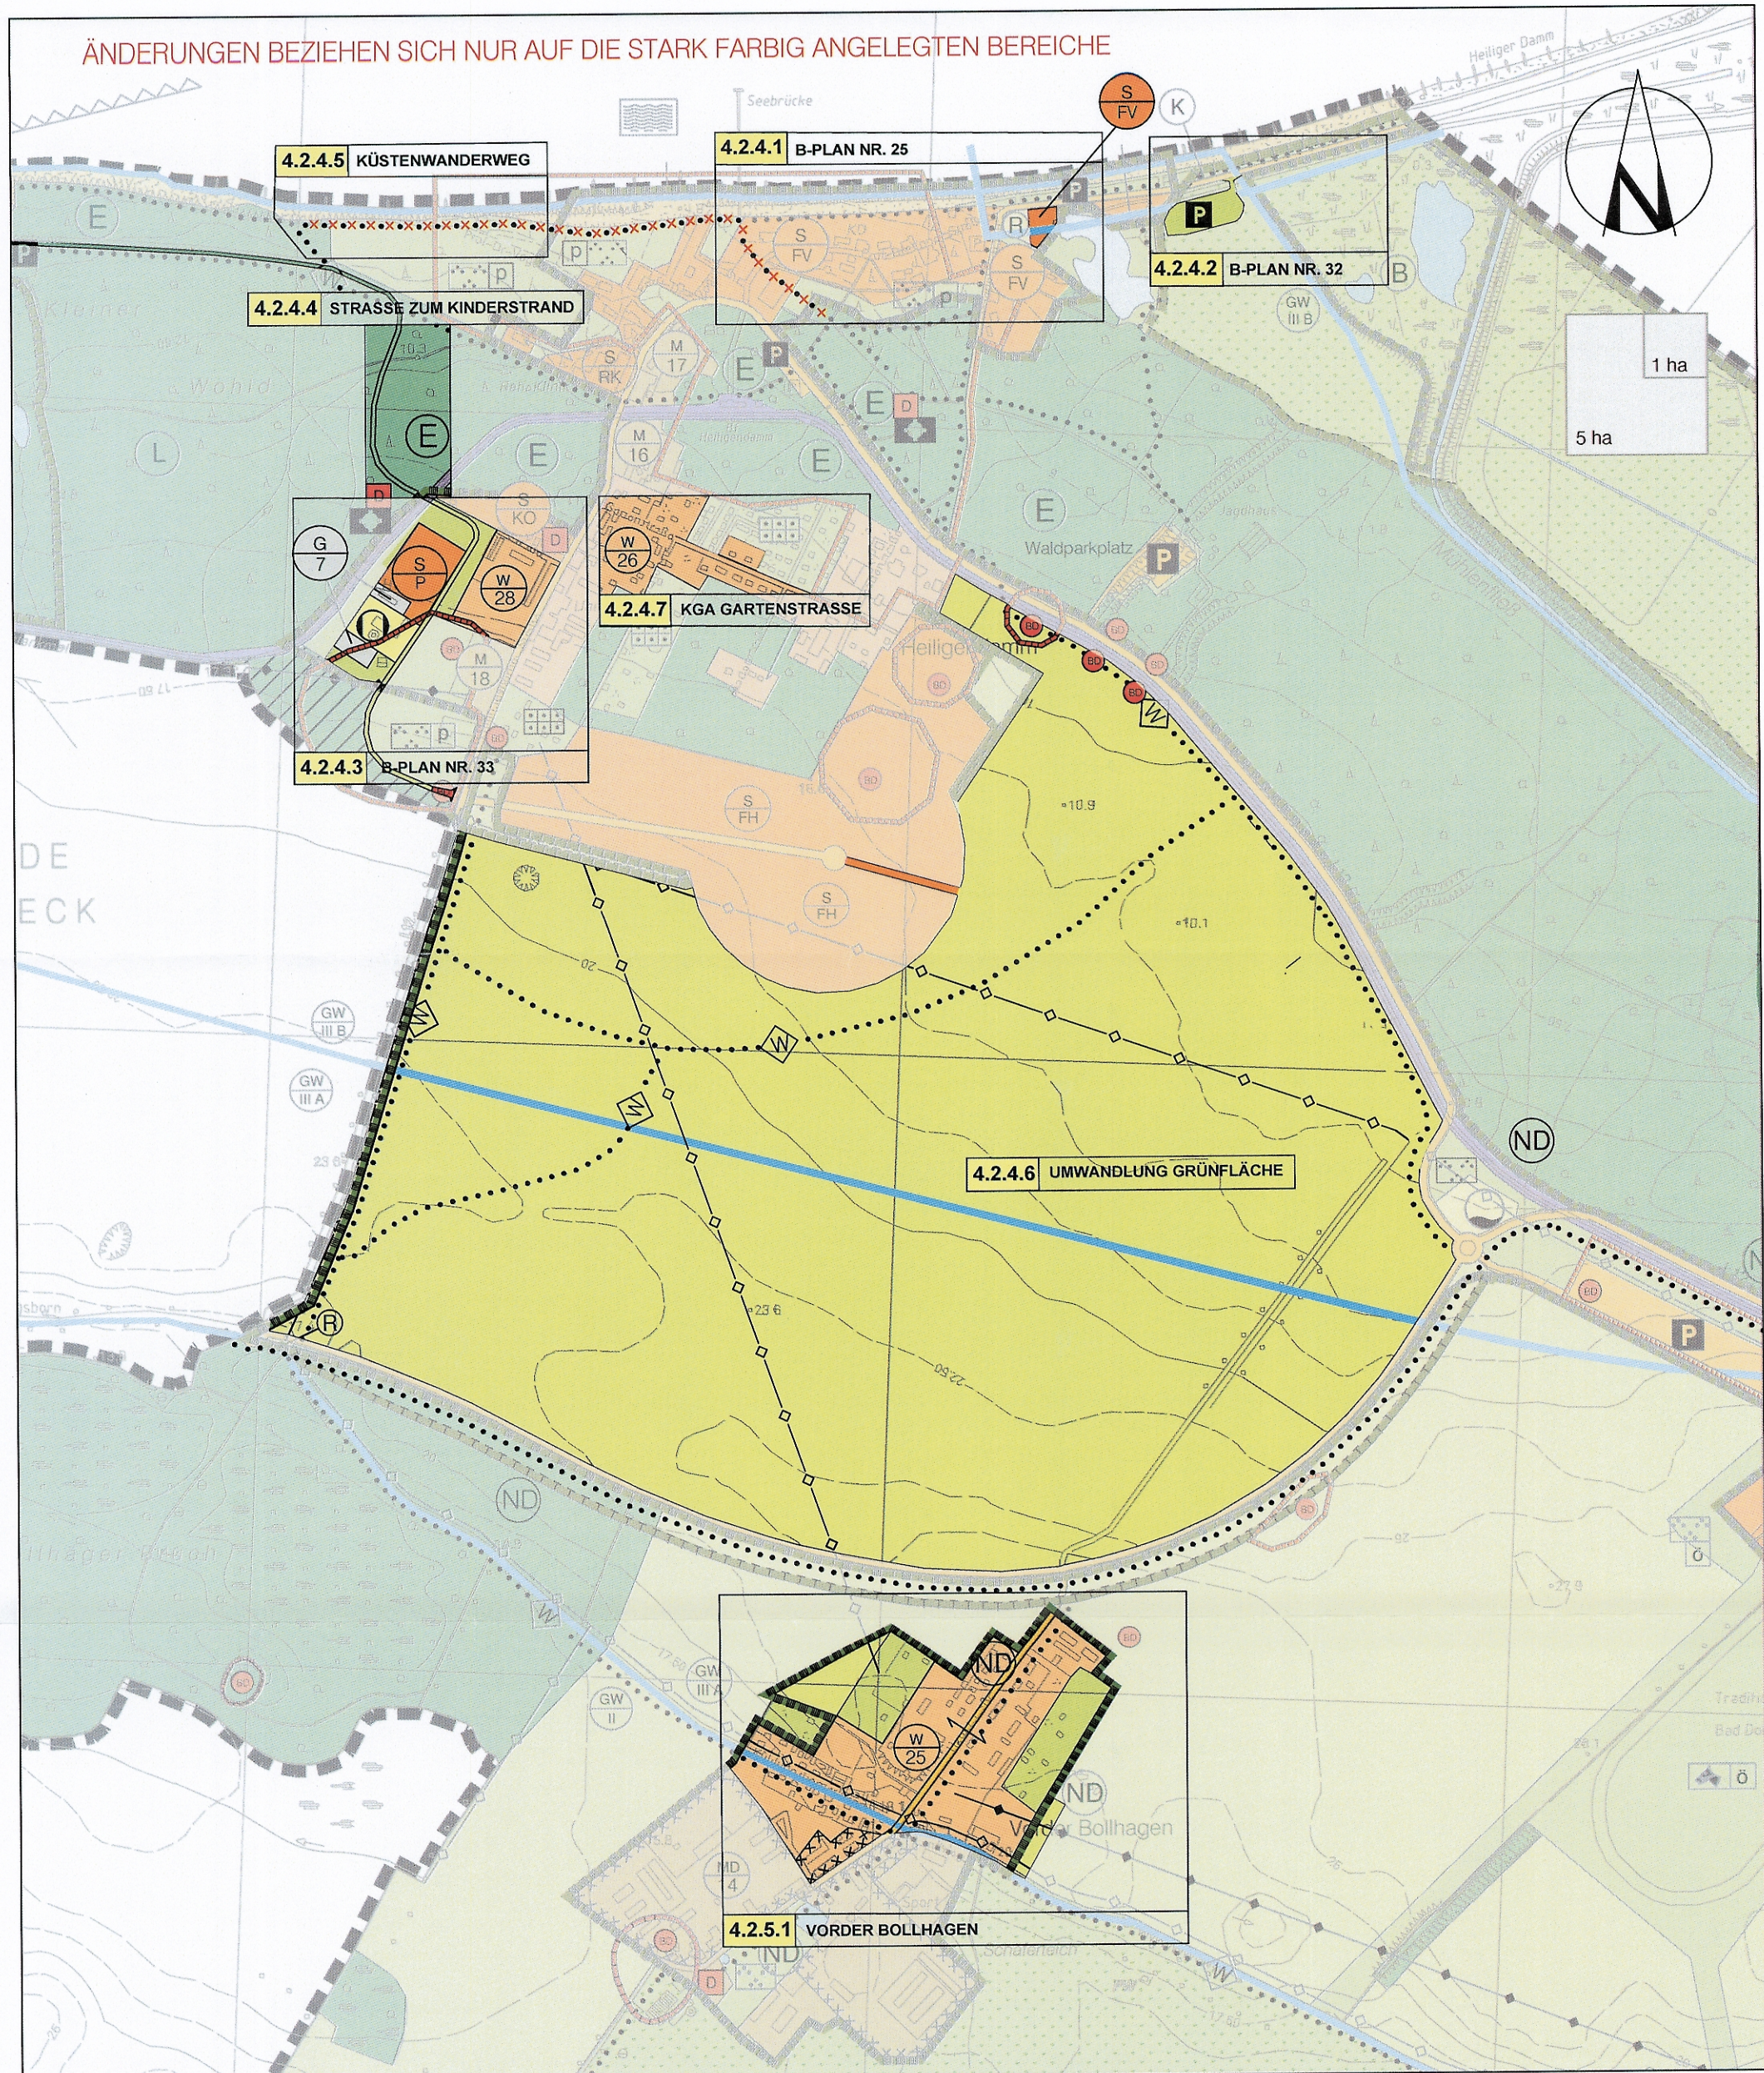

0 100 200 300 400 500 1000 m

Maßstab 1 : 10 000

4.2.4 ÄNDERUNGSBEREICH HEILIGENDAMM
4.2.5 ÄNDERUNGSBEREICH VORDER BOLLHAGEN

FLÄCHENNUTZUNGSPLAN DER STADT BAD DOBERAN **TEILBEREICHE DER 4. ÄNDERUNG DES FNP**

Arbeitsstand 11.05.2018

Blatt 4 (von 6) der Planzeichnung