


STADT BAD DOBERAN

STÄDTEBAULICHE ERNEUERUNG

"ALTSTADT" UND "ERWEITERUNG ALTSTADT"

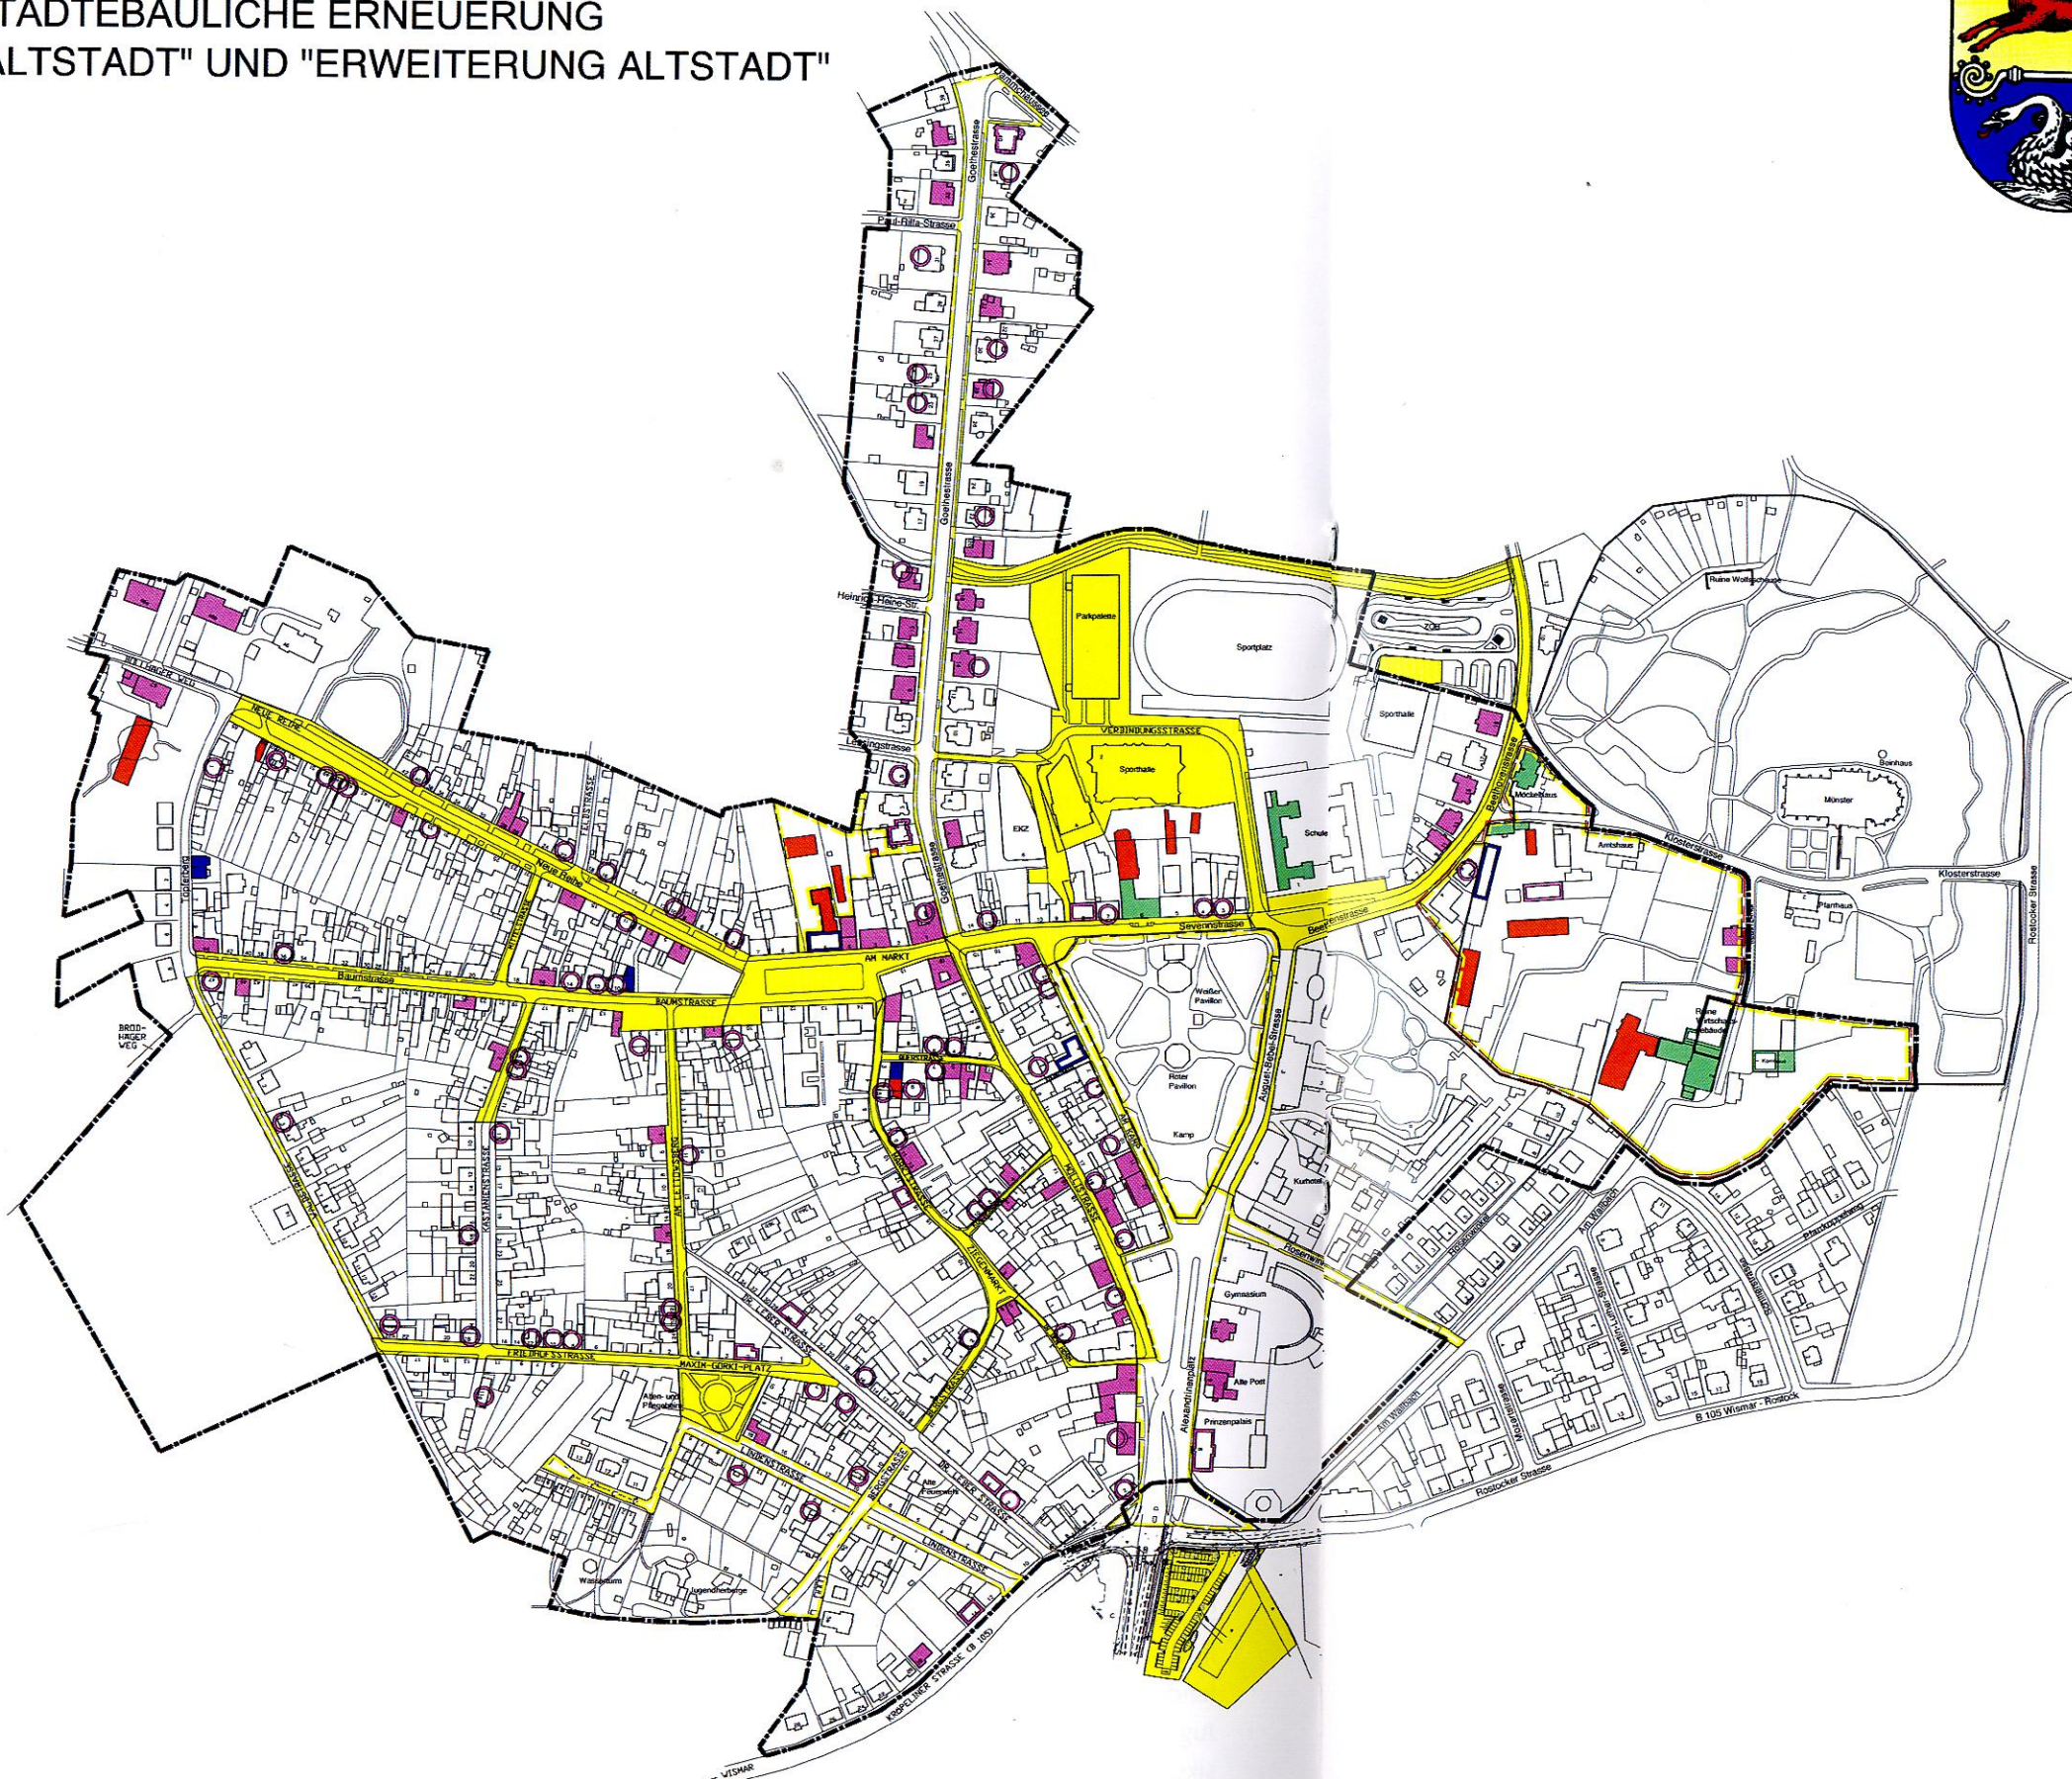

LEGENDE

1. STÄDTEBAULICHE PLANUNG

- in Bearbeitung
- beschlossen

2. ERSCHLIESSUNGSMASSNAHMEN

- Vorbereitung
- Durchführung
- abgeschlossen

3. ORDNUNGSMASSNAHMEN

- Vorbereitung
- Durchführung
- abgeschlossen

4. MODERNISIERUNGSMASSNAHMEN

4.1 private Gebäude

- Vorbereitung
- Durchführung
- abgeschlossen
- kleinteilige Maßnahmen

4.2 GEBÄUDE IM SONDERVERMÖGEN

- Vorbereitung
- Durchführung
- abgeschlossen


5. GEMEINDEBEDARFS- UND FOLGEEINRICHTUNGEN

- Vorbereitung
- Durchführung
- abgeschlossen

6. SANIERUNGSGEBIET

- GRENZE SANIERUNGSGEBIET

STADT BAD DOBERAN
STÄDTEBAULICHE ERNEUERUNG "ALTSTADT" UND "ERWEITERUNG ALTSTADT"

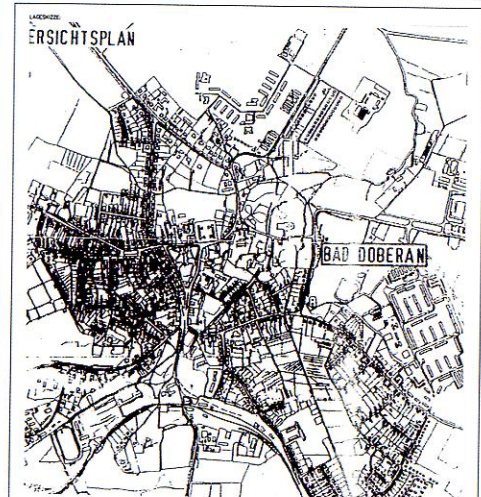

PLANLEITUNG	PLAN-NO.	PROJEKT-NO.
LAGEPLAN ZUM SACHSTANDSBERICHT	3906001-101	3906001
BEREITUNGSPHASE	AUSGABEDATUM	HEUTE
ENTWURF	06.07.2007	
BEREITUNG	BEZUGS-NO.	PROJEKT-NO.
B. LEMKE	B. LEMKE	06.07.2007
		M 1:2000

AC SCHMIDT UND EHLERS
PLANERGRUPPE ROSTOCK GMBH
STADTPLANER SRL + ARCHITEKT BDA

ALTER MARKT 13 18055 ROSTOCK
TELEFON 0381 375678-0
TELEFAX 0381 375678-20
e-mail: info@ac-rostock.de

