


# Flächennutzungsplan der Gemeinde Kessin

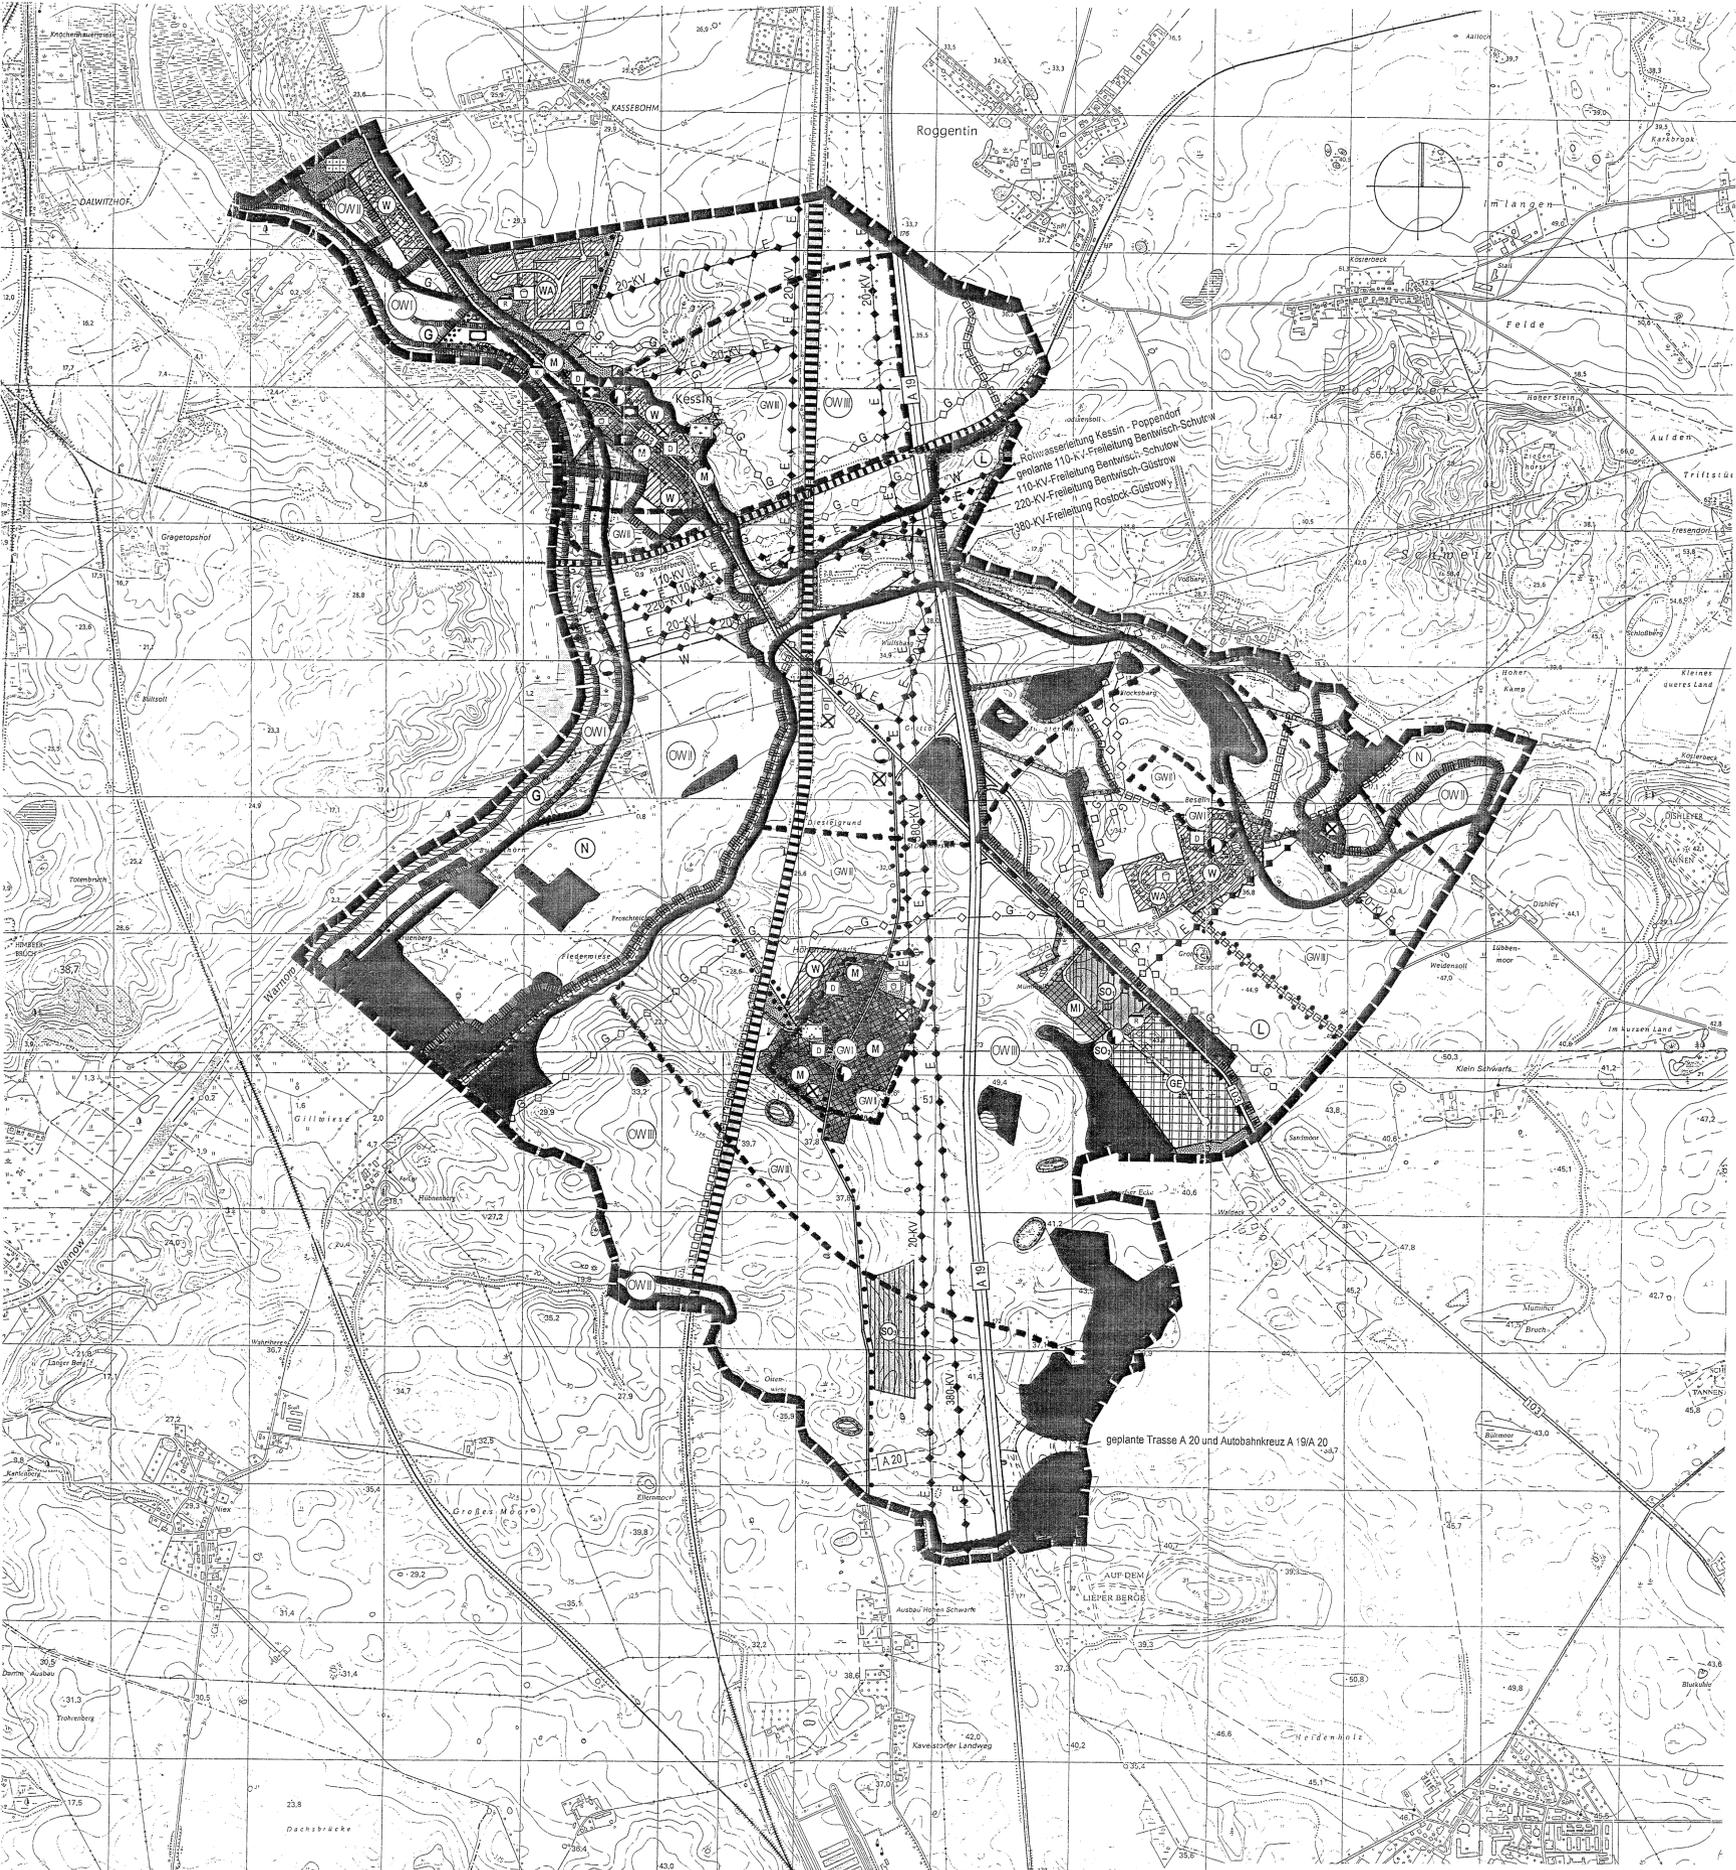

## Planzeichenerklärung

Es gilt die BauNVO vom 23. Januar 1990, zuletzt geändert durch Art. 3 des Investitionsförderungs- und Wohnbaulandgesetzes vom 22.04.1993

### Baugebiete (§ 5 Abs. 2 Nr. 1 BauGB)

- Wohnbauflächen (§ 1 Abs. 1 Nr. 1 BauNVO)
- Allgemeine Wohngebiete (§ 4 BauNVO)
- gemischte Bauflächen (§ 1 Abs. 1 Nr. 2 BauNVO)
- Mischgebiet (§ 6 BauNVO)
- Gewerbegebiet (§ 8 BauNVO)
- Sondergebiet Verbrauchermarkt (§ 11 BauNVO)
- Sondergebiet Forschungseinrichtung (§ 11 BauNVO)
- Sondergebiet für Windenergieanlagen (§ 11 BauNVO)

### Flächen für den Gemeinbedarf, Flächen für Sport- und Spielanlagen (§ 5 Abs. 2 Nr. 2 und Abs. 4 BauGB)

- Fläche für den Gemeinbedarf
- Kirche und kirchlichen Zwecken dienende Gebäude und Einrichtungen
- Kindergarten, sozialen Zwecken dienende Gebäude und Einrichtungen
- Schule
- Feuerwehr
- Fläche für Sport- und Spielanlagen
- Sportanlage (Rudersport)

### Flächen für den überörtlichen Verkehr und für die örtlichen Hauptverkehrswege (§ 5 Abs. 2 Nr. 3 und Abs. 4 BauGB)

- Autobahn (A 19)
- geplante Autobahn (A 20)
- klassifizierte Bundes-, Landes-, Kreisstraße
- örtliche Hauptverkehrsstraße
- Bahnanlagen
- wichtige Wegeverbindung
- Ortsdurchfahrt

### Flächen für Versorgungsanlagen, für die Abfallentsorgung und die Abwasserbeseitigung (§ 5 Abs. 2 Nr. 4 und Abs. 4 BauGB)

- Wasser
- Abwasser (Kläranlage)
- Abwasser (Regenwasserkläranlage)
- Elektrizität

### Hauptversorgungs- und Hauptabwasserleitungen (§ 5 Abs. 2 Nr. 4 und Abs. 4 BauGB)

- oberirdische Hauptversorgungsleitung
- geplante oberirdische Hauptversorgungsleitung
- unterirdische Hauptversorgungsleitung
- stillgelegte unterirdische Hauptversorgungsleitung
- Ferngasleitung
- Elektroleitung
- Wasserleitung

### Grünflächen (§ 5 Abs. 2 Nr. 5 und Abs. 4 BauGB)

- öffentliche Grünfläche
- Parkanlage
- Dauerkleingärten
- Friedhof
- Sportplatz
- Spielplatz

### Wasserflächen und Flächen für die Wasserwirtschaft (§ 5 Abs. 2 Nr. 7 und Abs. 4 BauGB)

- Wasserflächen
- Schutzgebiete für Oberflächengewässer
- Trinkwasserschutzzone I bis III
- Schutzgebiete für Grundwassergewinnung (in Aufhebung befindlich)
- künftig fortfallende Trinkwasserschutzzone I bis III

### Flächen für Landwirtschaft und Wald (§ 5 Abs. 2 Nr. 9 und Abs. 4 BauGB)

- Flächen für die Landwirtschaft
- Wald

### Planungen, Nutzungsregelungen, Maßnahmen und Flächen für Maßnahmen zum Schutz, zur Pflege und zur Entwicklung von Natur und Landschaft (§ 5 Abs. 2 Nr. 10 und Abs. 4 BauGB)

- Umgrenzung von Flächen für Maßnahmen zum Schutz, zur Pflege und zur Entwicklung von Natur und Landschaft
- Erhalten von Großgrün
- Umgrenzung von Schutzgebieten und Schutzobjekten im Sinne des Naturschutzrechts
- Naturschutzgebiet
- Landschaftsschutzgebiet
- Gewässerschutzstreifen (§ 7 NatSchG M-V)

### Regelungen für den Denkmalschutz (§ 5 Abs. 4 BauGB)

- Einzelanlagen, die dem Denkmalschutz unterliegen

### Sonstige Planzeichen

- Grenze des räumlichen Geltungsbereiches
- Altlastenverdachtsstandorte/Altablagungen (§ 5 Abs. 3 Nr. 3 BauGB, nachrichtl. Ueberr)

## Verfahrensvermerke:

Entworfen nach § 2 des Baugesetzbuches in der Fassung vom 8. Dezember 1986 (BGBl. I S. 2253), zuletzt geändert durch das Gesetz zur Änderung des Baugesetzbuches vom 30. Juli 1996 (BGBl. I S. 1189)

Die Gemeindevertretung hat am 03.09.1990 die Aufstellung des Flächennutzungsplanes beschlossen. Die ortsübliche Bekanntmachung des Aufstellungsbeschlusses ist am 04.09.1990 erfolgt.

Kessin, den 9.10.1997 (Siegel) Budzler, Bürgermeisterin

Die für Raumordnung und Landesplanung zuständige Stelle ist gemäß § 246a Abs 1 Satz 1 Nr. 1 BauGB mit Schreiben vom 29.04.1991 und vom 07.01.1997 beteiligt worden.

Kessin, den 9.10.1997 (Siegel) Budzler, Bürgermeisterin

Die Bürger wurden frühzeitig durch die öffentliche Auslegung des Vorentwurfes vom 20.02.1995 bis zum 20.03.1995 beteiligt. Die Träger öffentlicher Belange wurden mit Schreiben vom 20.02.1995 zur Abgabe einer Stellungnahme bis zum 28.04.1995 aufgefordert.

Kessin, den 9.10.1997 (Siegel) Budzler, Bürgermeisterin

Die Gemeindevertretung hat am 24.09.1996 den Entwurf des Flächennutzungsplanes mit Erläuterungsbericht beschlossen und zur Auslegung bestimmt.

Kessin, den 9.10.1997 (Siegel) Budzler, Bürgermeisterin

Die Entwürfe des Flächennutzungsplanes und des Erläuterungsberichtes haben in der Zeit vom 22.10.1996 bis zum 22.11.1996 während der Dienststunden öffentlich ausgelegen. Die öffentliche Auslegung ist mit dem Hinweis, das Bedenken und Anregungen während der Auslegungsfrist von jedermann schriftlich oder zur Niederschrift vorgebracht werden können, am 15.10.1996 durch Veröffentlichung im Amtsblatt „Warnow-Ost“ ortsüblich bekanntgemacht worden. Die Träger öffentlicher Belange wurden mit Schreiben vom 02.10. und 03.10.1996 von der Auslegung benachrichtigt und zur Abgabe einer Stellungnahme bis zum 22.11.1996 aufgefordert.

Kessin, den 9.10.1997 (Siegel) Budzler, Bürgermeisterin

Die Entwürfe des Flächennutzungsplanes und des Erläuterungsberichtes sind nach der ersten öffentlichen Auslegung geändert worden. Daher haben die Entwürfe des Flächennutzungsplanes und des Erläuterungsberichtes in der Zeit vom 23.04.1997 bis zum 22.05.1997 während der Dienststunden erneut öffentlich ausgelegen. Die öffentliche Auslegung ist mit dem Hinweis, das Bedenken und Anregungen während der Auslegungsfrist von jedermann schriftlich oder zur Niederschrift vorgebracht werden können, am 15.04.1997 durch Veröffentlichung im Amtsblatt „Warnow-Ost“ ortsüblich bekanntgemacht worden. Dabei ist bestimmt worden, das Bedenken und Anregungen nur zu den geänderten und ergänzten Teilen vorgebracht werden können. Die Träger öffentlicher Belange wurden mit Schreiben vom 21.04.1997 von der erneuten Auslegung benachrichtigt.

Kessin, den 9.10.1997 (Siegel) Budzler, Bürgermeisterin

Die Gemeindevertretung hat die vorgebrachten Bedenken, Anregungen und Hinweise am 19.03.1997 und am 26.08.1997 geprüft. Das Ergebnis ist mitgeteilt worden.

Kessin, den 9.10.1997 (Siegel) Budzler, Bürgermeisterin

Der Flächennutzungsplan wurde am 26.08.1997 von der Gemeindevertretung beschlossen. Der Erläuterungsbericht wurde gebilligt.

Kessin, den 9.10.1997 (Siegel) Budzler, Bürgermeisterin

*(Zulassung)*  
Die Genehmigung des Flächennutzungsplanes wurde mit Erlaß des Ministeriums für Bau, Landesentwicklung und Umwelt des Landes Mecklenburg-Vorpommern vom 23.02.1998 11/2320 - mit Nebenbestimmungen und Hinweisen - erteilt.

Kessin, den 22.04.98 (Siegel) Budzler, Bürgermeisterin

Die Nebenbestimmungen wurden mit Bescheid der Gemeindevertretung vom 16.04.1998 bestätigt. Die Hinweise sind beachtet. Das wurde mit Erlaß des Ministeriums für Bau, Landesentwicklung und Umwelt des Landes Mecklenburg-Vorpommern vom 16.04.1998 bestätigt.

Kessin, den 22.04.98 (Siegel) Budzler, Bürgermeisterin

Die Erteilung der Genehmigung des Flächennutzungsplanes sowie die Stelle, bei der der Plan auf Dauer während der Dienststunden von jedermann eingesehen werden kann und über den Inhalt Auskunft zu erhalten ist, wurde durch Veröffentlichung im Amtsblatt „Warnow-Ost“ am 15.04.1998 ortsüblich bekanntgemacht. In der Bekanntmachung ist auf die Geltendmachung der Verletzung von Verfahrens- und Formvorschriften und von Mängeln in der Abwägung sowie auf Rechtsfolgen (§215 Abs. 2 BauGB) hingewiesen worden. Der Flächennutzungsplan ist am 16.04.1998 in Kraft getreten.

Kessin, den 22.04.98 (Siegel) Budzler, Bürgermeisterin

Plangrundlage: Topographische Karten M 1:10.000, Stand 1983 bzw. 1991.  
Hrsg.: Landesvermessungsamt Mecklenburg-Vorpommern

Planung: blank, architektur, stadtplanung, landespflege, verkehrswesen, regionalentwicklung, umweltschutz, großschmiedestraße 23 23966 Wismar Tel. (03841) 20 00 46 Fax (03841) 21 18 63

Maßstab 1: 10000

Flächennutzungsplan der Gemeinde Kessin

Landkreis Bad Doberan