


Planzeichenerklärung
gem. Planzeichenverordnung vom 18. Dezember 1999

-  Grenze des räumlichen Geltungsbereiches der Abrundungssatzung (§ 9, Abs. 1 Nr. 15 BauGB)
-  Umgrenzung von Grünanlagen (§ 9, Abs. 1 Nr. 15 BauGB)
-  Flächen, die als Abrundungsflächen zusätzlich für die Wohnbebauung bereitgestellt werden (§ 34, Abs. 4 Satz Nr. 3 BauGB)
-  Verkehrsfläche besonderer Zweckbestimmung, Zufahrt zu Feuerlöschstellen (§ 9, Abs. 1 Nr. 11 BauGB)
-  Transformatorhaus
-  Denkmalgeschütztes Gebäude
-  Wasserflächen und Feuchtbiopte
-  Feuerlöschteich
-  Fläche zur Pflege und zur Erhaltung und Entwicklung von Natur und Landschaft, insbesondere von Feuchtbiopten (§ 9, Abs. 1 Nr. 20 und 25 BauGB)
-  Baugrenzen
-  Baulinie
-  Baugrenzen unterschiedlicher Nutzung
-  Dauerkleingärten
-  Sportplatz
-  Container - Stellplatz
-  Altlasten - Verdachtsfläche
-  Grünfläche mit Heckenbewuchs
-  Parkanlage
-  Gewerbliche Bauflächen (§ 1 Abs. 1 Nr. 3 BauNVO)

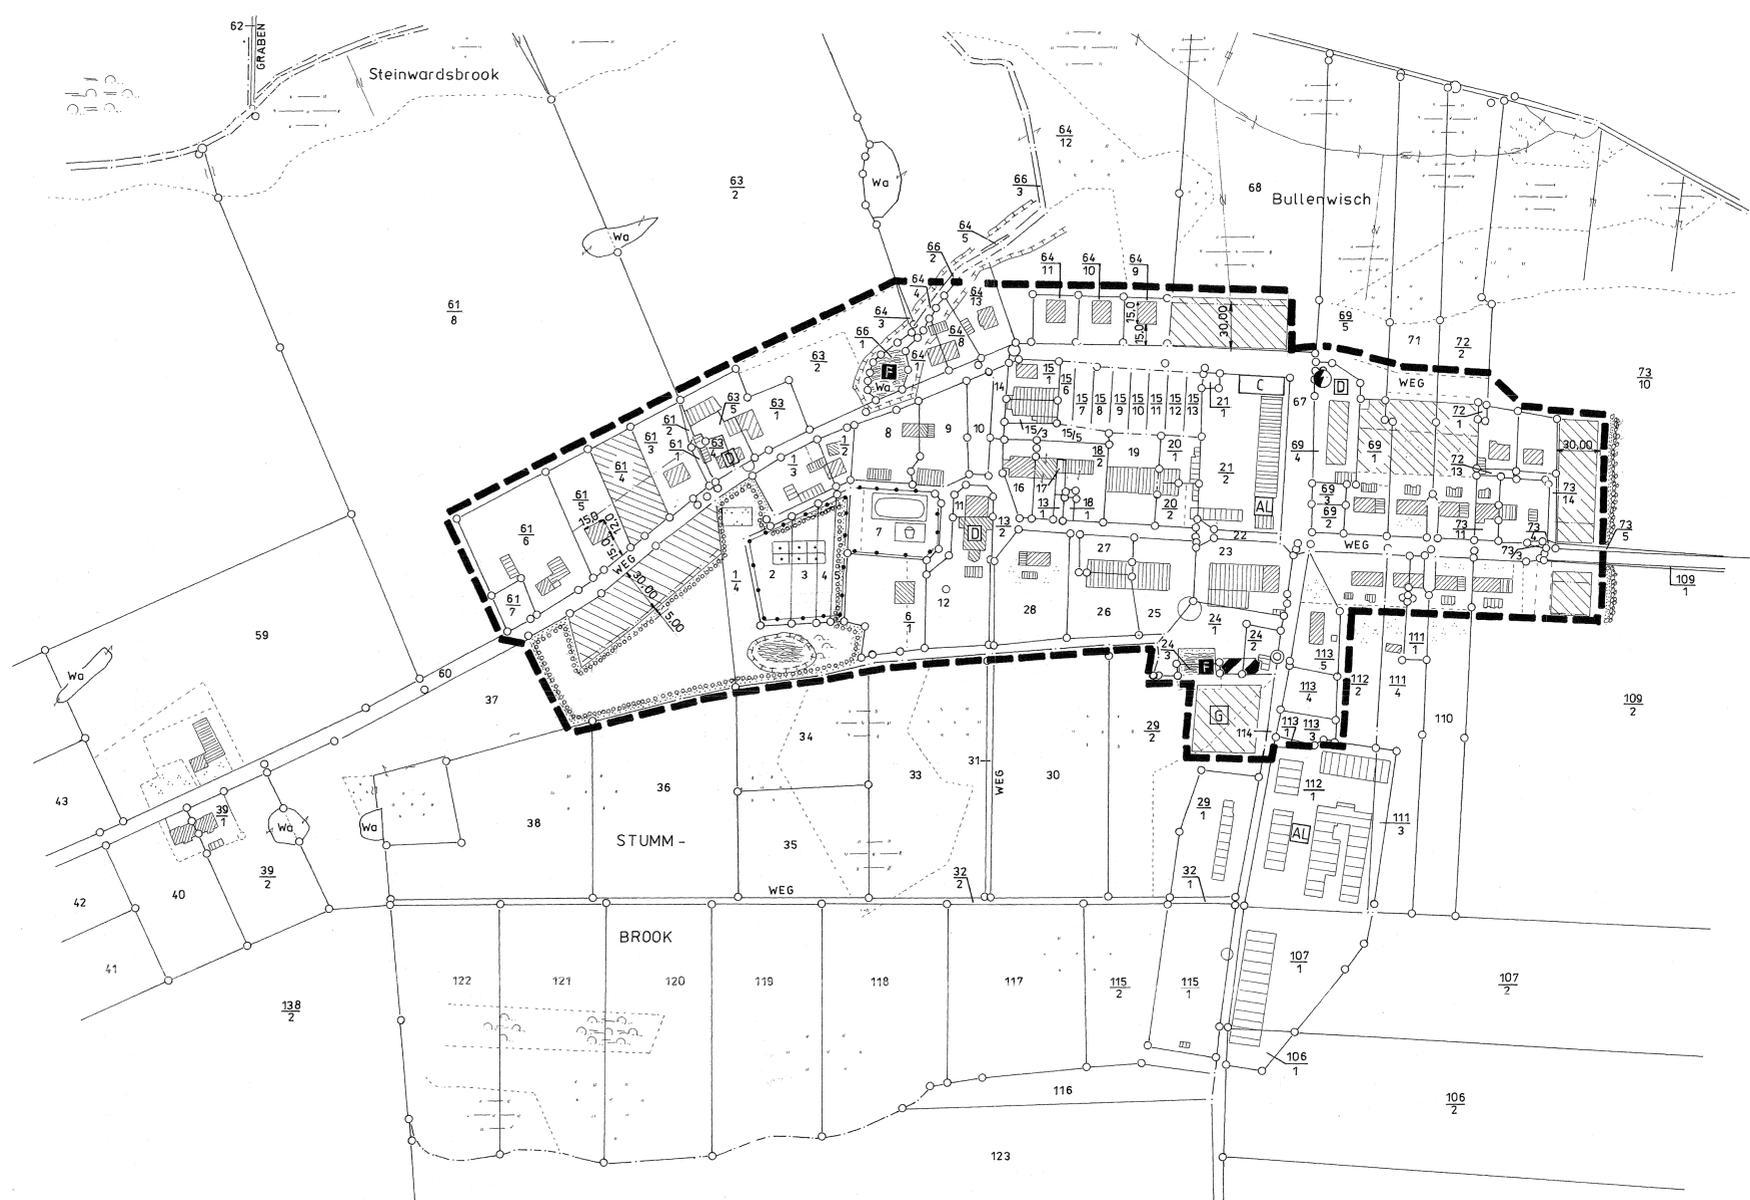

Satzung der Gemeinde

Lieblingshof
(1. Änderung)

für die

Ortslage Lieblingshof

über

1. die Festsetzung des im Zusammenhang bebauten Ortsteils (§ 34 Abs. 4 Satz 1 Nr. 1 BauGB) sowie
 2. die Abrundung der Gebiete unter Einbeziehung einzelner Außenbereichsgrundstücke (§ 34 Abs. 4 Satz 1 Nr. 3 BauGB)
- Aufgrund des § 34 Abs. 4 und 5 des Baugesetzbuches in der Fassung vom 27.08.1997 (BGBl. I S. 2141, 1998 I S. 137) zuletzt geändert durch Artikel 3 des Gesetzes vom 15.12.2001 (BGBl. I S. 3762) und sowie über BO M - V, in der Fassung der Bekanntmachung vom 06.05.1998 (GVOBl. M - V S. 568, berichtigt S. 612), zuletzt geändert durch Artikel 1 des Gesetzes vom 28.03.2001 (GVOBl. M - V S. 69) wird nach Beschlussfassung durch die Gemeindevertretung vom 19.11.2002 und mit Genehmigung des Landrates des Landkreises Bad Doberan folgende Satzung für die Ortslage Lieblingshof erlassen:

§ 1

Räumlicher Geltungsbereich

- (1) Der im Zusammenhang bebaut. Ortsteil Lieblingshof umfasst die Grundstücke, die innerhalb des in der nebenstehenden Karte eingezeichneten Geltungsbereiches liegen.
- (2) Die im Lageplan (nebenstehende Karte) näher bezeichneten Außenbereichsflächen werden in diesem Zusammenhang in den bebauten Ortsteil nach Abs. 1 einbezogen.
- (3) Die nebenstehende Karte ist Bestandteil dieser Satzung.

§ 2

Festsetzungen für die Abrundungsflächen

- Gemäß § 34 Abs. 4, S 3 des Baugesetzbuches werden folgende Festsetzungen nach § 9 BauGB für eine künftige Bebauung auf den Abrundungsflächen getroffen:
- Es ist nur Wohnbebauung mit den entsprechenden Nebengebäuden und Garagen zulässig.
 - Für die Wohnbebauung sind nur gleichgeneigte Steildächer, Krüppelwalmdächer und Walmdächer mit einer Dachneigung von mindestens 37° - 45° zulässig.
 - Bei neu errichteten Wohnbauten ist ein großkroniger, heimischer, standortgerechter Laubbaum je 25 m² versiegelter Fläche auf dem Grundstück zu pflanzen.
 - Alle zusätzlich für die Wohnbebauung bereitgestellten Abrundungsflächen sind nur entlang der Zuwegung einreihig zu bebauen.

§

Inkrafttreten

Die Satzung tritt am Tag nach ihrer ortsüblichen Bekanntmachung in Kraft.

Verfahrensvermerke

1. Aufgestellt auf Grund des Aufstellungsbeschlusses der Gemeinde vom 10.07.2001..... Die ortsübliche Bekanntmachung durch Abdruck im Amtlichen Mitteilungsblatt des Amtes dem „Warnow-Ost“-Anzeiger am 15.08.2001..... erfolgt.
- Lieblingshof, den 10.02.04  Bürgermeister
2. Der Entwurf der 1. Änderung der Satzung hat in der Zeit vom 23.11.2001..... bis 27.12.2001..... öffentlich ausliegen.
- Lieblingshof, den 10.02.04  Bürgermeister
3. Die berührten Träger öffentlicher Belange sind mit Schreiben vom 23.11.2001..... zur Abgabe einer Stellungnahme aufgefordert worden.
- Lieblingshof, den 10.02.04  Bürgermeister
4. Nach Einarbeitung der eingegangenen Hinweise und Anregungen hat die überarbeitete 1. Änderung der Satzung in der Zeit vom 21.05.2002..... bis 21.06.2002..... noch einmal ausliegen.
- Lieblingshof, den 10.02.04  Bürgermeister
5. Die Gemeindevertretung hat die vorgebrachten Bedenken und Anregungen der Bürger sowie die Stellungnahmen der Träger öffentlicher Belange am 19.11.2002..... geprüft. Das Ergebnis ist mitgeteilt worden.
- Lieblingshof, den 10.02.04  Bürgermeister
6. Die 1. Änderung der Satzung über die Festlegung des im Zusammenhang bebauten Ortsteiles und die Einbeziehung einzelner Außenbereichsgrundstücke (§ 34 Abs. 4) wurde am 19.11.2002... von der Gemeindevertretung beschlossen. Die Begründung wurde gebilligt.
- Lieblingshof, den 10.02.04  Bürgermeister
7. Die Genehmigung der 1. Änderung der Satzung wurde mit dem Schreiben des Landkreises vom 28.03.03; NZ: 116/03/1002/117/118/119/1980/198