


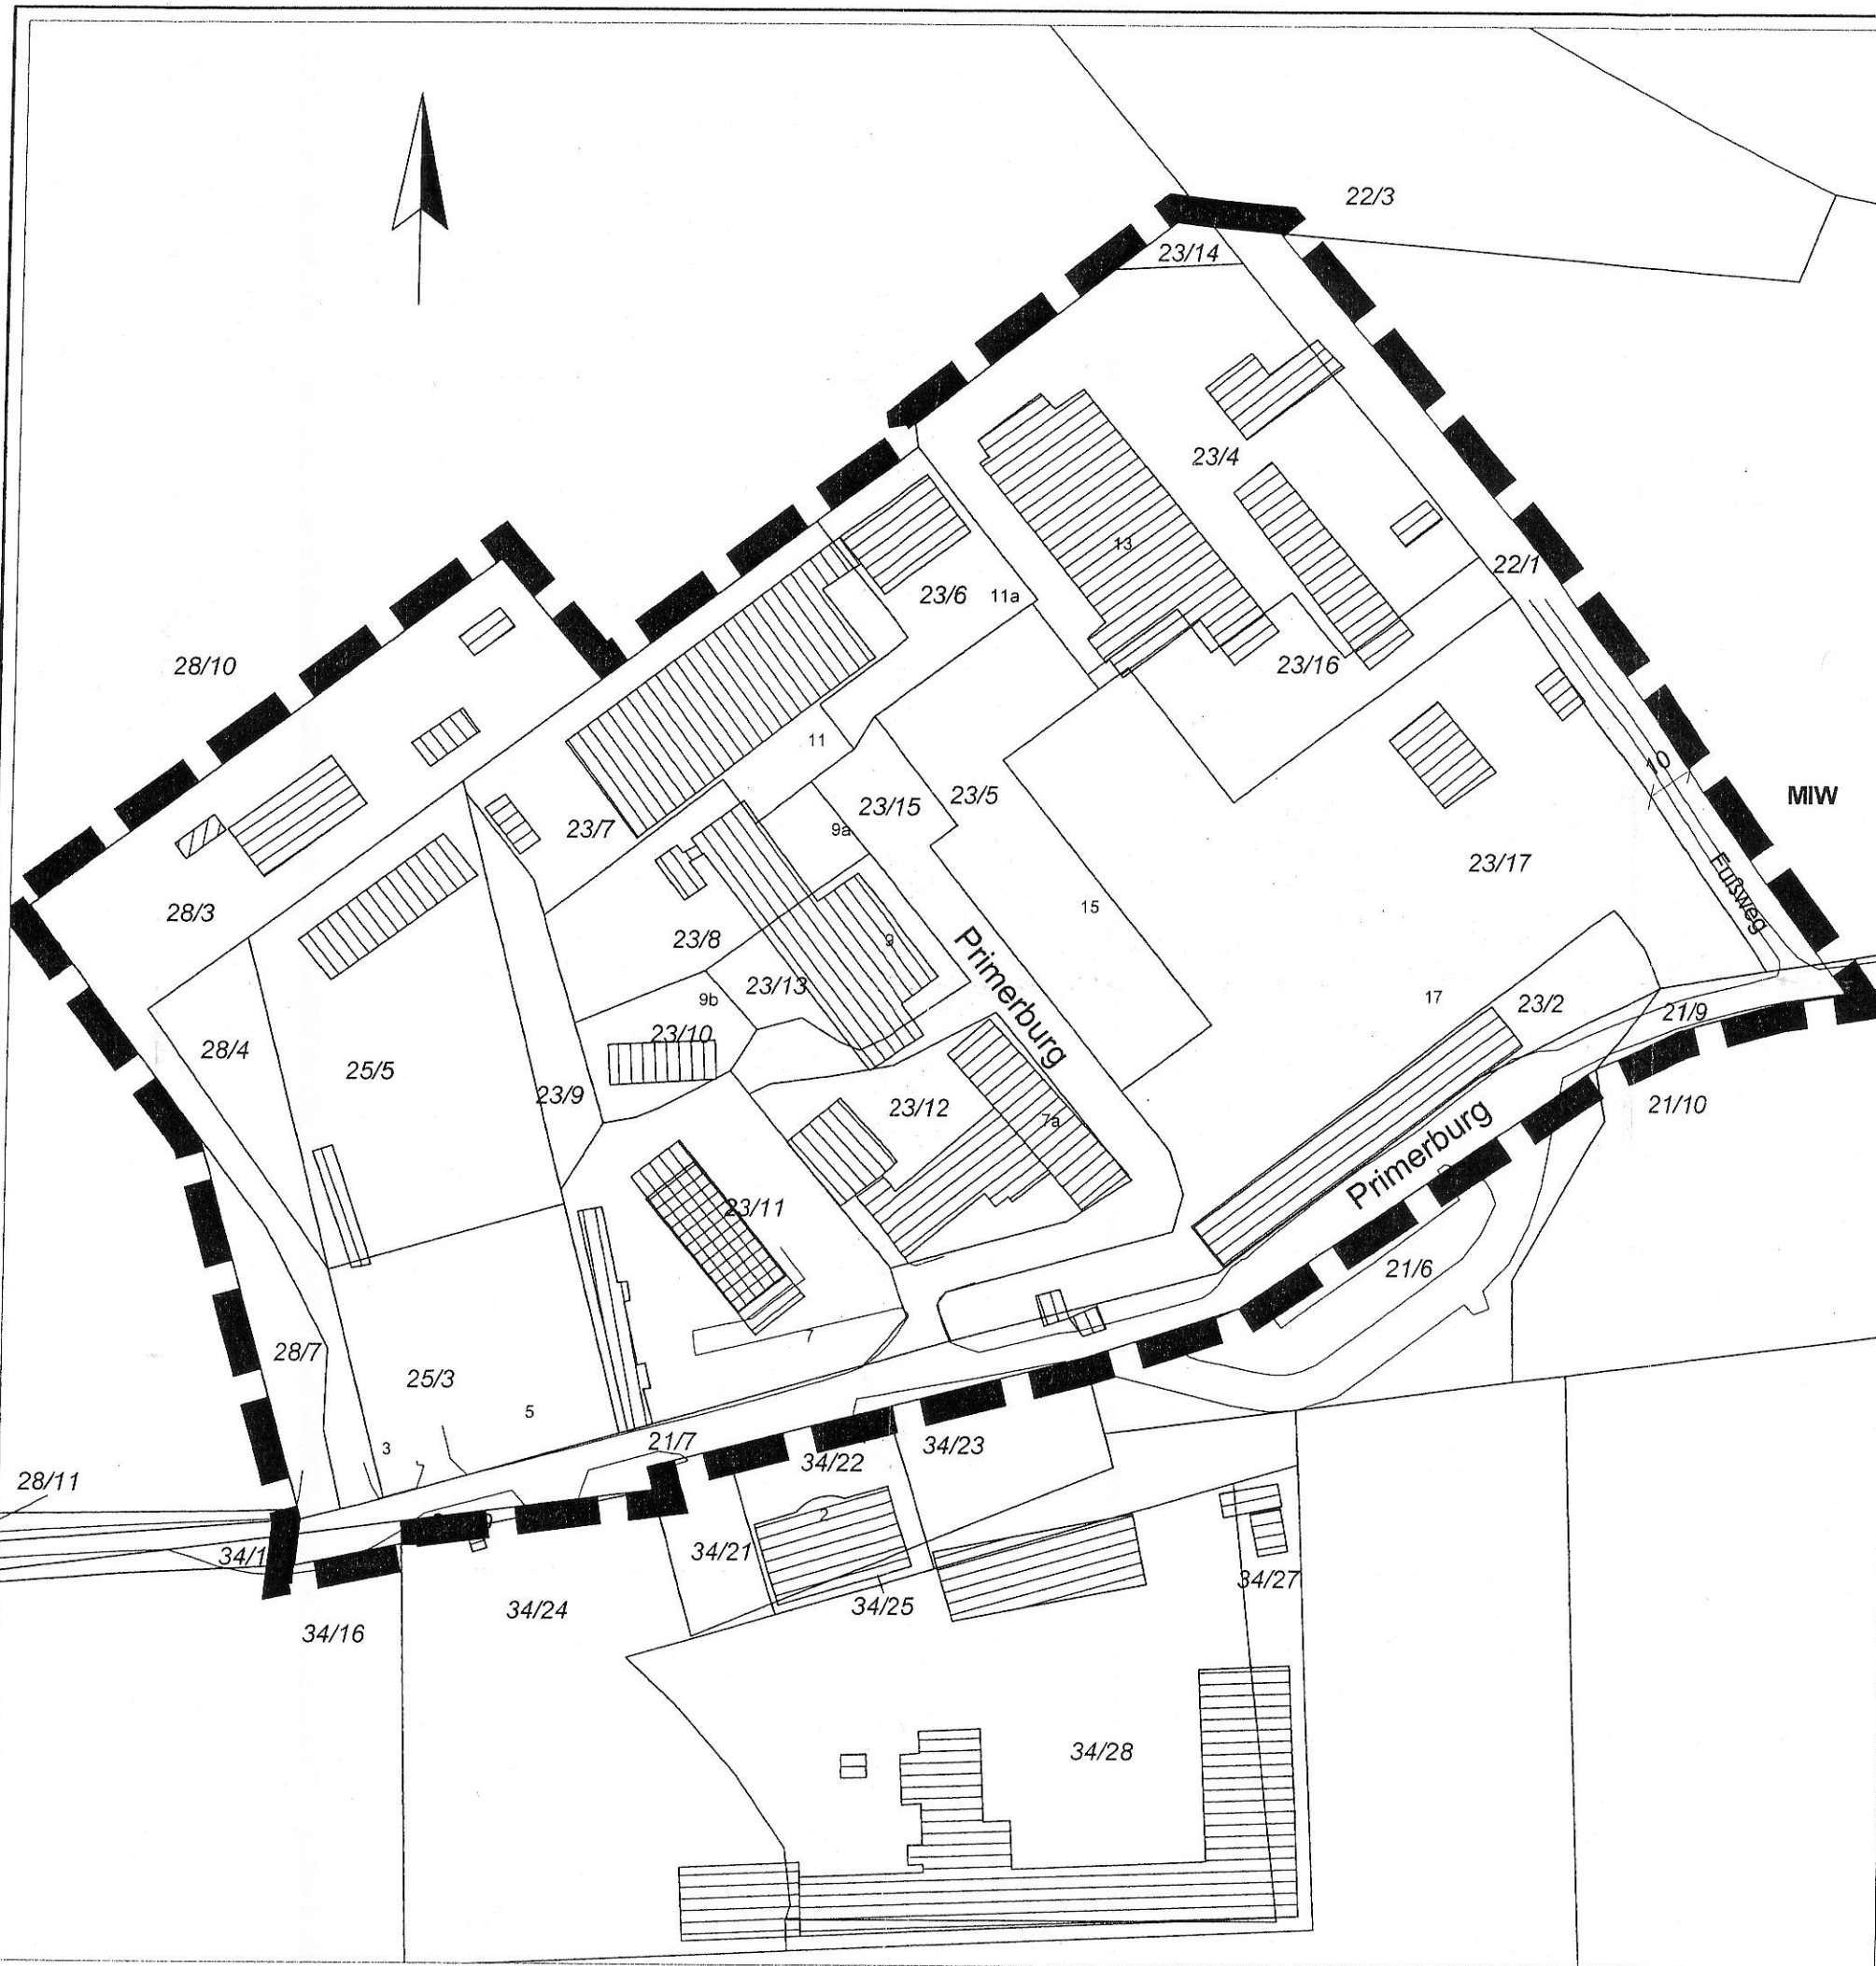

Grenze des räumlichen
Geltungsbereiches des
Bebauungsplanes Nr. 75
(§ 9 Abs. 7 Bau GB)



**Barlachstadt
Güstrow**

Bebauungsplan Nr. 75 Gewerbestandort Primerburg

Januar 2008

M. 1 : 1500

Anlage 1

Stadtverwaltung Güstrow

Stadtentwicklungsamt
Abt. Stadtplanung