


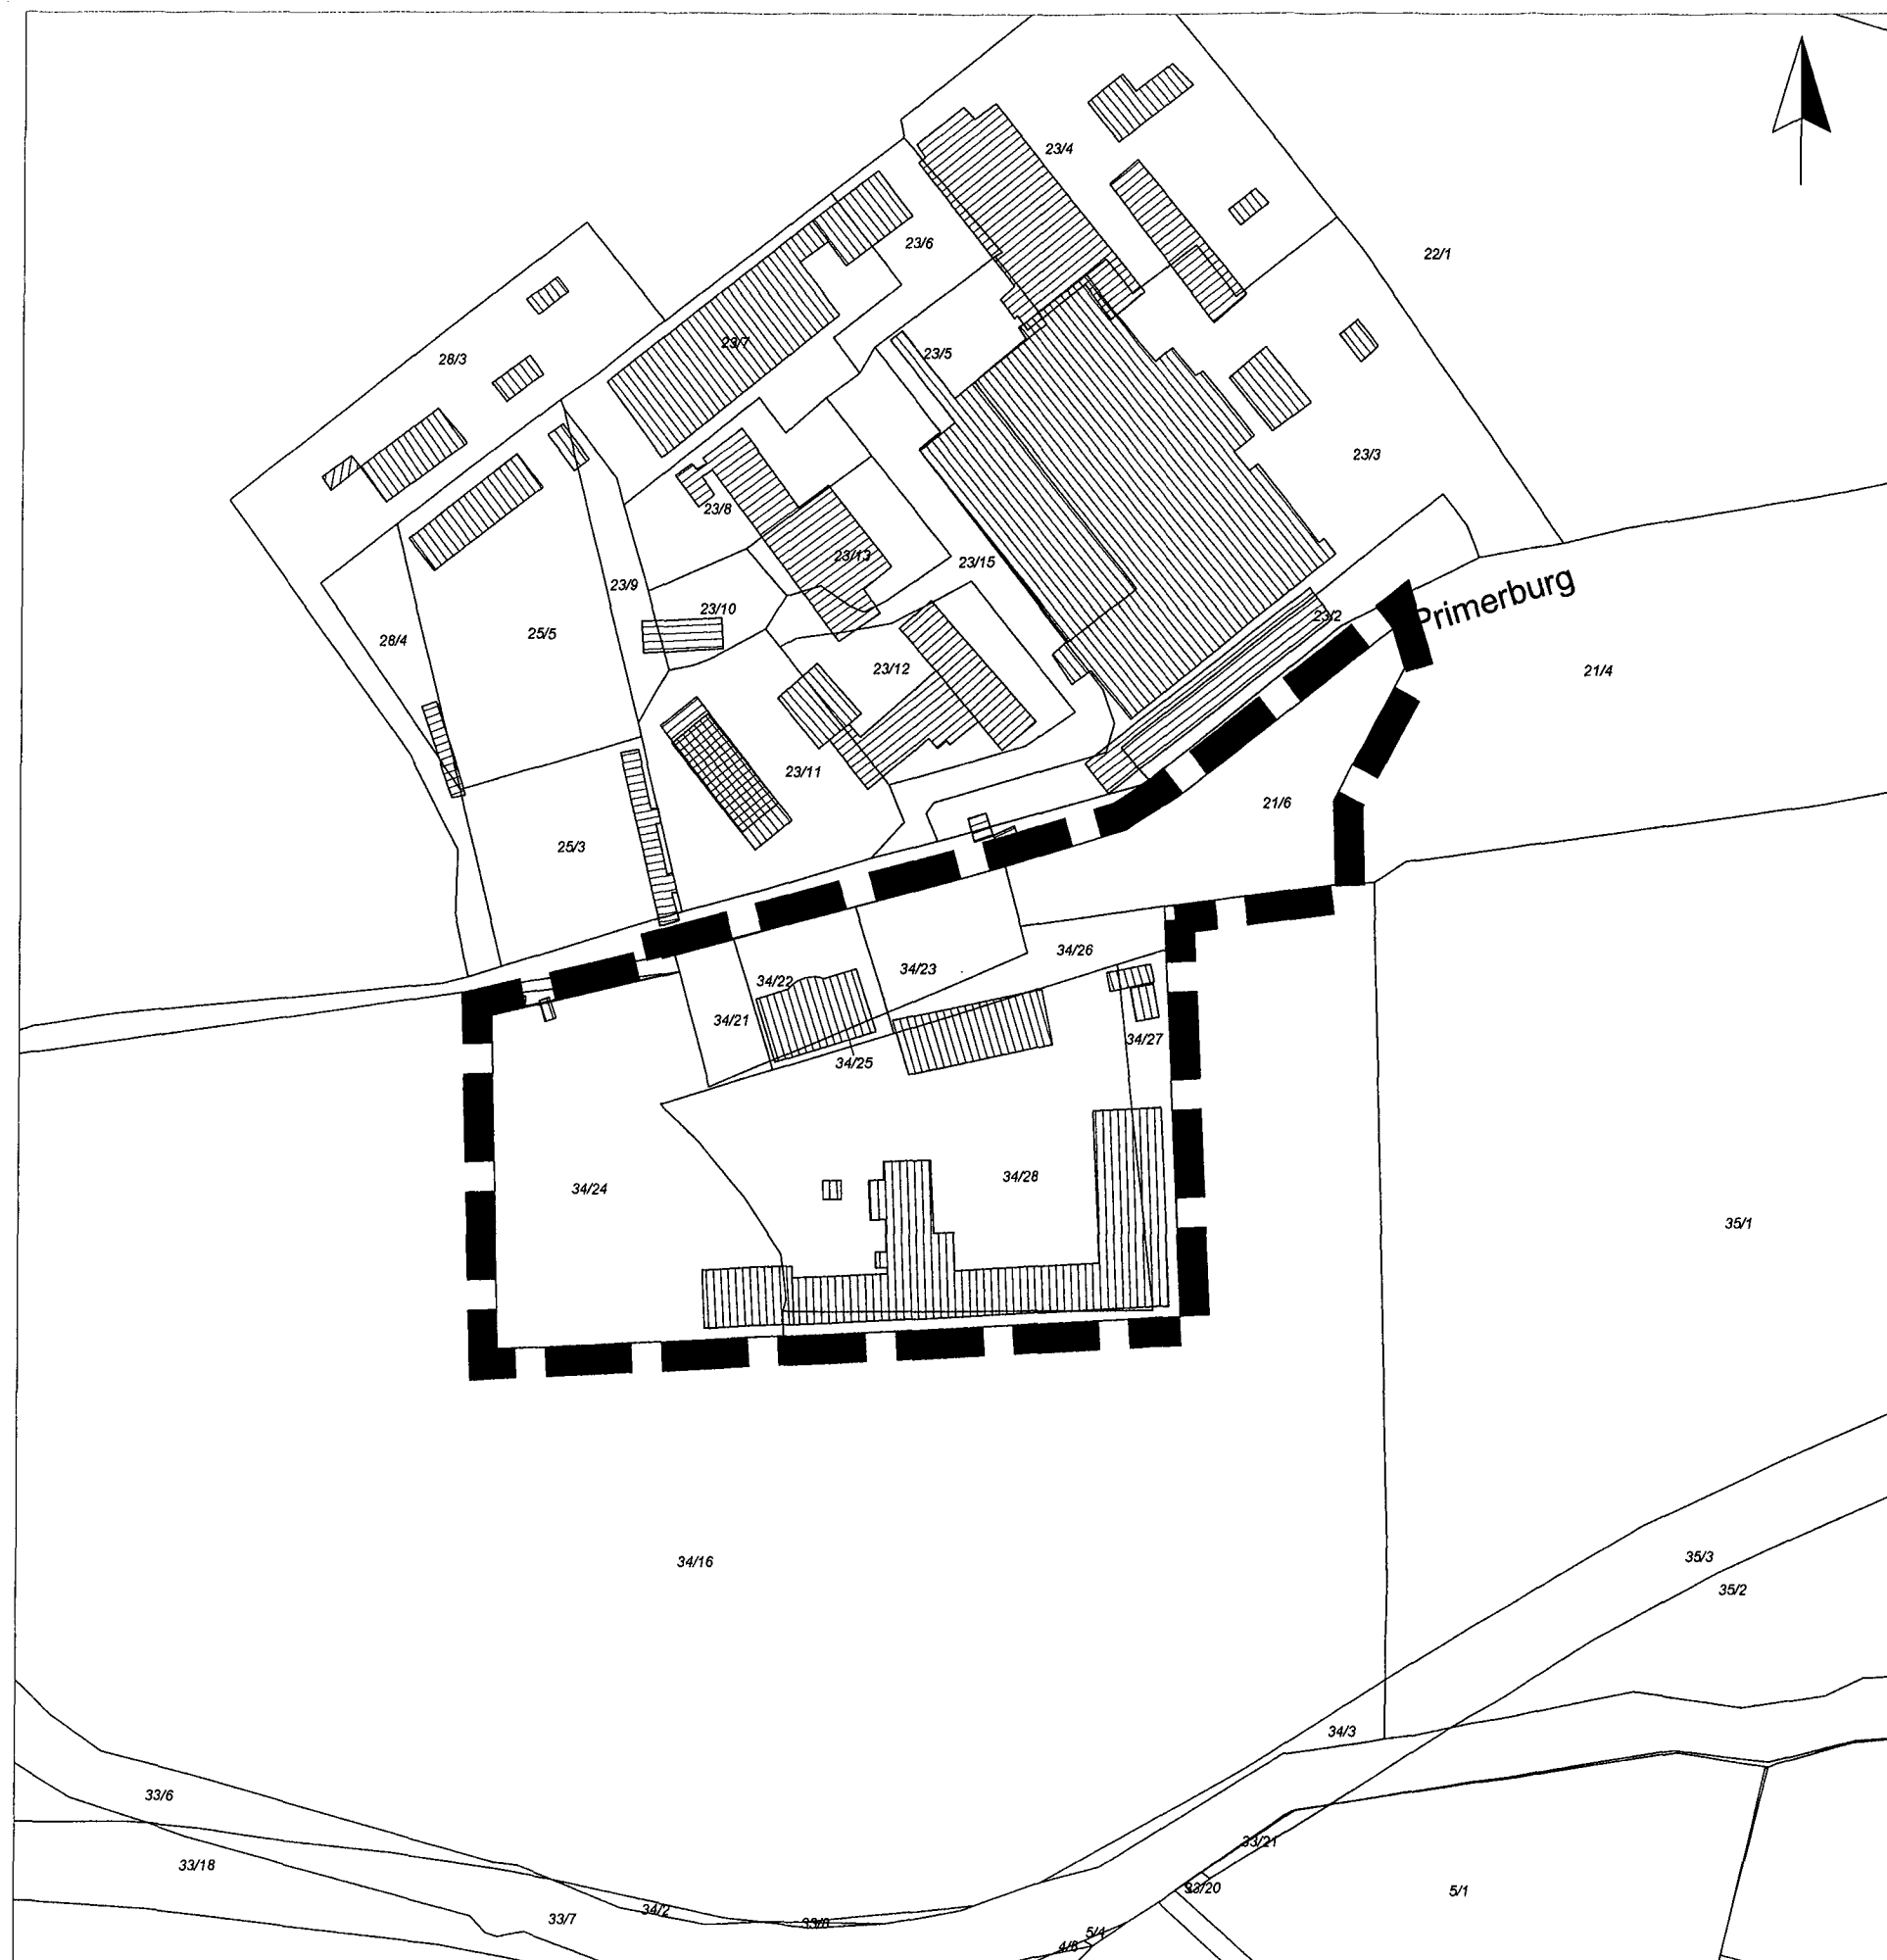

Grenze des räumlichen Geltungsbe-
reiches der 11. Änderung des
Flächennutzungsplanes



Stadt Güstrow

11. Änderung des Flächen- nutzungsplanes für den Bereich Stahlbau Stieblich

Anlage zur Drucksache Nr.

M. 1:2000

Juni 2006

Stadtverwaltung Güstrow
Stadtentwicklungsamt
Abt. Stadtplanung