GEMEINDE GRAAL-MÜRITZ
STÄDTEBAULICHE ERNEUERUNG
"GRAALER BEREICH"

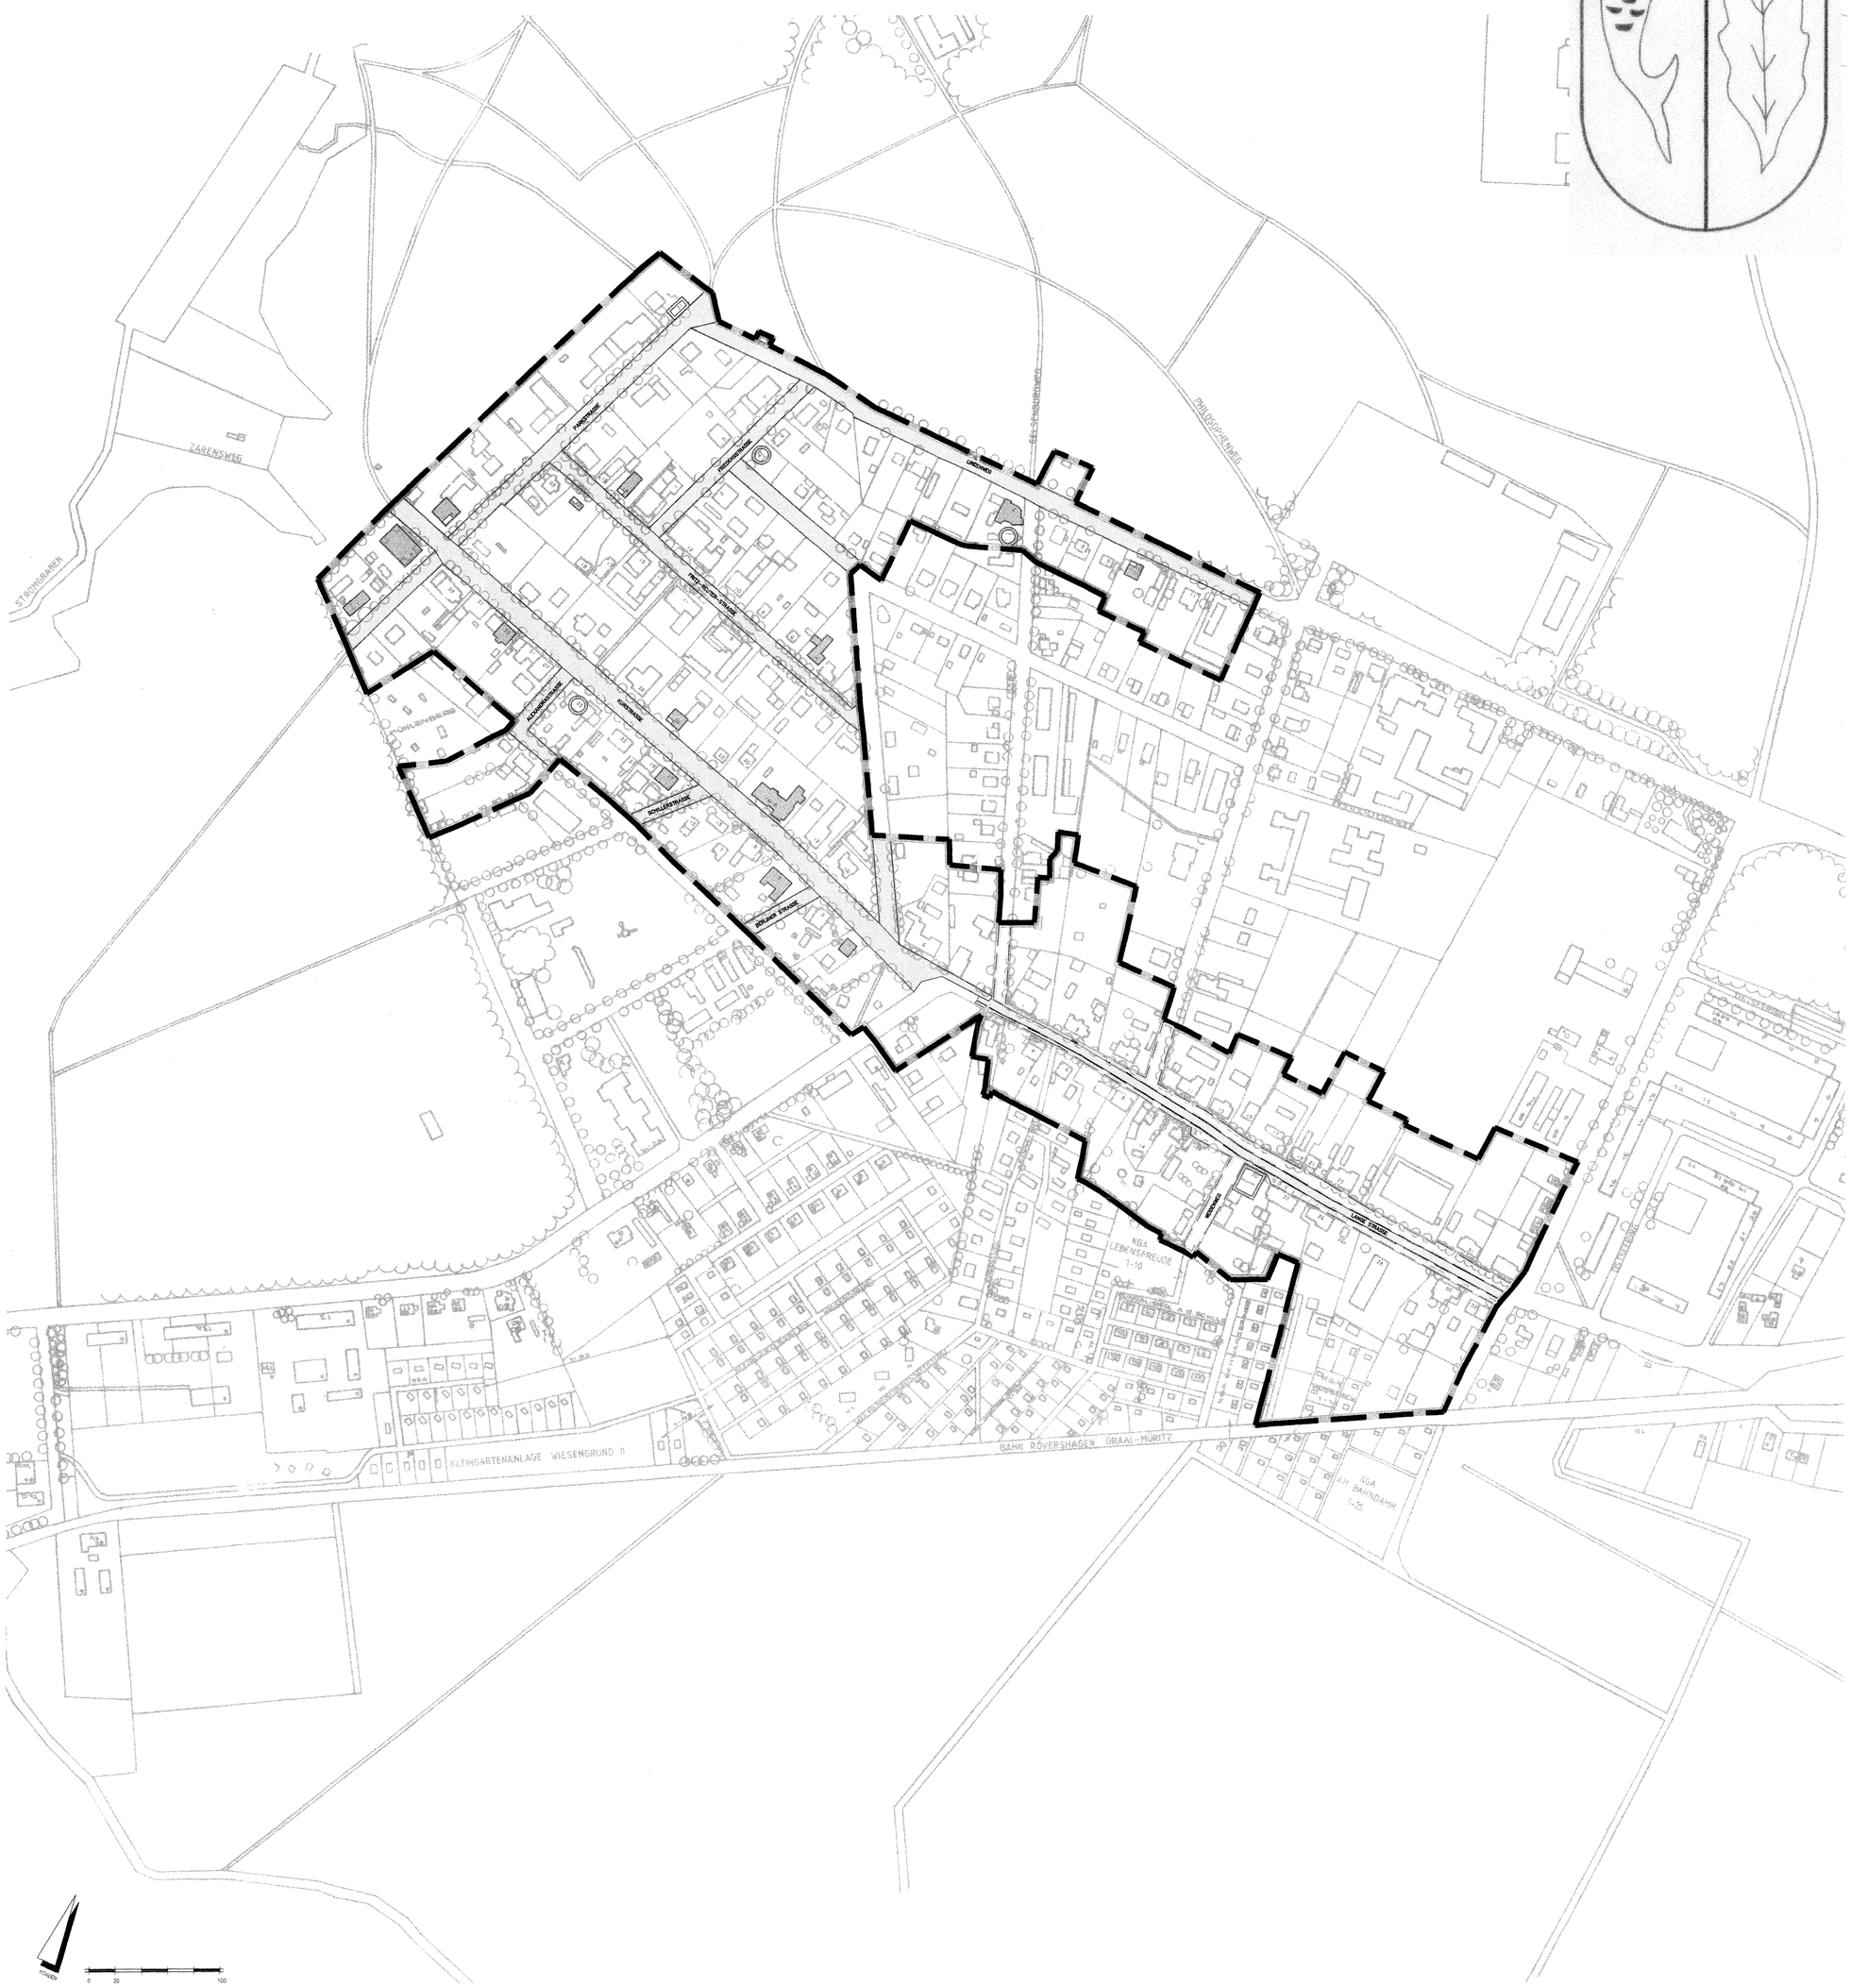

LEGENDE

1. STÄDTEBAULICHE PLANUNG
   - in Bearbeitung
   - beschlossen
2. ERSCHLIESSUNGSMASSNAHMEN
   - Vorbereitung
   - Durchführung
   - abgeschlossen
3. ORDNUNGSMASSNAHMEN
   - Vorbereitung
   - Durchführung
   - abgeschlossen
4. MODERNISIERUNGSMASSNAHMEN
   4.1 private Gebäude
   - Vorbereitung
   - Durchführung
   - abgeschlossen
   - kleinteilige Maßnahmen

   4.2 GEBÄUDE IM SONDERVERMÖGEN
   - Vorbereitung
   - Durchführung
   - abgeschlossen
5. GEMEINBEDARFS- UND FOLGEEINRICHTUNGEN
   - Vorbereitung
   - Durchführung
   - abgeschlossen
6. SANIERUNGSGEBIET
   - GRENZE SANIERUNGSGEBIET
   - GEPLANTE ERWEITERUNG

INDEX:	ART DER ÄNDERUNG:	DATUM	GEZEICHNET
A	STAND 2001	28-06-01	LEM

PROJEKT:

GEMEINDE GRAAL-MÜRITZ

STÄDTEBAULICHE ERNEUERUNG
"GRAALER BEREICH"

LAGESKIZZE:

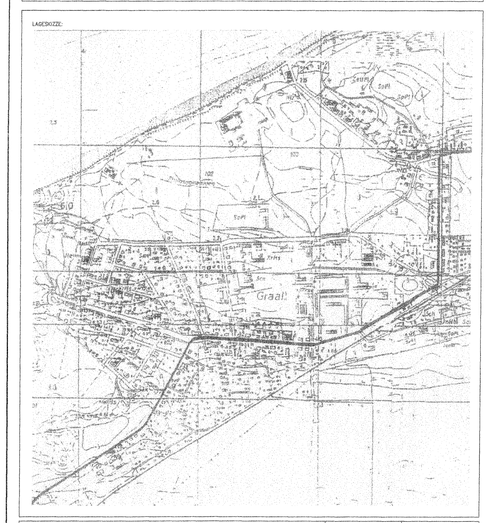

PLANBEZEICHNUNG:		PLAN-NR.:	PROJEKT-NR.:
LAGEPLAN ZUM SACHSTANDSBERICHT		3907001-101	3907001
BEARBEITUNGSPHASE :		AUSGABEDATUM:	INDEX:
VORENTWURF		28-06-2001	.
BEARBEITUNG:	GEZEICHNET:	ERSTELLDATUM:	MASSSTAB:
LEMBKE	LEMBKE	28-06-2001	M 1:2000

PLANVERFASSER:

AC SCHMIDT UND EHLERS
PLANERGRUPPE ROSTOCK GMBH
STADTPLANER SRL + ARCHITEKT BDA

AM STRANDE 3 18055 ROSTOCK
TELEFON 0381/4972950
TELEFAX 0381/4972969
e-mail ac@hafenturm.de