



SATZUNG DER GEMEINDE SATOW ÜBER DEN BEBAUUNGSPLAN NR. 8 "SONNENECK"

FÜR DAS GEBIET SÜDLICH VOM ENDE DER SONNENSTRASSE UND ÖSTLICH VOM WEG NACH WOKRENT


TEIL A: PLANZEICHNUNG M. 1 : 500

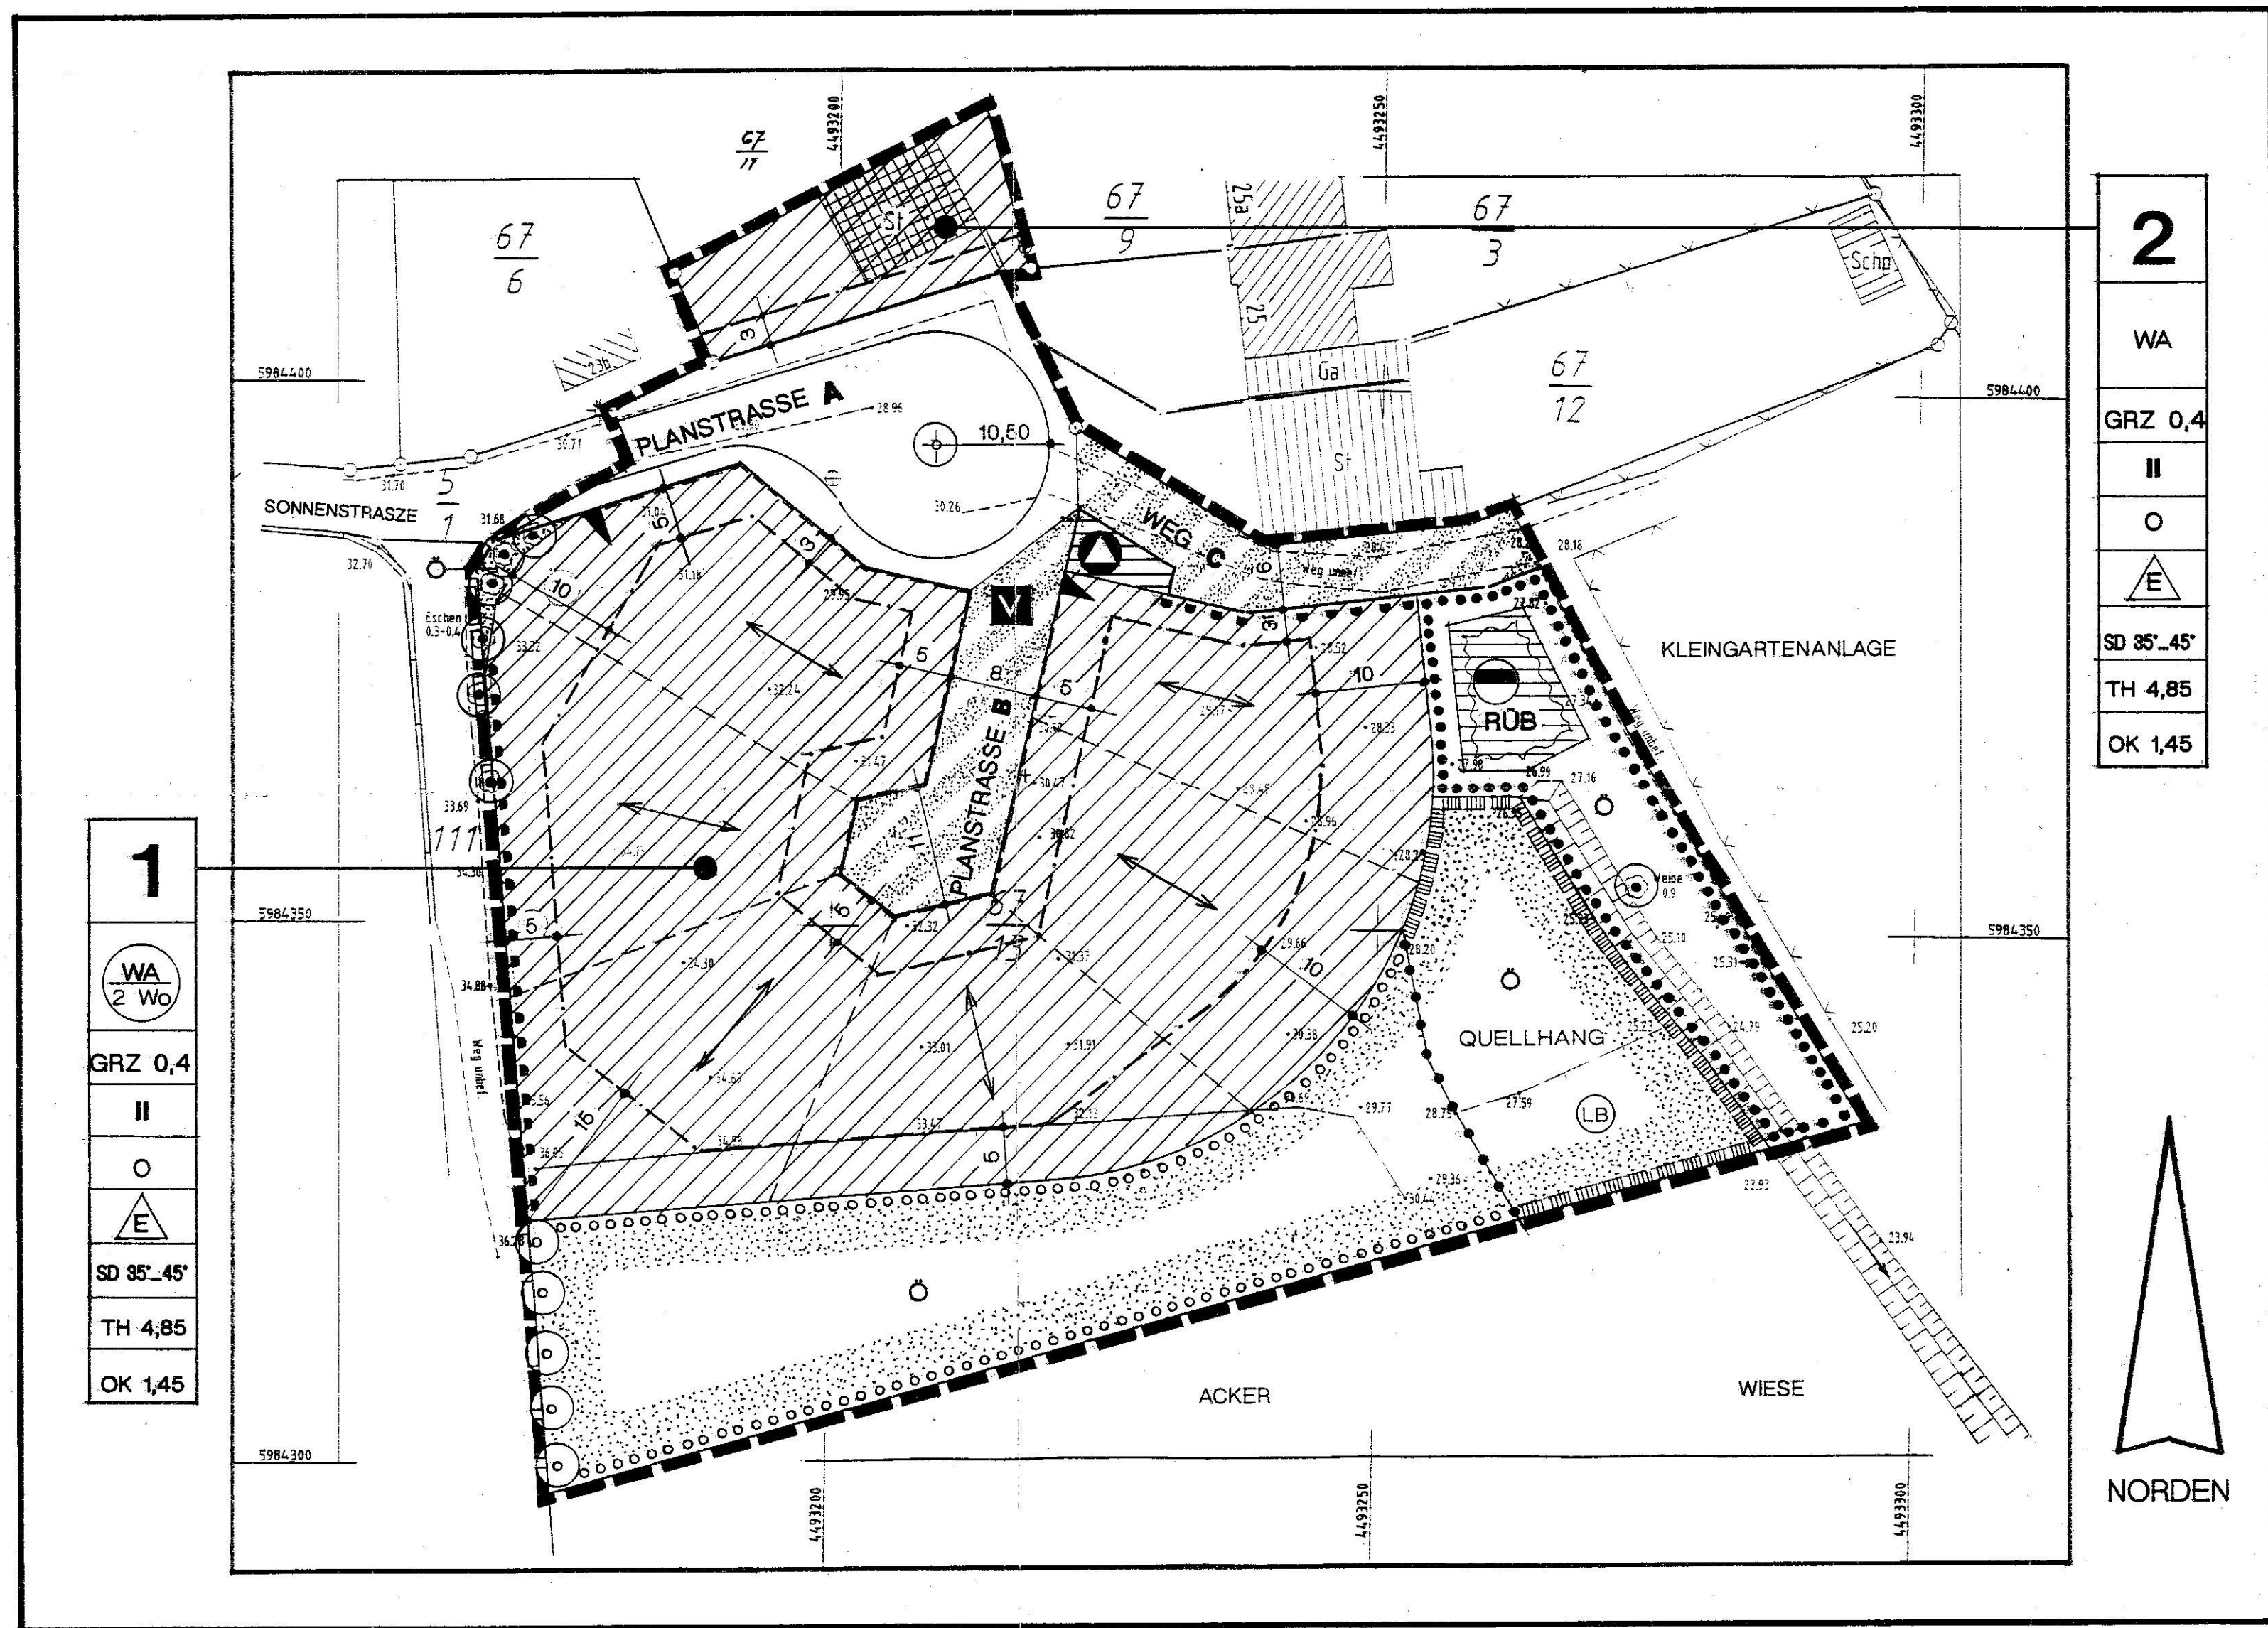

SCHEMAQUERSCHNITTE DURCH VERKEHRSFLÄCHEN M. 1 : 100

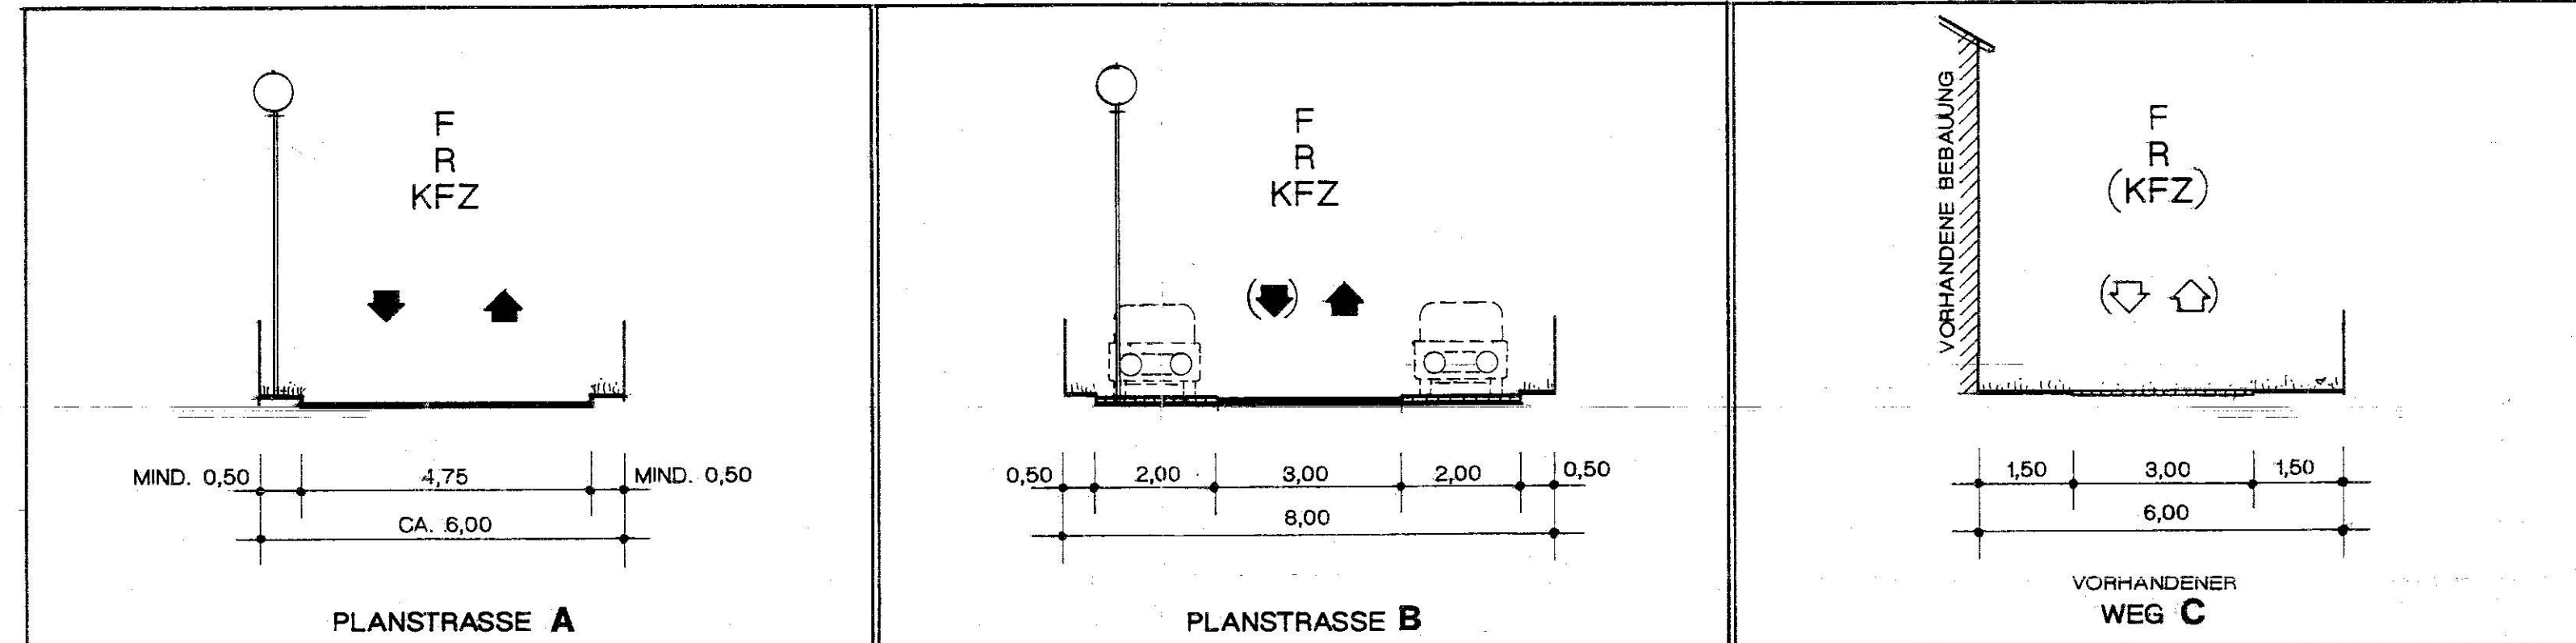

GELÄNDEPROFILE M. 1 : 500

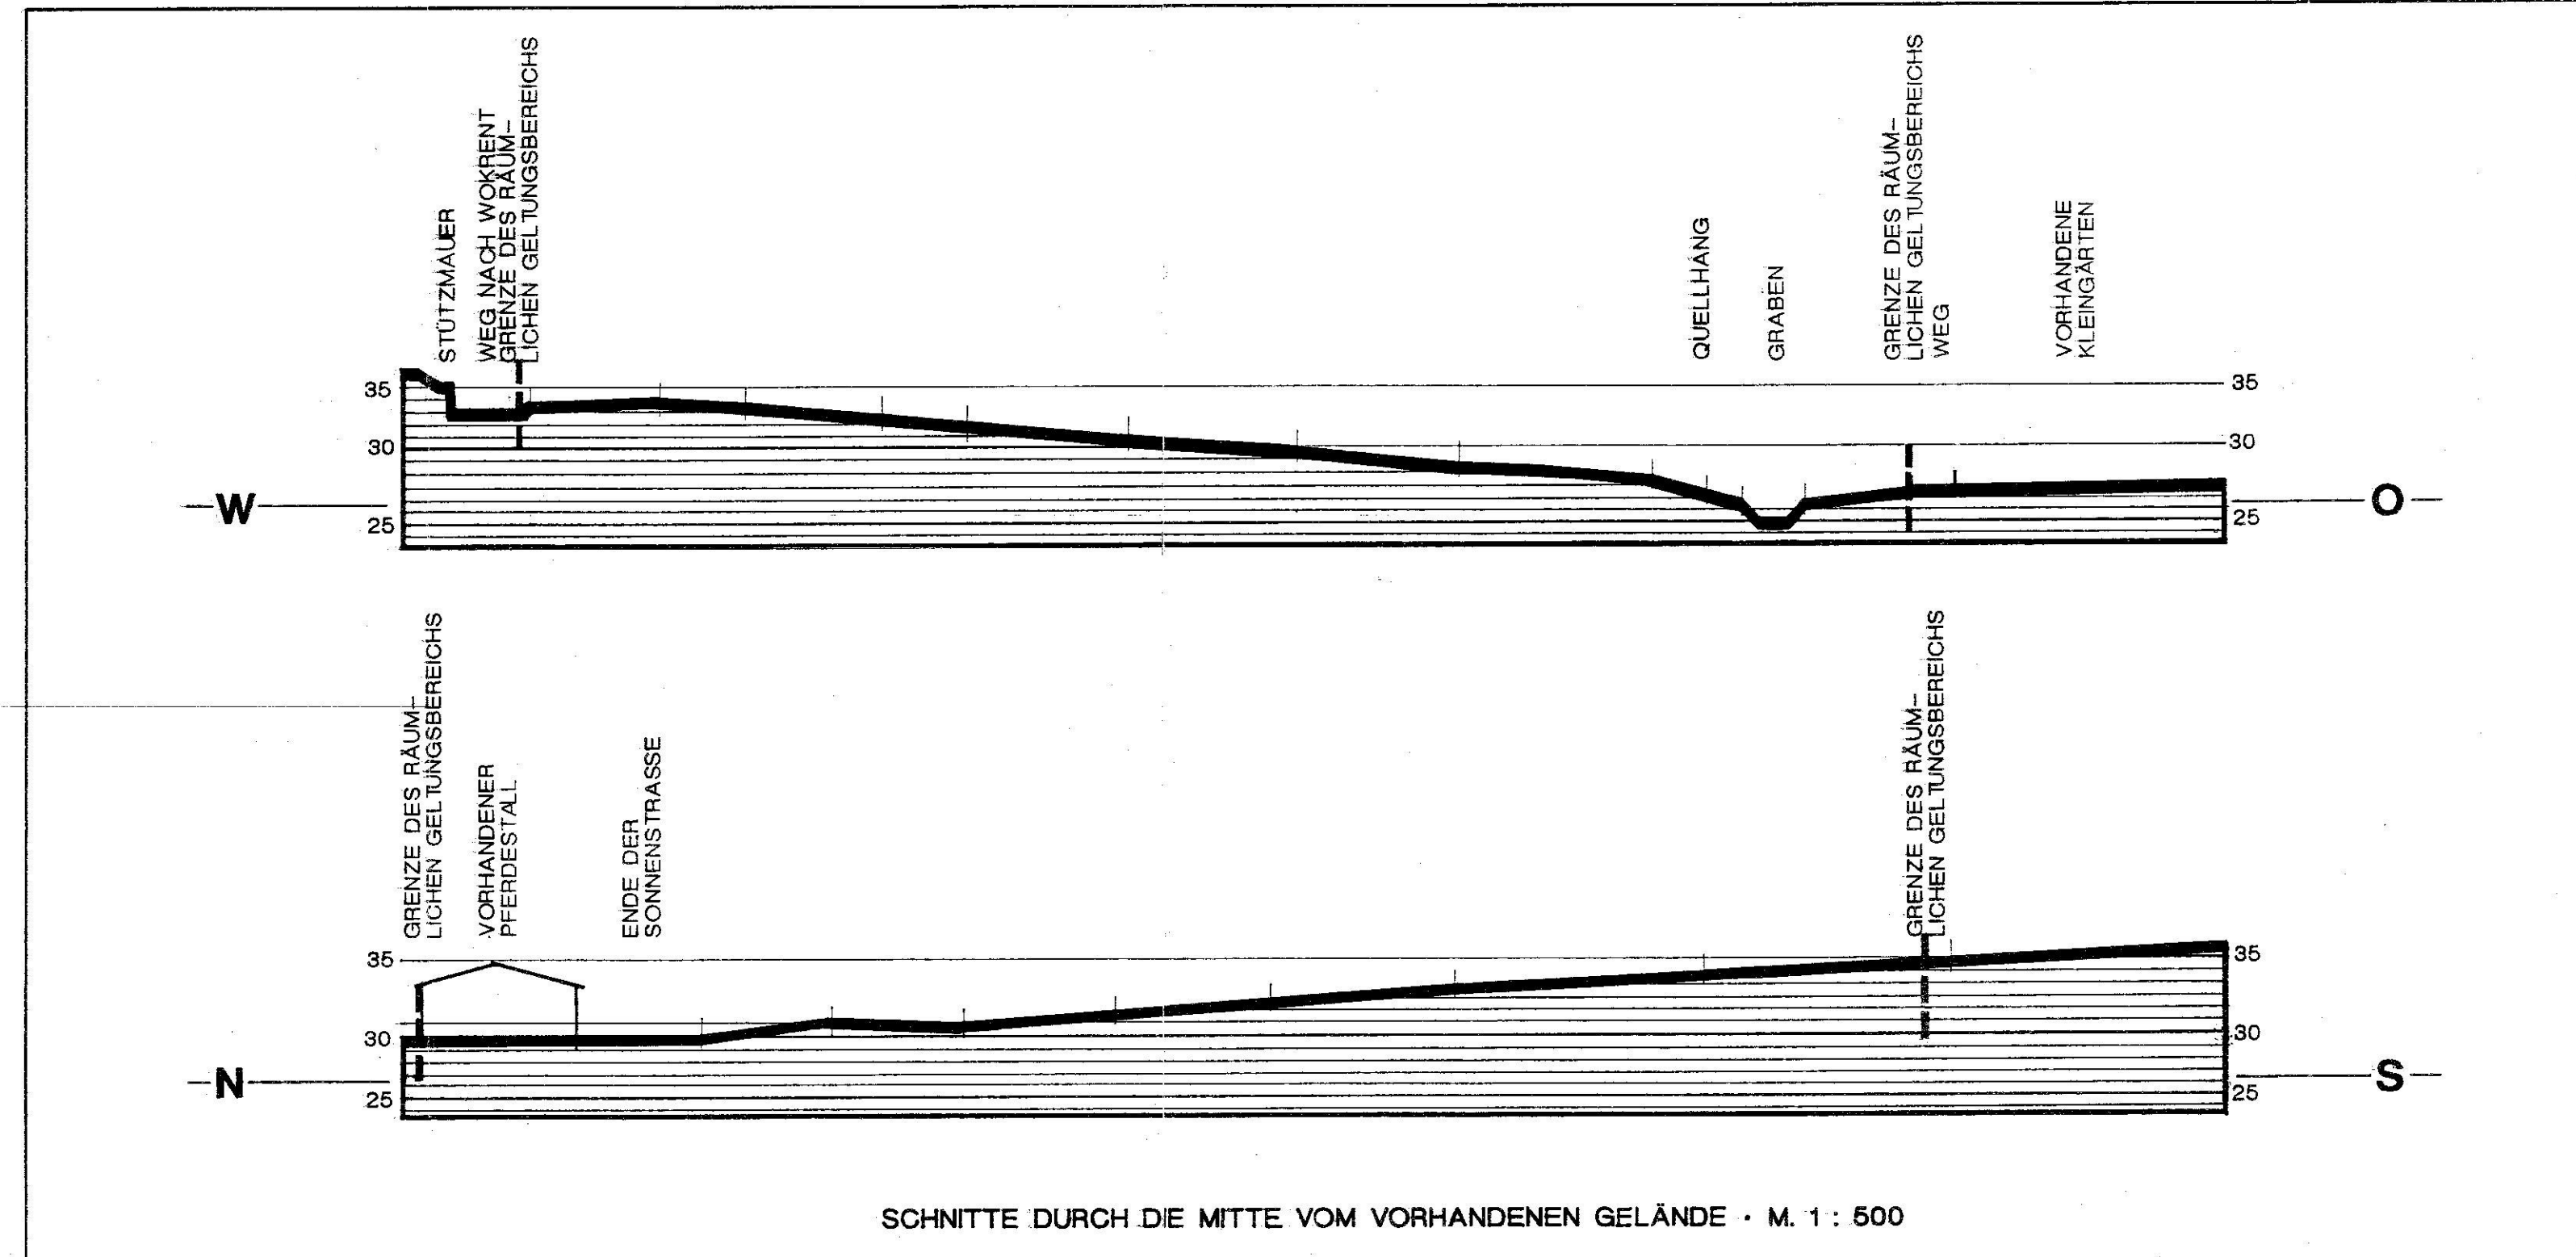

PLANZEICHENERKLÄRUNG GEM. PLANZEICHENVERORDNUNG (PlanzV 90)

ART DER BAULICHEN NUTZUNG

ALLGEMEINES WOHNGEbiet
MAX. 2 WOHNUNGEN / HAUS

MASZ DER BAULICHEN NUTZUNG

GRZ 0,4
II
TH 4,85 m
OK 1,45 m

GRUNDFLÄCHENZAHl ALS HOCHSTMASZ
ZAHl DER VOLLGESCHOSSE ALS HOCHSTMASZ
TRAUFHÖHE MAX. 4,85 m ÜBER DEM MITTLEREN HÖHNENIVEAU DER DEM BAUGRUNDSTÜCK ZUGEOHNEN VERKEHRSFLÄCHE (PLANSTRASSE B).
OBERKANTE DECKENOBERFLÄCHE VOM UNTERGESCHOSS MAX. 1,45 m ÜBER DEM MITTLEREN HÖHNENIVEAU DER DEM BAUGRUNDSTÜCK ZUGEOHNEN VERKEHRSFLÄCHE (PLANSTRASSE B).

BAUWEISE, BAULINIEN, BAUGRENZEN

OFFENE BAUWEISE
NUR EINZELHÄUSER ZULÄSSIG
BAUGRENZE

VERKEHRSFLÄCHEN

STRASSENVERKEHRSFLÄCHEN
STRASSENBEGRÄNZUNGSLINIE
VERKEHRSFLÄCHEN BESONDERER ZWECKBESTIMMUNG: VERKEHRSBERUHNIGTER BEREICH
EIN- BZW. AUSFAHRTEN UND ANSCHLUSS ANDERER FLÄCHEN AN DIE VERKEHRSFLÄCHEN
EINFARTSBEREICH
BEREICH OHNE EIN- UND AUSFAHRT

FLÄCHEN FÜR VERSORGNUNGSANLAGEN, FÜR DIE ABFALLENTSORGUNG UND ABWASSERBESEITIGUNG SOWIE FÜR ABLAGERUNGEN

ABFALL : BEREITSTELLUNGSPLATZ MIN. 2 MÜLLTONNEN / BAUGRUNDSTÜCK
ABWASSER

GRÜNFLÄCHEN

GRÜNFLÄCHE
ÖFFENTLICHE GRÜNFLÄCHE

WASSERFLÄCHEN UND FLÄCHEN FÜR DIE WASSERWIRTSCHAFT, DEN HOCHWASSERSCHUTZ UND DIE REGELUNG DES WASSERABFLUSSES

WASSERFLÄCHE FÜR DIE REGELUNG DES WASSERABFLUSSES

PLANUNGEN, NUTZUNGSREGELUNGEN, MASZNAHMEN UND FLÄCHEN FÜR MASZNAHMEN ZUM SCHUTZ, ZUR PFLEGE UND ZUR ENTWICKLUNG VON NATUR UND LANDSCHAFT

UMGRENZUNG VON FLÄCHEN ZUM ANPFLANZEN VON BÄUMEN, STRÄUCHERN UND SONSTIGEN BEPFLANZUNGEN
ANPFLANZEN VON BÄUMEN
UMGRENZUNG VON FLÄCHEN MIT BINDUNGEN FÜR BEPFLANZUNGEN UND FÜR DIE ERHALTUNG VON BÄUMEN, STRÄUCHERN UND SONSTIGEN BEPFLANZUNGEN SOWIE VON GEWÄSSERN
ERHALTUNG VON BÄUMEN
UMGRENZUNG VON SCHUTZGEBIETEN UND SCHUTZOBJEKTEN IM SINNE DES NATURSCHUTZRECHTS
GESCHÜTZTER LANDSCHAFTSBESTANDTEIL : QUELLHANG

SONSTIGE PLANZEICHEN

GRENZE DES RÄUMLICHEN GELTUNGSBEREICHES DES BEBAUUNGSPLANS
ABGRENZUNG UNTERSCHIEDLICHER NUTZUNG

DARSTELLUNG OHNE NORMCHARAKTER

SD 35°..45°
RÜB
1
BEABSICHTIGTE FLURSTÜCKSGRENZEN
FIRSTHAUPTRICHTUNG
BEMÄSZUNG IN METERN, Z.B. 5,0 m
WEIDE 0,9
VORHANDENE BÄUME MIT STAMMDURCHMESSER IN METERN, Z.B. WEIDE
VORHANDENE HOCHBAULICHE ANLAGE ALS KLEINER HOBBY-PFERDESTALL
VORHANDENE GELÄNDEHÖHEN, Z.B. 30,44 m
VORHANDENE FLURSTÜCKSNUMMER

AUFGRUND DES PARAGRAPHEN 10 DES BAUGESETZBUCHES (BauGB) IN DER FASSUNG VOM 27.08.1997 (BGBl. 1997 TEIL 1 NR. 61) WIRD NACH BESCHLUSSFASSUNG DURCH DIE GEMEINDEVERTRETUNG DER GEMEINDE SATOW FOLGENDE SATZUNG ÜBER DEN BEBAUUNGSPLAN NR. 8 "SONNENECK", BESTEHEND AUS DER PLANZEICHNUNG (TEIL A) UND DEM TEXT (TEIL B) ERLASSEN.
ES GILT DIE BAUNUTZUNGSVERORDNUNG (BauNVO) IN DER FASSUNG DER BEKANNTMACHUNG VOM 23.01.1990 (BGBl. S. 192) ZULETZT GEÄNDERT DURCH DAS INVESTITIONSERLEICHTERUNGS- UND WOHNBAULANDGESETZ (VOM 22.04.1993 (BGBl. S. 466)).

TEIL B: TEXT

IN ERGÄNZUNG DER PLANZEICHNUNG (TEIL A) WIRD FOLGENDES FESTGESETZT:

I. PLANUNGSRECHTLICHE FESTSETZUNGEN

1. AUSSCHLUSS BESTIMMTER ARTEN VON ALLGEMEINEN ZULÄSSIGEN NUTZUNGEN
VON DEN IN § 4 ABS. 2 BAUNVO AUFGEFÜHRTEN NUTZUNGEN SIND NICHT ZULÄSSIG:
- ANLAGEN FÜR KIRCHLICHE, KULTURELLE, SOZIALE, GESUNDHEITLICHE UND SPORTLICHE ZWECKE.
2. UNZULÄSSIGKEIT VON AUSNAHMEN
NACH § 4 ABS. 3 BAUNVO AUFGEFÜHRTEN AUSNAHMEN:
- (1) BETRIEBE DES BEHERRSUNGSGEWERBES,
- (2) SONSTIGE NICHTSTÖRENDE GEWERBETRIEBE,
- (3) ANLAGEN FÜR VERKEHRSMITTEL, VERKEHRSMITTELSTATIONEN,
- (4) GARTENBAUBETRIEBE,
- (5) TANKSTELLEN.
3. ZULÄSSIGKEIT VON NEBENANLAGEN AUF NICHT ÜBERBAUBAREN GRUNDSTÜCKEN
VON DEN UNTERGEORDNETEN ZULÄSSIGEN NEBENANLAGEN UND EINRICHTUNGEN SIND ANLAGEN FÜR KLEINTIERHALTUNG AUSGESCHLOSSEN.

II. GRÜNOBERNERSISCHE FESTSETZUNGEN

4. ZWISCHEN NACHBARGRUNDSTÜCKEN SIND GELÄNDEABSTUFUNGEN ALS BEGRÜNBARE TROCKENMAIERN ZULÄSSIG.
5. DER BAUMBESTAND IM PLANUNGSBEREICH IST ZU ERHALTEN UND ZU ERGÄNZEN. JEGLICHE BEENTRÄCHTIGUNG, AUCH WÄHREND DER BAUARBEITEN, IST ZU VERMEIDEN.
6. INNERHALB DER MIT PFLANZGEBOT FESTGESETZTEN FLÄCHE IST GEM. EINPFLANZUNGSREGELUNG DES § 4 ABS. 3 BAUNVO MIT NACHSTEHENDER PFLANZQUALITÄT HERZUSTELLEN UND AUF DAUER ZU UNTERHALTEN:
2/3 STRÄUCHER - 2x VERPFLANZT MIT EINER HÖHE VON 60 BIS 100 CM,
1/3 STRÄUCHER - 2x VERPFLANZT MIT EINER HÖHE VON 100 BIS 150 CM,
DAMON 10 % ÜBERHALTEN ALS HOCHSTAMM - 2x VERPFLANZT MIT 8 BIS 10 CM STAMMDURCHMESSER.
FOLGENDE ARTEN SIND ANZUWENDEN:
STRÄUCHER: PRÄFENHUT, TRAUBENKORBE, RÖTER HARTBEEHL, ENKELNÄDEL, WEISSDORN, HASELNUSS, SCHERBE, WILDBROS, WOLLENER SCHNEEBALL, GEWÖHNLICHER SCHNEEBALL, FELDHOHN, HÄHNLE, APFEL.
ÜBERHALTER: ELONUMUS EUROPAEUS, PRUNUS PADUS, CORNUS SANGUINEA, CRATAEGUS MONOCORNA, CORYLUS AVELLANA, PRUNUS SPINOSA, ROSA ROGLA, SAMOLUS NIGRA, VIBURNUM LANTANA, VIBURNUM OPULUS, ACER CAMPESTRE, CARPINUS BETULUS, MAULUS - WILDLARTEN.
7. INNERHALB DER UMGRENZUNG DER FLÄCHE MIT BINDUNGEN FÜR BEPFLANZUNGEN UND FÜR DIE ERHALTUNG VON BÄUMEN, STRÄUCHERN UND SONSTIGEN BEPFLANZUNGEN SOWIE VON GEWÄSSERN FESTGESETZTEN FLÄCHE SIND MIN. 100 M² ALS OFFENE WASSERFLÄCHE ALS REGENÜBERLAUFBECKEN / LOSCHWASSERBEREICH MIT NACHGESCHALTETEM FEUCHTBIOTOP UND ÜBERLAUF ZUM VORHANDENEN GRABEN ZULÄSSIG.
BESCHÜTTUNGSHÖHE 1 : 3 BIS 1 : 5 UND FLÄCHEN, WASSERTIEFE T.W. MIN. 150 CM.
8. AUF DEN BAUGRUNDSTÜCKEN IST JE 200 M² MIN. 1 HEIMISCHER, STANDORTTYPISCHER LAUBBAUM ZU PFLANZEN.
9. AUF DEM MIT PFLANZGEBOT BELEGTEM TEIL DER VERKEHRSFLÄCHE (WENDEKREIS) IST EIN HEIMISCHER, STANDORTTYPISCHER LAUBBAUM (STAMMDURCHMESSER 10 BIS 20 CM) ZU PFLANZEN UND AUF DAUER ZU UNTERHALTEN.
10. INNERHALB DER UMGRENZUNG VON SCHUTZGEBIETEN UND SCHUTZOBJEKTEN IM SINNE DES NATURSCHUTZRECHTS BEFINDLICHE GELÄNDEBESTÄNDE SIND UNTER ENTFERNUNG DES ANPFLANZENS BEI JEDER JÄHRLICHEN ZWISCHENPFLANZUNG VOR JEGLICHER LAGERUNG VON BAUMHÄUTEN UND ANDEREN ERDSTÜCKEN ZU VERBOTEN.
11. DER VORHANDENE WEG C ZUR AUSSERHALB DES GELTUNGSBEREICHES LIEGENDE KLEINGARTENANLAGE IST VERSICKERUNGSFÄHIG ZU BEFESTIGEN.
12. DIE FESTGESETZTEN AUSGLEICHSMASZNAHMEN SIND VOM VORHAABENTRÄGER DURCHZUFÜHREN UND ZU FINANZIEREN.

III. HINWEISE

13. DIE FLÄCHE MIT DER VORHANDENEN BEBAUUNG ALS KLEINER STALL MIT HOBBY-PFERDEHALTUNG WIRD BEI ANFANG DIESER NUTZUNG ZU WOHNBÄUEN.
14. DER BEGINN DER ERDARBEITEN IST DER UNTEREN DENKMALSCHUTZBEHÖRDE BEI DER KREISVERWALTUNG BAD DOBERAN MINDESTENS 4 WOCHEN VORHER SCHRIFTLICH ANZUKÜNDIGEN.
15. BEI ARCHÄOLOGISCHEN FUNDEN UND BODENVERFÄHRUNGEN WÄHREND JEGLICHER ERDARBEITEN IST DIE ARBEIT SOFORT ZU UNTERBRECHEN (BIS ZU 6 TAGE), DIE ENTDECKUNGSTÄTTE UNVERÄNDERT ZU ERHALTEN UND DIE UNTERE DENKMALSCHUTZBEHÖRDE UNVERZÜGLICH ZU INFORMIEREN.
16. DER RÄUMLICHE GELTUNGSBEREICH BEFINDET SICH IN DER TRINKWASSERSCHUTZZONE (TWZ) II A DER GRUNDWASSERSCHUTZSATZUNG SATOW SOWIE IN DER TWZ II DER OBERFLÄCHENWASSERSCHUTZSATZUNG "WARNOW".

VERFAHREN

Der katastermäßige Bestand an 9.01.2001 wird im Geltungsbereich als richtig dargestellt. Hinsichtlich der lagerrechtlichen Darstellung der Grenzpunkte gilt der Vorbehalt, dass eine Prüfung nur grob erfolgte, da die rechtsverbindliche Flurkarte im Maßstab 1 : 3.900 vorliegt. Regressansprüche können nicht abgeleitet werden.

Bad Doberan, d. 10.01.2001

AUFGESETZT AUFGRUND DES AUFSTELLUNGSBESCHLUSSES DER GEMEINDEVERTRETUNG VOM 10.11.2000, BEI DEM DIE BEKANNTMACHUNG DES AUFSTELLUNGSBESCHLUSSES IST ORTSÜBLICH VOM 10.11.2000, 16.11.2000, 23.11.2000, 30.11.2000, 07.12.2000, 14.12.2000, 21.12.2000, 28.12.2000, 04.01.2001, 11.01.2001, 18.01.2001, 25.01.2001, 01.02.2001, 08.02.2001, 15.02.2001, 22.02.2001, 01.03.2001, 08.03.2001, 15.03.2001, 22.03.2001, 29.03.2001, 05.04.2001, 12.04.2001, 19.04.2001, 26.04.2001, 03.05.2001, 10.05.2001, 17.05.2001, 24.05.2001, 31.05.2001, 07.06.2001, 14.06.2001, 21.06.2001, 28.06.2001, 05.07.2001, 12.07.2001, 19.07.2001, 26.07.2001, 02.08.2001, 09.08.2001, 16.08.2001, 23.08.2001, 30.08.2001, 06.09.2001, 13.09.2001, 20.09.2001, 27.09.2001, 04.10.2001, 11.10.2001, 18.10.2001, 25.10.2001, 01.11.2001, 08.11.2001, 15.11.2001, 22.11.2001, 29.11.2001, 06.12.2001, 13.12.2001, 20.12.2001, 27.12.2001, 03.01.2002, 10.01.2002, 17.01.2002, 24.01.2002, 31.01.2002, 07.02.2002, 14.02.2002, 21.02.2002, 28.02.2002, 06.03.2002, 13.03.2002, 20.03.2002, 27.03.2002, 03.04.2002, 10.04.2002, 17.04.2002, 24.04.2002, 01.05.2002, 08.05.2002, 15.05.2002, 22.05.2002, 29.05.2002, 05.06.2002, 12.06.2002, 19.06.2002, 26.06.2002, 03.07.2002, 10.07.2002, 17.07.2002, 24.07.2002, 31.07.2002, 07.08.2002, 14.08.2002, 21.08.2002, 28.08.2002, 04.09.2002, 11.09.2002, 18.09.2002, 25.09.2002, 02.10.2002, 09.10.2002, 16.10.2002, 23.10.2002, 30.10.2002, 06.11.2002, 13.11.2002, 20.11.2002, 27.11.2002, 04.12.2002, 11.12.2002, 18.12.2002, 25.12.2002, 01.01.2003, 08.01.2003, 15.01.2003, 22.01.2003, 29.01.2003, 05.02.2003, 12.02.2003, 19.02.2003, 26.02.2003, 05.03.2003, 12.03.2003, 19.03.2003, 26.03.2003, 02.04.2003, 09.04.2003, 16.04.2003, 23.04.2003, 30.04.2003, 07.05.2003, 14.05.2003, 21.05.2003, 28.05.2003, 04.06.2003, 11.06.2003, 18.06.2003, 25.06.2003, 02.07.2003, 09.07.2003, 16.07.2003, 23.07.2003, 30.07.2003, 06.08.2003, 13.08.2003, 20.08.2003, 27.08.2003, 03.09.2003, 10.09.2003, 17.09.2003, 24.09.2003, 01.10.2003, 08.10.2003, 15.10.2003, 22.10.2003, 29.10.2003, 05.11.2003, 12.11.2003, 19.11.2003, 26.11.2003, 03.12.2003, 10.12.2003, 17.12.2003, 24.12.2003, 31.12.2003, 07.01.2004, 14.01.2004, 21.01.2004, 28.01.2004, 04.02.2004, 11.02.2004, 18.02.2004, 25.02.2004, 03.03.2004, 10.03.2004, 17.03.2004, 24.03.2004, 31.03.2004, 07.04.2004, 14.04.2004, 21.04.2004, 28.04.2004, 05.05.2004, 12.05.2004, 19.05.2004, 26.05.2004, 02.06.2004, 09.06.2004, 16.06.2004, 23.06.2004, 30.06.2004, 07.07.2004, 14.07.2004, 21.07.2004, 28.07.2004, 04.08.2004, 11.08.2004, 18.08.2004, 25.08.2004, 01.09.2004, 08.09.2004, 15.09.2004, 22.09.2004, 29.09.2004, 06.10.2004, 13.10.2004, 20.10.2004, 27.10.2004, 03.11.2004, 10.11.2004, 17.11.2004, 24.11.2004, 01.12.2004, 08.12.2004, 15.12.2004, 22.12.2004, 29.12.2004, 05.01.2005, 12.01.2005, 19.01.2005, 26.01.2005, 02.02.2005, 09.02.2005, 16.02.2005, 23.02.2005, 01.03.2005, 08.03.2005, 15.03.2005, 22.03.2005, 29.03.2005, 05.04.2005, 12.04.2005, 19.04.2005, 26.04.2005, 03.05.2005, 10.05.2005, 17.05.2005, 24.05.2005, 31.05.2005, 07.06.2005, 14.06.2005, 21.06.2005, 28.06.2005, 05.07.2005, 12.07.2005, 19.07.2005, 26.07.2005, 02.08.2005, 09.08.2005, 16.08.2005, 23.08.2005, 30.08.2005, 06.09.2005, 13.09.2005, 20.09.2005, 27.09.2005, 04.10.2005, 11.10.2005, 18.10.2005, 25.10.2005, 01.11.2005, 08.11.2005, 15.11.2005, 22.11.2005, 29.11.2005, 06.12.2005, 13.12.2005, 20.12.2005, 27.12.2005, 03.01.2006, 10.01.2006, 17.01.2006, 24.01.2006, 31.01.2006, 07.02.2006, 14.02.2006, 21.02.2006, 28.02.2006, 05.03.2006, 12.03.2006, 19.03.2006, 26.03.2006, 02.04.2006, 09.04.2006, 16.04.2006, 23.04.2006, 30.04.2006, 07.05.2006, 14.05.2006, 21.05.2006, 28.05.2006, 04.06.2006, 11.06.2006, 18.06.2006, 25.06.2006, 02.07.2006, 09.07.2006, 16.07.2006, 23.07.2006, 30.07.2006, 06.08.2006, 13.08.2006, 20.08.2006, 27.08.2006, 03.09.2006, 10.09.2006, 17.09.2006, 24.09.2006, 01.10.2006, 08.10.2006, 15.10.2006, 22.10.2006, 29.10.2006, 05.11.2006, 12.11.2006, 19.11.2006, 26.11.2006, 03.12.2006, 10.12.2006, 17.12.2006, 24.12.2006, 31.12.2006, 07.01.2007, 14.01.2007, 21.01.2007, 28.01.2007, 04.02.2007, 11.02.2007, 18.02.2007, 25.02.2007, 03.03.2007, 10.03.2007, 17.03.2007, 24.03.2007, 31.03.2007, 07.04.2007, 14.04.2007, 21.04.2007, 28.04.2007, 05.05.2007, 12.05.2007, 19.05.2007, 26.05.2007, 02.06.2007, 09.06.2007, 16.06.2007, 23.06.2007, 30.06.2007, 07.07.2007, 14.07.2007, 21.07.2007, 28.07.2007, 04.08.2007, 11.08.2007, 18.08.2007, 25.08.2007, 01.09.2007, 08.09.2007, 15.09.2007, 22.09.2007, 29.09.2007, 06.10.2007, 13.10.2007, 20.10.2007, 27.10.2007, 03.11.2007, 10.11.2007, 17.11.2007, 24.11.2007, 01.12.2007, 08.12.2007, 15.12.2007, 22.12.2007, 29.12.2007, 05.01.2008, 12.01.2008, 19.01.2008, 26.01.2008, 02.02.2008, 09.02.2008, 16.02.2008, 23.02.2008, 01.03.2008, 08.03.2008, 15.03.2008, 22.03.2008, 29.03.2008, 05.04.2008, 12.04.2008, 19.04.2008, 26.04.2008, 03.05.2008, 10.05.2008, 17.05.2008, 24.05.2008, 31.05.2008, 07.06.2008, 14.06.2008, 21.06.2008, 28.06.2008, 05.07.2008, 12.07.2008, 19.07.2008, 26.07.2008, 02.08.2008, 09.08.2008, 16.08.2008, 23.08.2008, 30.08.2008, 06.09.2008, 13.09.2008, 20.09.2008, 27.09.2008, 04.10.2008, 11.10.2008, 18.10.2008, 25.10.2008, 01.11.2008, 08.11.2008, 15.11.2008, 22.11.2008, 29.11.2008, 06.12.2008, 13.12.2008, 20.12.2008, 27.12.2008, 03.01.2009, 10.01.2009, 17.01.2009, 24.01.2009, 31.01.2009, 07.02.2009, 14.02.2009, 21.02.2009, 28.02.2009, 05.03.2009, 12.03.2009, 19.03.2009, 26.03.2009, 02.04.2009, 09.04.2009, 16.04.2009, 23.04.2009, 30.04.2009, 07.05.2009, 14.05.2009, 21.05.2009, 28.05.2009, 04.06.2009, 11.06.2009, 18.06.2009, 25.06.2009, 02.07.2009, 09.07.2009, 16.07.2009, 23.07.2009, 30.07.2009, 06.08.2009, 13.08.2009, 20.08.2009, 27.08.2009, 03.09.2009, 10.09.2009, 17.09.2009, 24.09.2009, 01.10.2009, 08.10.2009, 15.10.2009, 22.10.2009, 29.10.2009, 05.11.2009, 12.11.2009, 19.11.2009, 26.11.2009, 03.12.2009, 10.12.2009, 17.12.2009, 24.12.2009, 31.12.2009, 07.01.2010, 14.01.2010, 21.01.2010, 28.01.2010, 04.02.2010, 11.02.2010, 18.02.2010, 25.02.2010, 03.03.2010, 10.03.2010, 17.03.2010, 24.03.2010, 31.03.2010, 07.04.2010, 14.04.2010, 21.04.2010, 28.04.2010, 05.05.2010, 12.05.2010, 19.05.2010, 26.05.2010, 02.06.2010, 09.06.2010, 16.06.2010, 23.06.2010, 30.06.2010, 07.07.2010, 14.07.2010, 21.07.2010, 28.07.2010, 04.08.2010, 11.08.2010, 18.08.2010, 25.08.2010, 01.09.2010, 08.09.2010, 15.09.2010, 22.09.2010, 29.09.2010, 06.10.2010, 13.10.2010, 20.10.2010, 27.10.2010, 03.11.2010, 10.11.2010, 17.11.2010, 24.11.2010, 01.12.2010, 08.12.2010, 15.12.2010, 22.12.2010, 29.12.2010, 05.01.2011, 12.01.2011, 19.01.2011, 26.01.2011, 02.02.2011, 09.02.2011, 16.02.2011, 23.02.2011, 01.03.2011, 08.03.2011, 15.03.2011, 22.03.2011, 29.03.2011, 05.04.2011, 12.04.2011, 19.04.2011, 26.04.2011, 03.05.2011, 10.05.2011, 17.05.2011, 24.05.2011, 31.05.2011, 07.06.2011, 14.06.2011, 21.06.2011, 28.06.2011, 05.07.2011, 12.07.2011, 19.07.2011, 26.07.2011, 02.08.2011, 09.08.2011, 16.08.2011, 23.08.2011, 30.08.2011, 06.09.2011, 13.09.2011, 20.09.2011, 27.09.2011, 04.10.2011, 11.10.2011, 18.10.2011, 25.10.2011, 01.11.2011, 08.11.2011, 15.11.2011, 22.11.2011, 29.11.2011, 06.12.2011, 13.12.2011, 20.12.2011, 27.12.2011, 03.01.2012, 10.01.2012, 17.01.2012, 24.01.2012, 31.01.2012, 07.02.2012, 14.02.2012, 21.02.2012, 28.02.2012, 05.03.2012, 12.03.2012, 19.03.2012, 26.03.2012, 02.04.2012, 09.04.2012, 16.04.2012, 23.04.2012, 30.04.2012, 07.05.2012, 14.05.2012, 21.05.2012, 28.05.2012, 04.06.2012, 11.0