


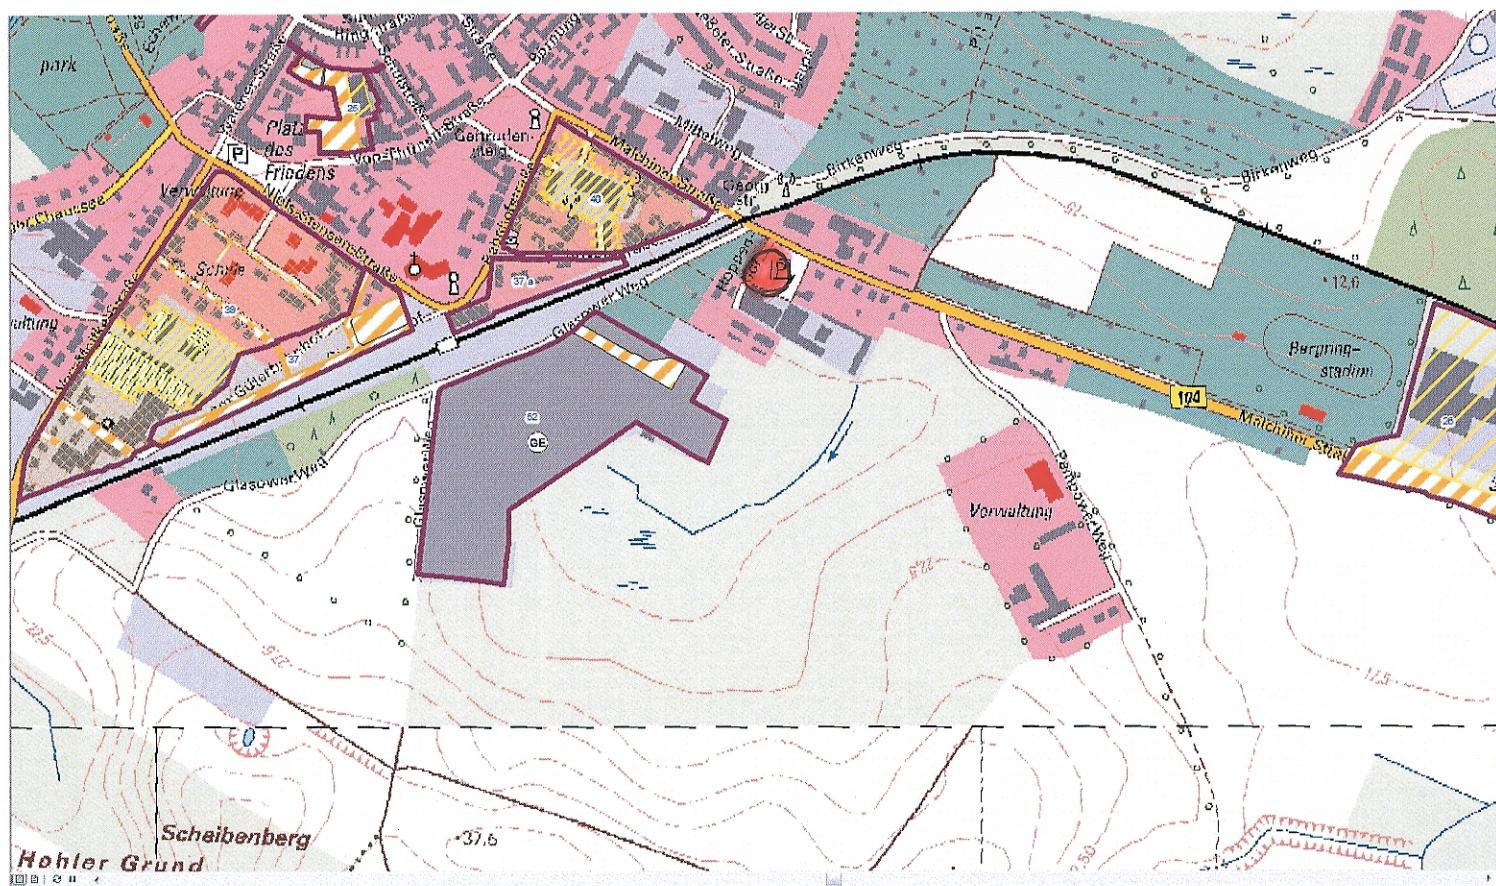

Stadt Teterow

2_042/17 vBPL.62 „Sondergebiet NORMA“

Abgelehnte Planung - *noten Pkt. für abgelehnte Planung sehen*