


GEMEINDE SEEBAD AHLBECK SANIERUNGSGEBIET "ORTSKERN"

M. 1:2000

Die Ostsee

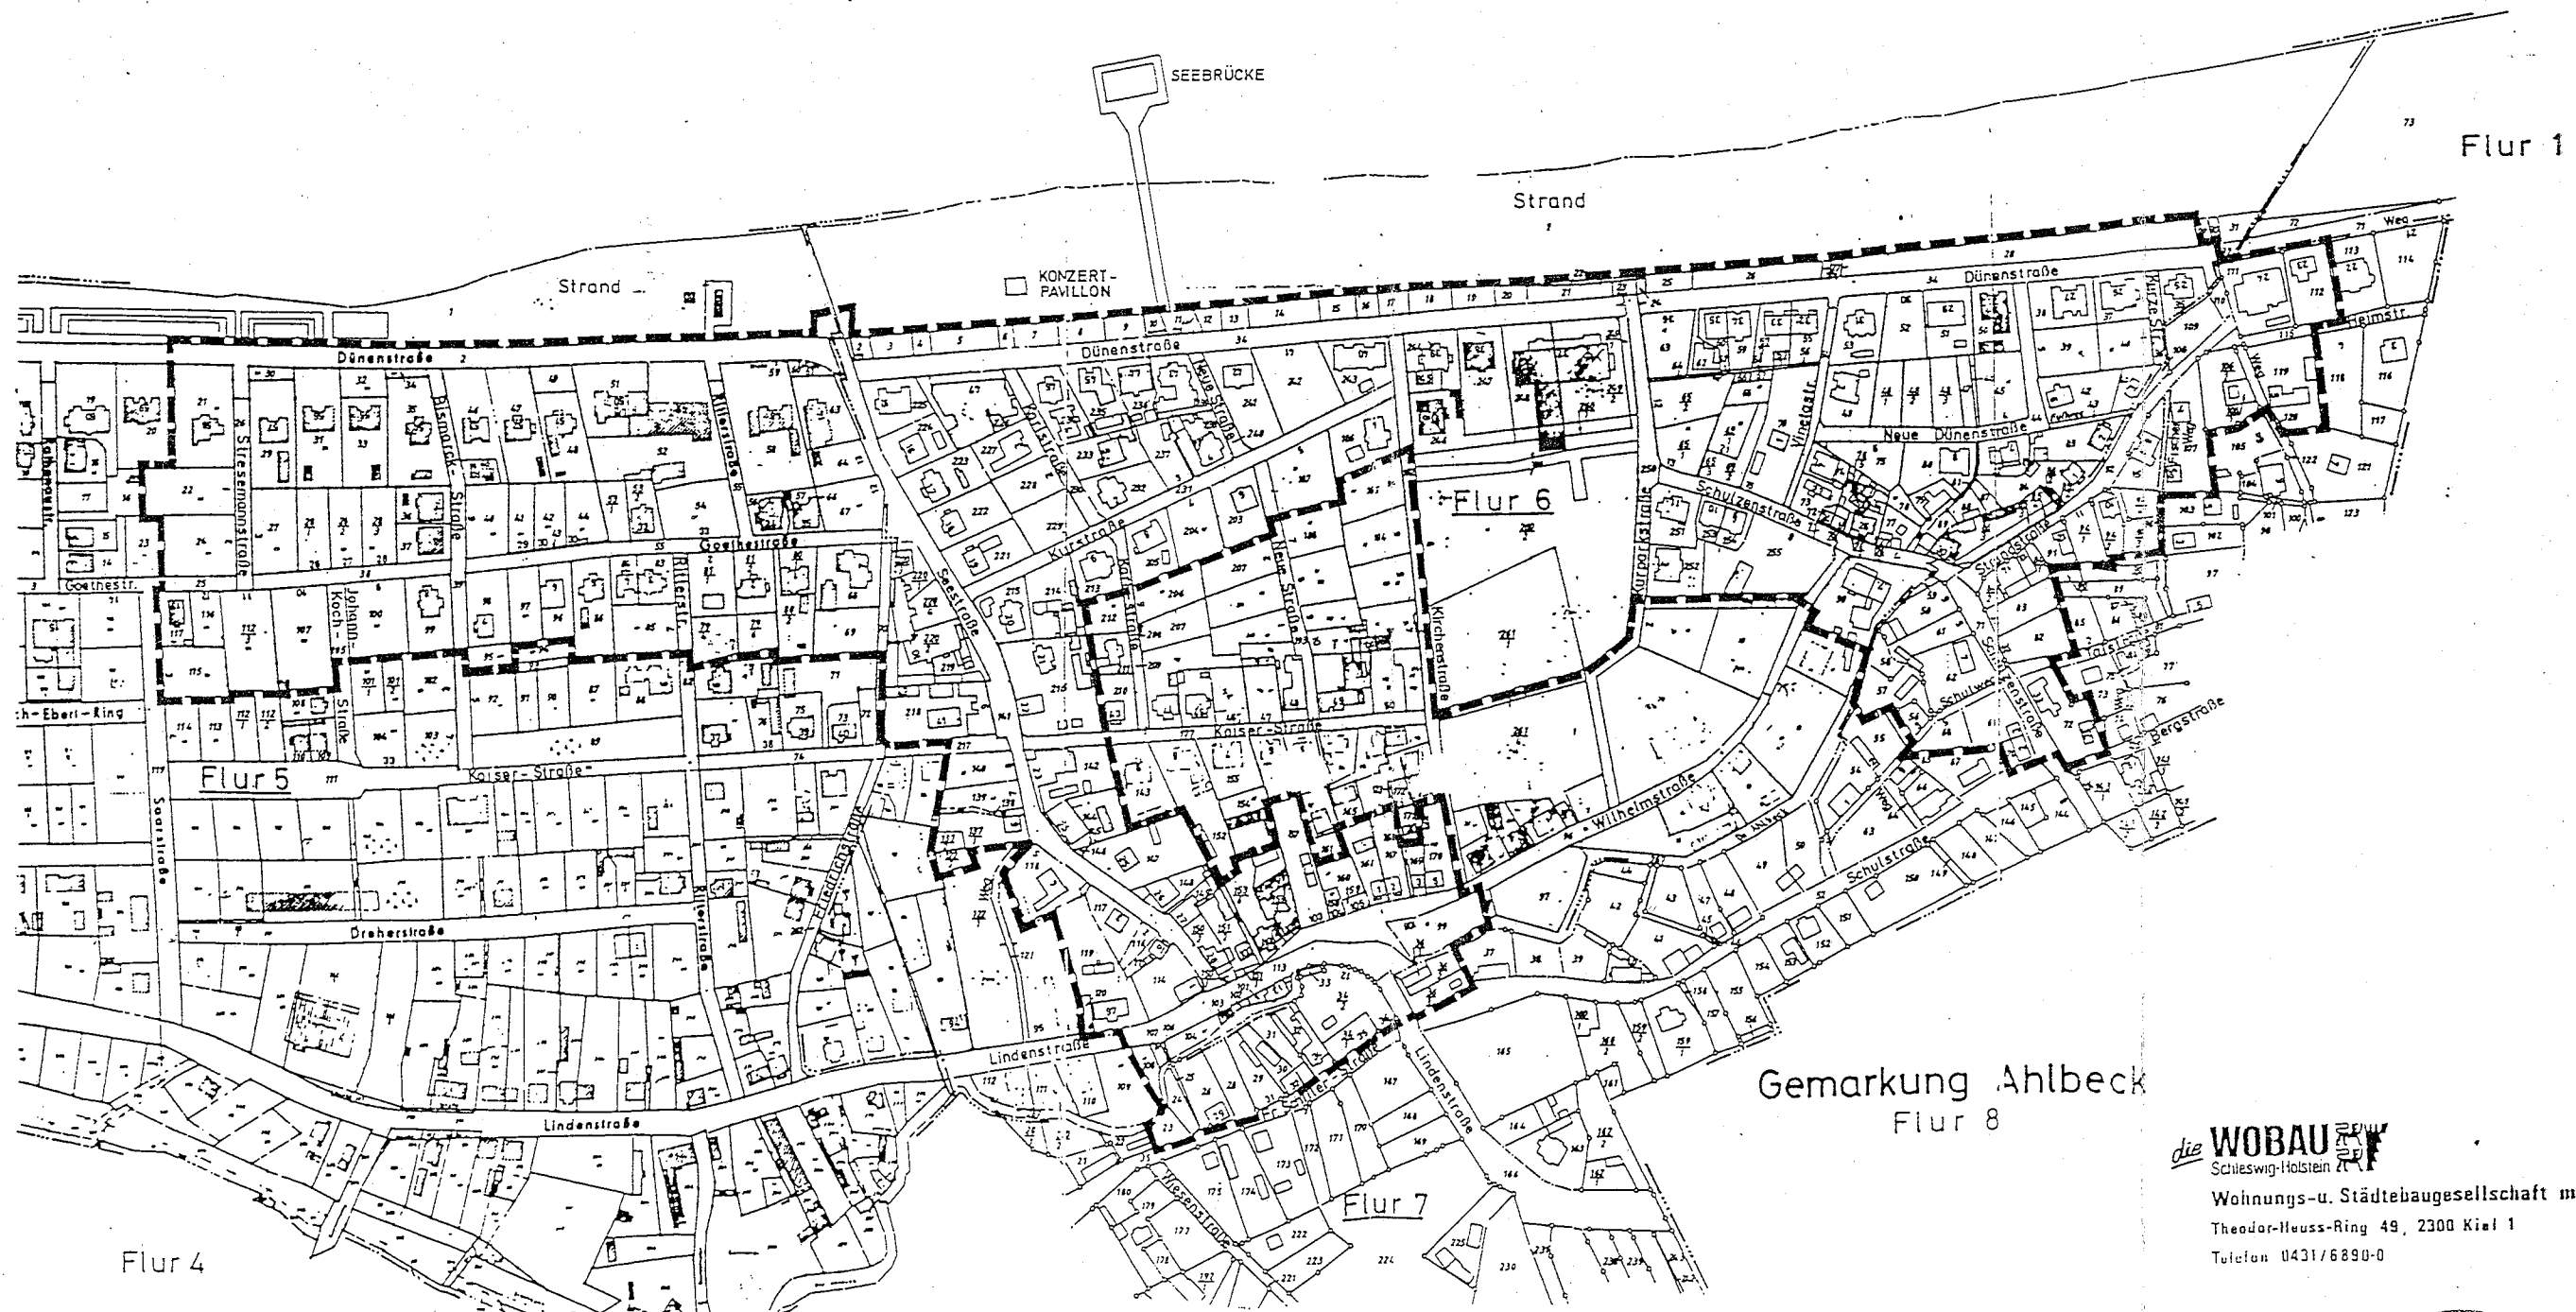


Gemarkung Ahlbeck
Flur 8

die **WOBAU** AG
Schleswig-Holstein
Wohnungs- u. Städtebaugesellschaft mbH
Theodor-Heuss-Ring 49, 2300 Kiel 1
Telefon 0431/6890-0

Anlage 1

Seebad Ahlbeck, den 18. 12. 1998

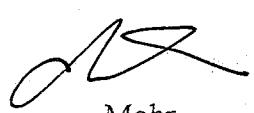


Mohr
Bürgermeister