


Flurkartenausschnitt M 1:5000

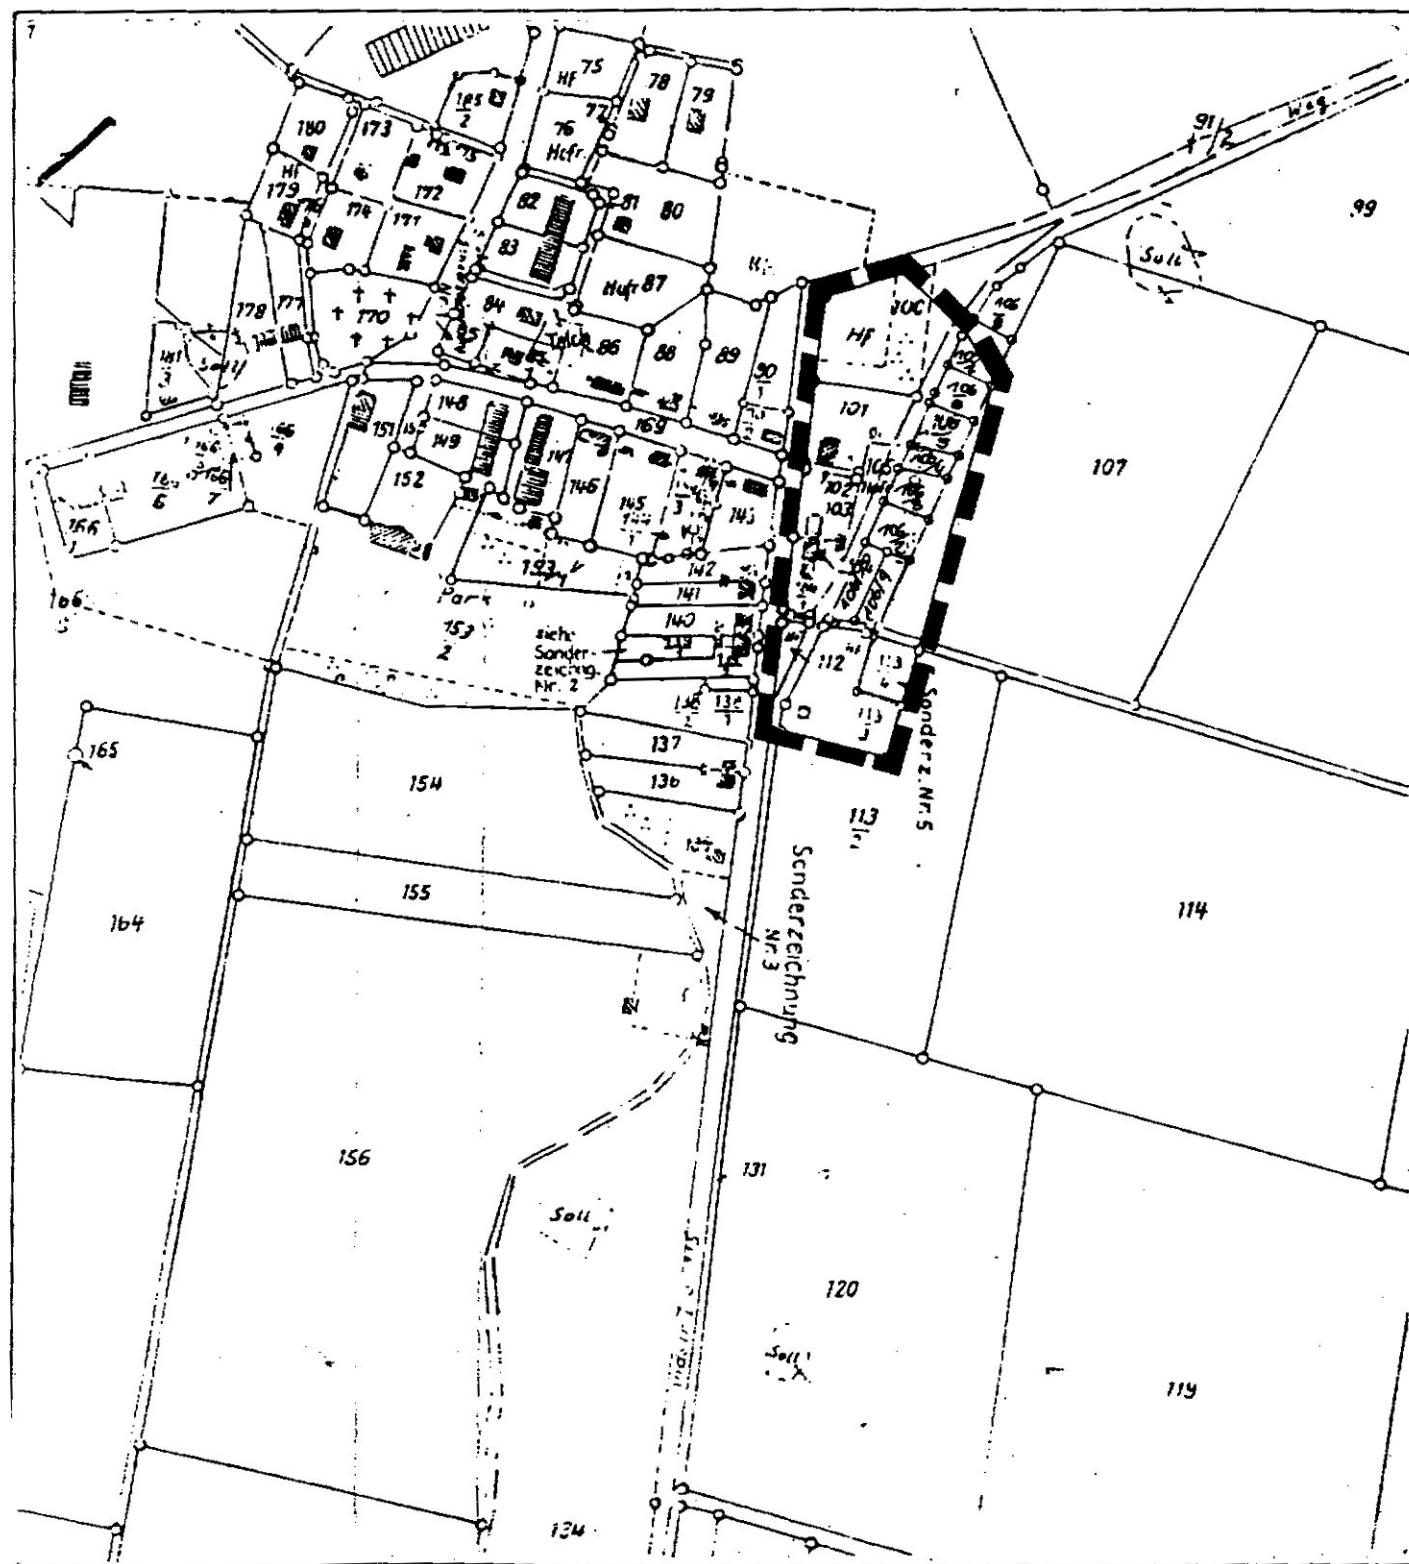

Flurkartenausschnitt M 1:5000

