

Die gemäß § Katschow, Gör die Gebiete, die Abgrenzungslinien dieser beigefügt

Die 1. Änderung

**VERFAHREN**

Aufgestellt am 09.06.2005. Die im „Usedomer“

Dargen (Meckl.)

Die Bürgermei...

Die für Raumfassung der B...

Dargen (Meckl.)

Die Bürgermei...

Die von der P... Stellungnahm...

Dargen (Meckl.)

Die Bürgermei...

Die Gemein... Innenbereichs

Dargen (Meckl.)

Die Bürgermei...

Die Entwürfe 12.08.2005 w...

montags, die... donnerstags t... donnerstags

nach § 3 Ab... Stellungnahm... vorgebracht... ortsüblich bel...

Dargen (Meckl.)

Die Bürgermei...

Die Entwürfe... worden. Die Gemein... der Innenbere...

Dargen (Meckl.)

Die Bürgermei...

Die geändert... der Zeit vom...


montags, die... donnerstags... donnerstags

nach § 3 Ab... Stellungnahm... vorgebracht... Amtsblatt“ or...

Dargen (Meckl.)

Die Bürgermei...

Die Gemein...

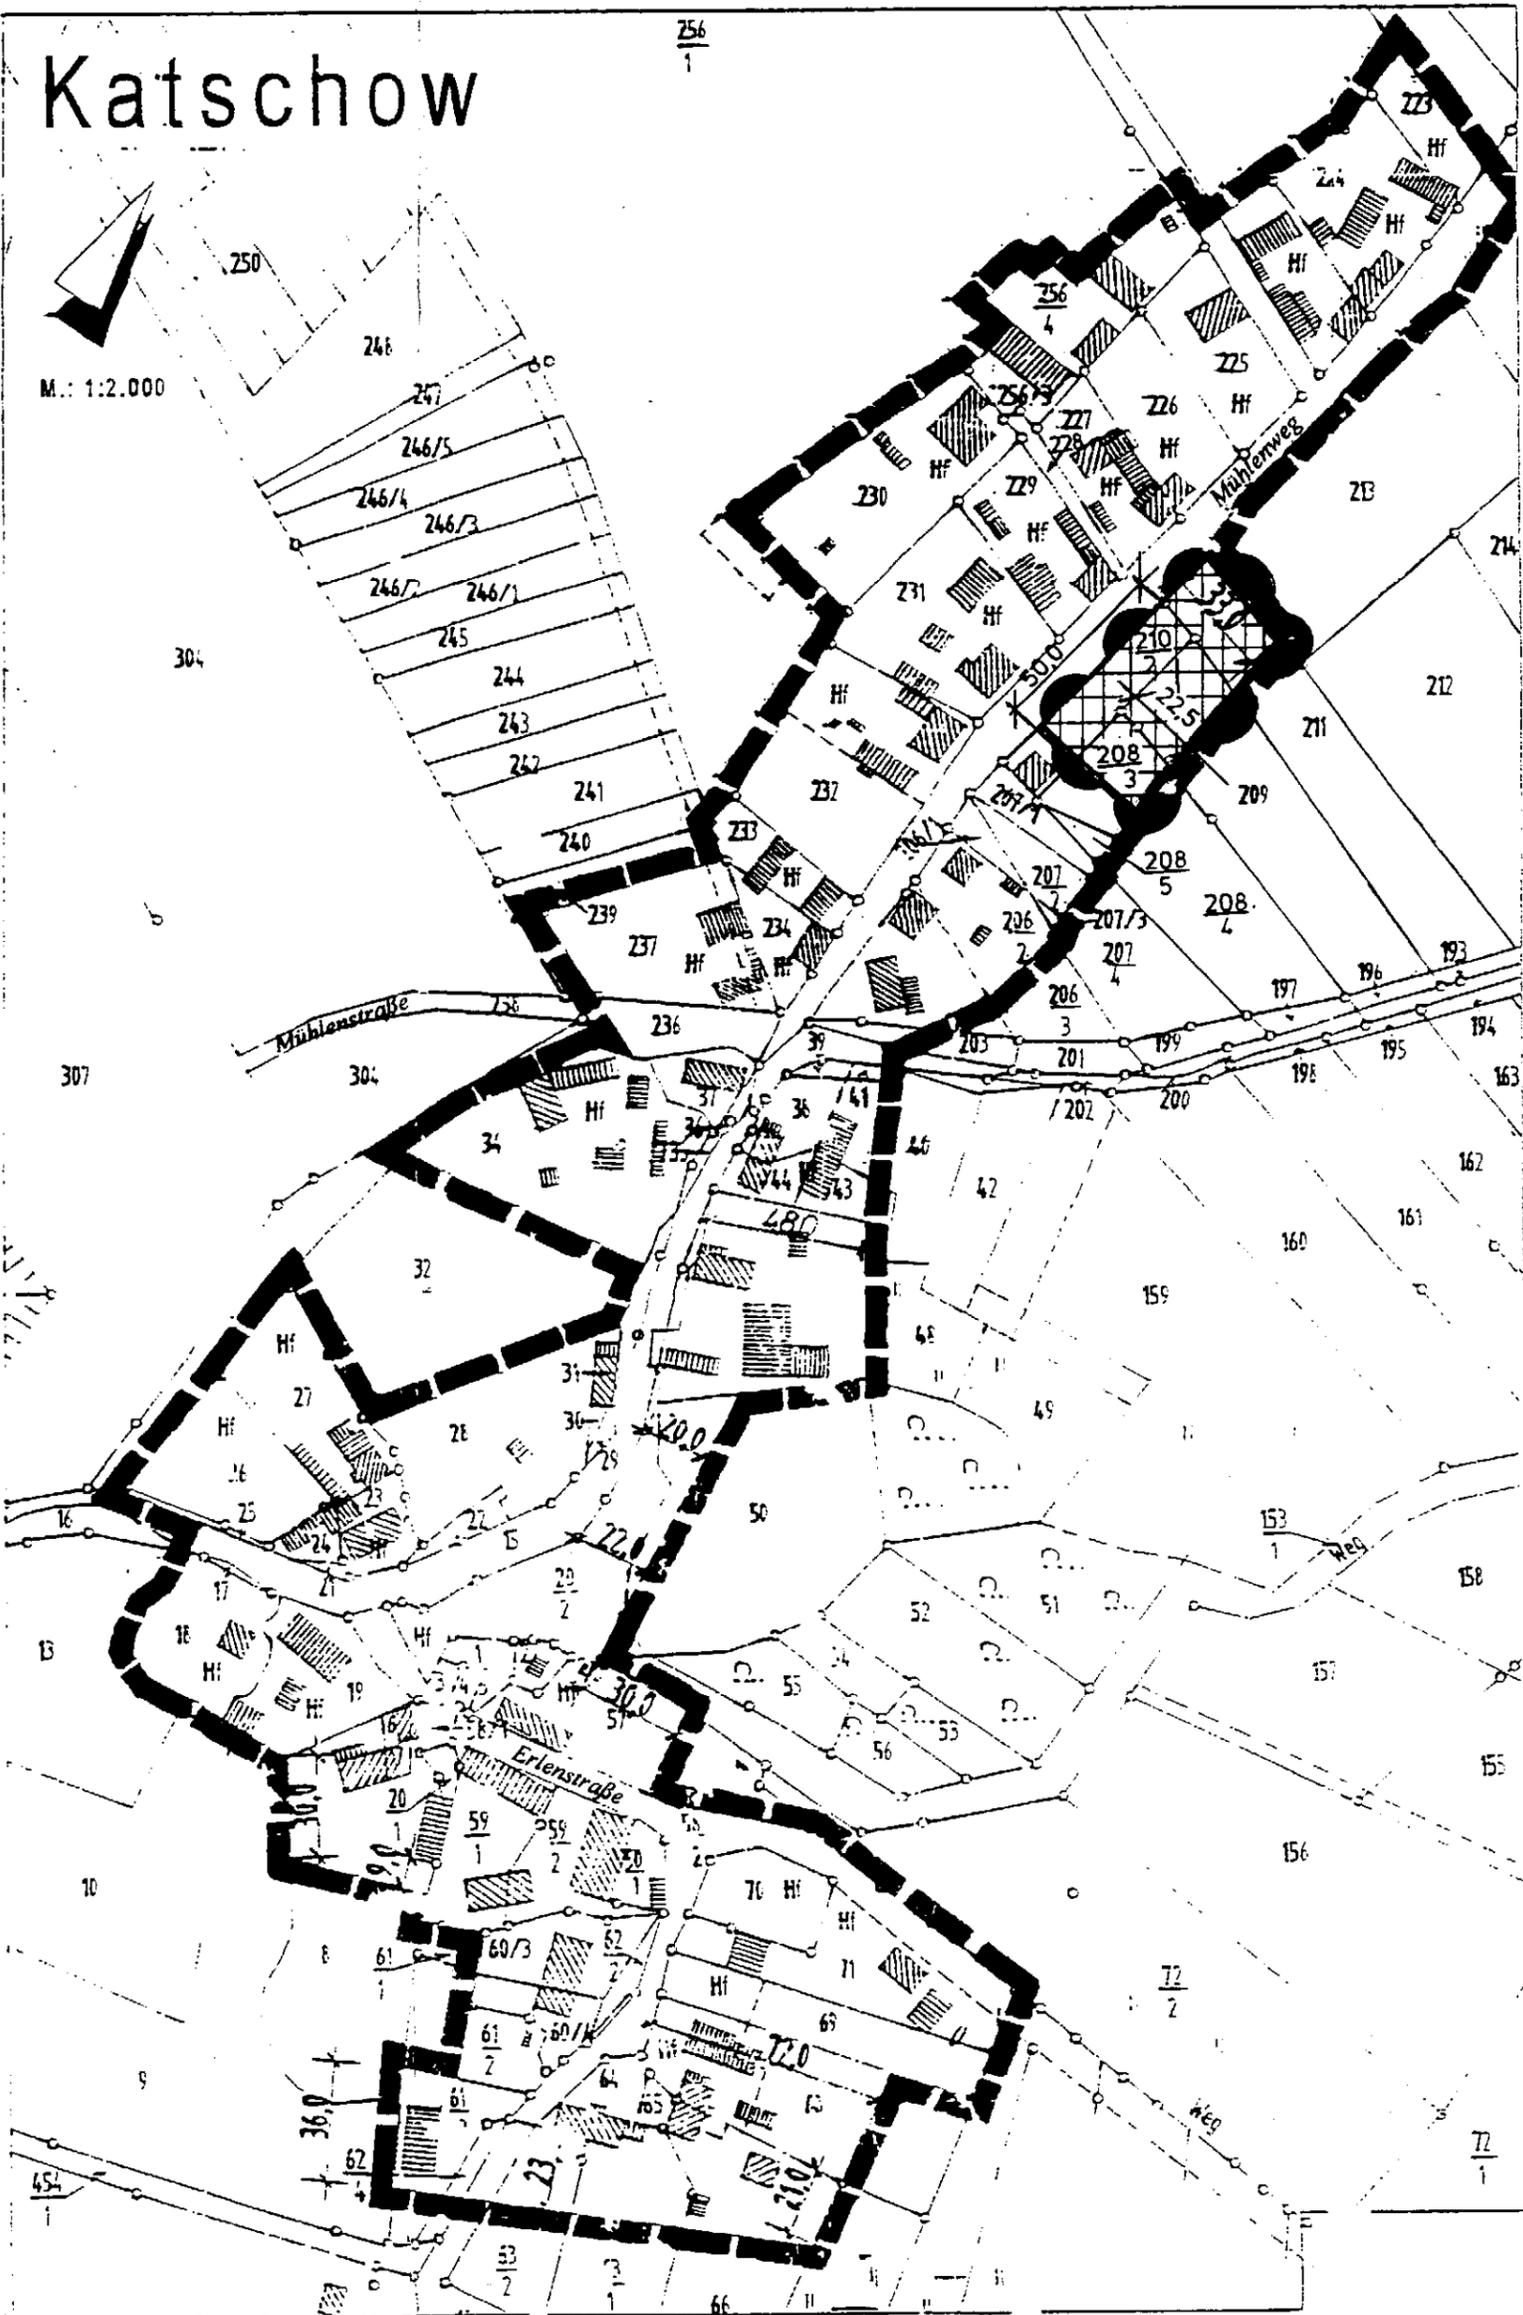

**Katschow**

M.: 1:2.000

**Textliche Festsetzungen**  
für den Geltungsbereich der 1. Änderung der Satzung