
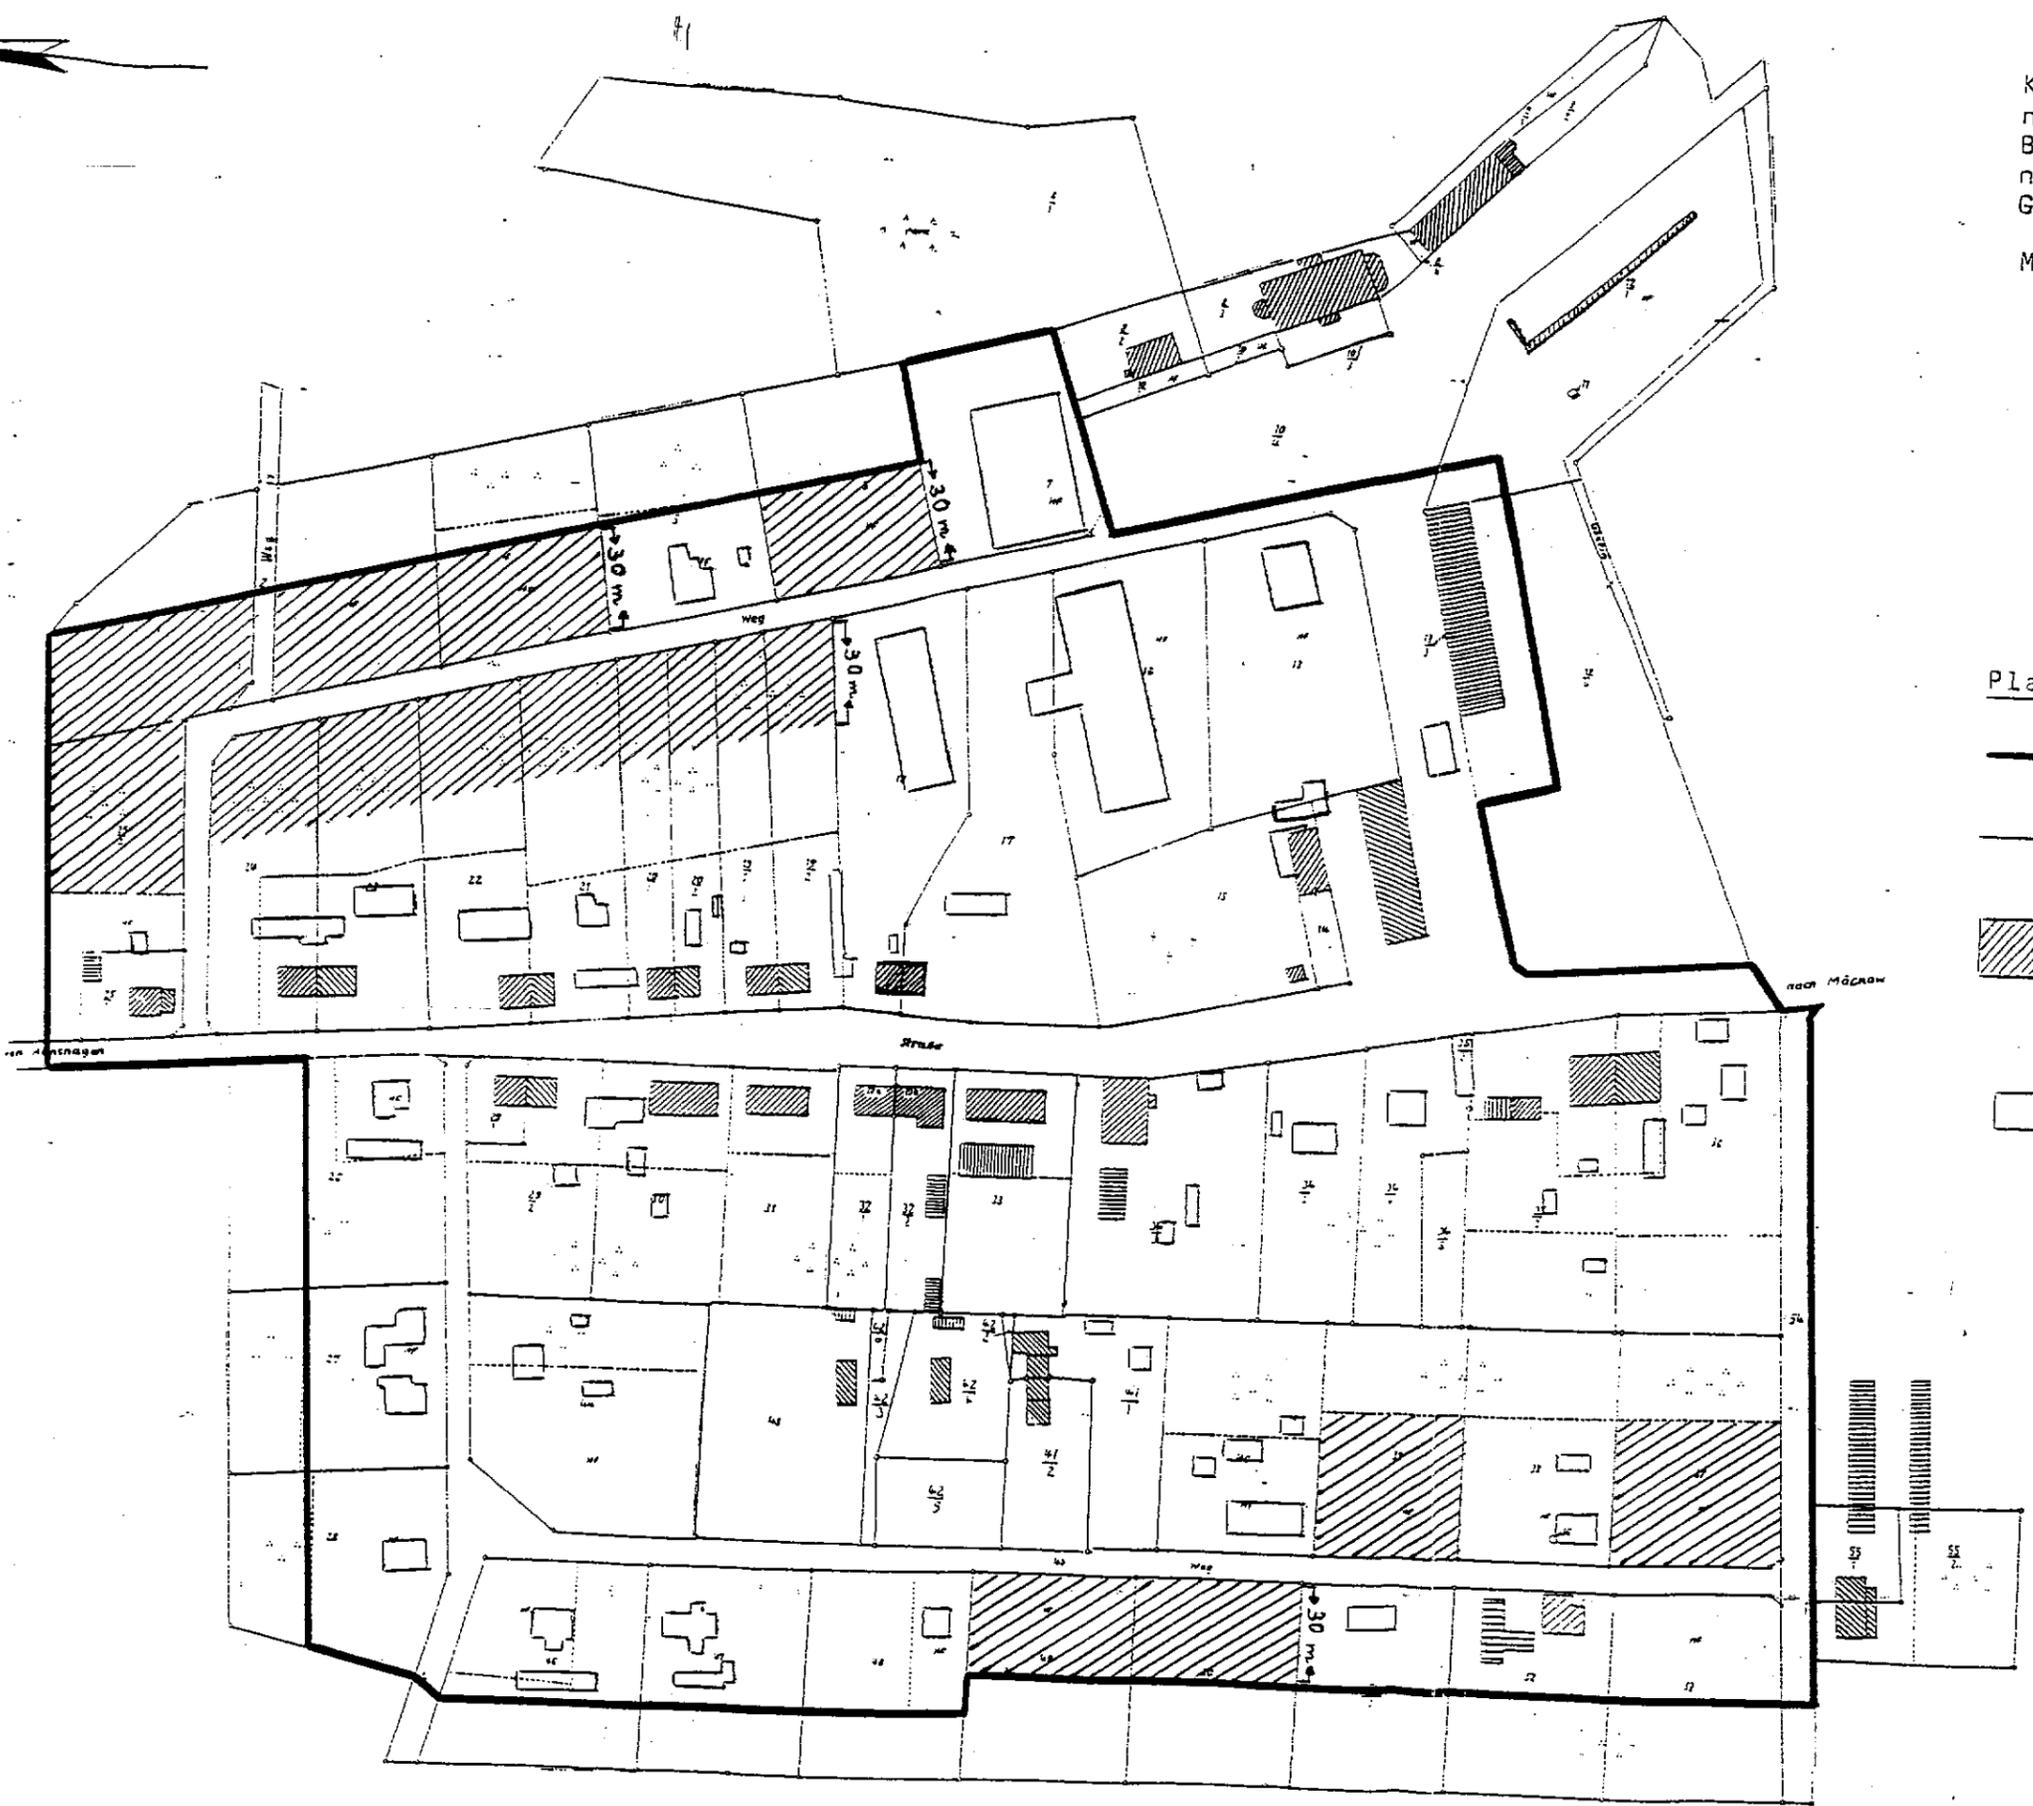


Klarstellungs- und Abrundungssatzung  
 nach § 34 Abs. 4 Satz 1 Nr. 1 und 3  
 BauGB i.V.m. § 4 Abs. 2 a. BauGB-Maß-  
 nahmenG für die Ortslage Wrangelsburg,  
 Gemarkung Wrangelsburg, Flur 1

Maßstab: ca. 1 : 2 000

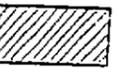

Planzeichenerklärung

-  Grenze des räumlichen Geltungs-  
bereichs der Satzung
-  Klarstellung nach § 34 Abs. 4  
Satz 1 Nr. 1 BauGB
-  Kennzeichnung der einbezoge-  
nen Flächen nach § 34 Abs. 4  
Satz 1 Nr. 3 i.V.m § 4 Abs. 2a  
BauGB-MaßnahmenG (unbebaute  
Baufläche)
-  vorhandene Gebäude, die nicht  
im katastermäßigen Bestand  
eingetragen sind