



Ergänzungsbauung  
Ortsteil Netzau

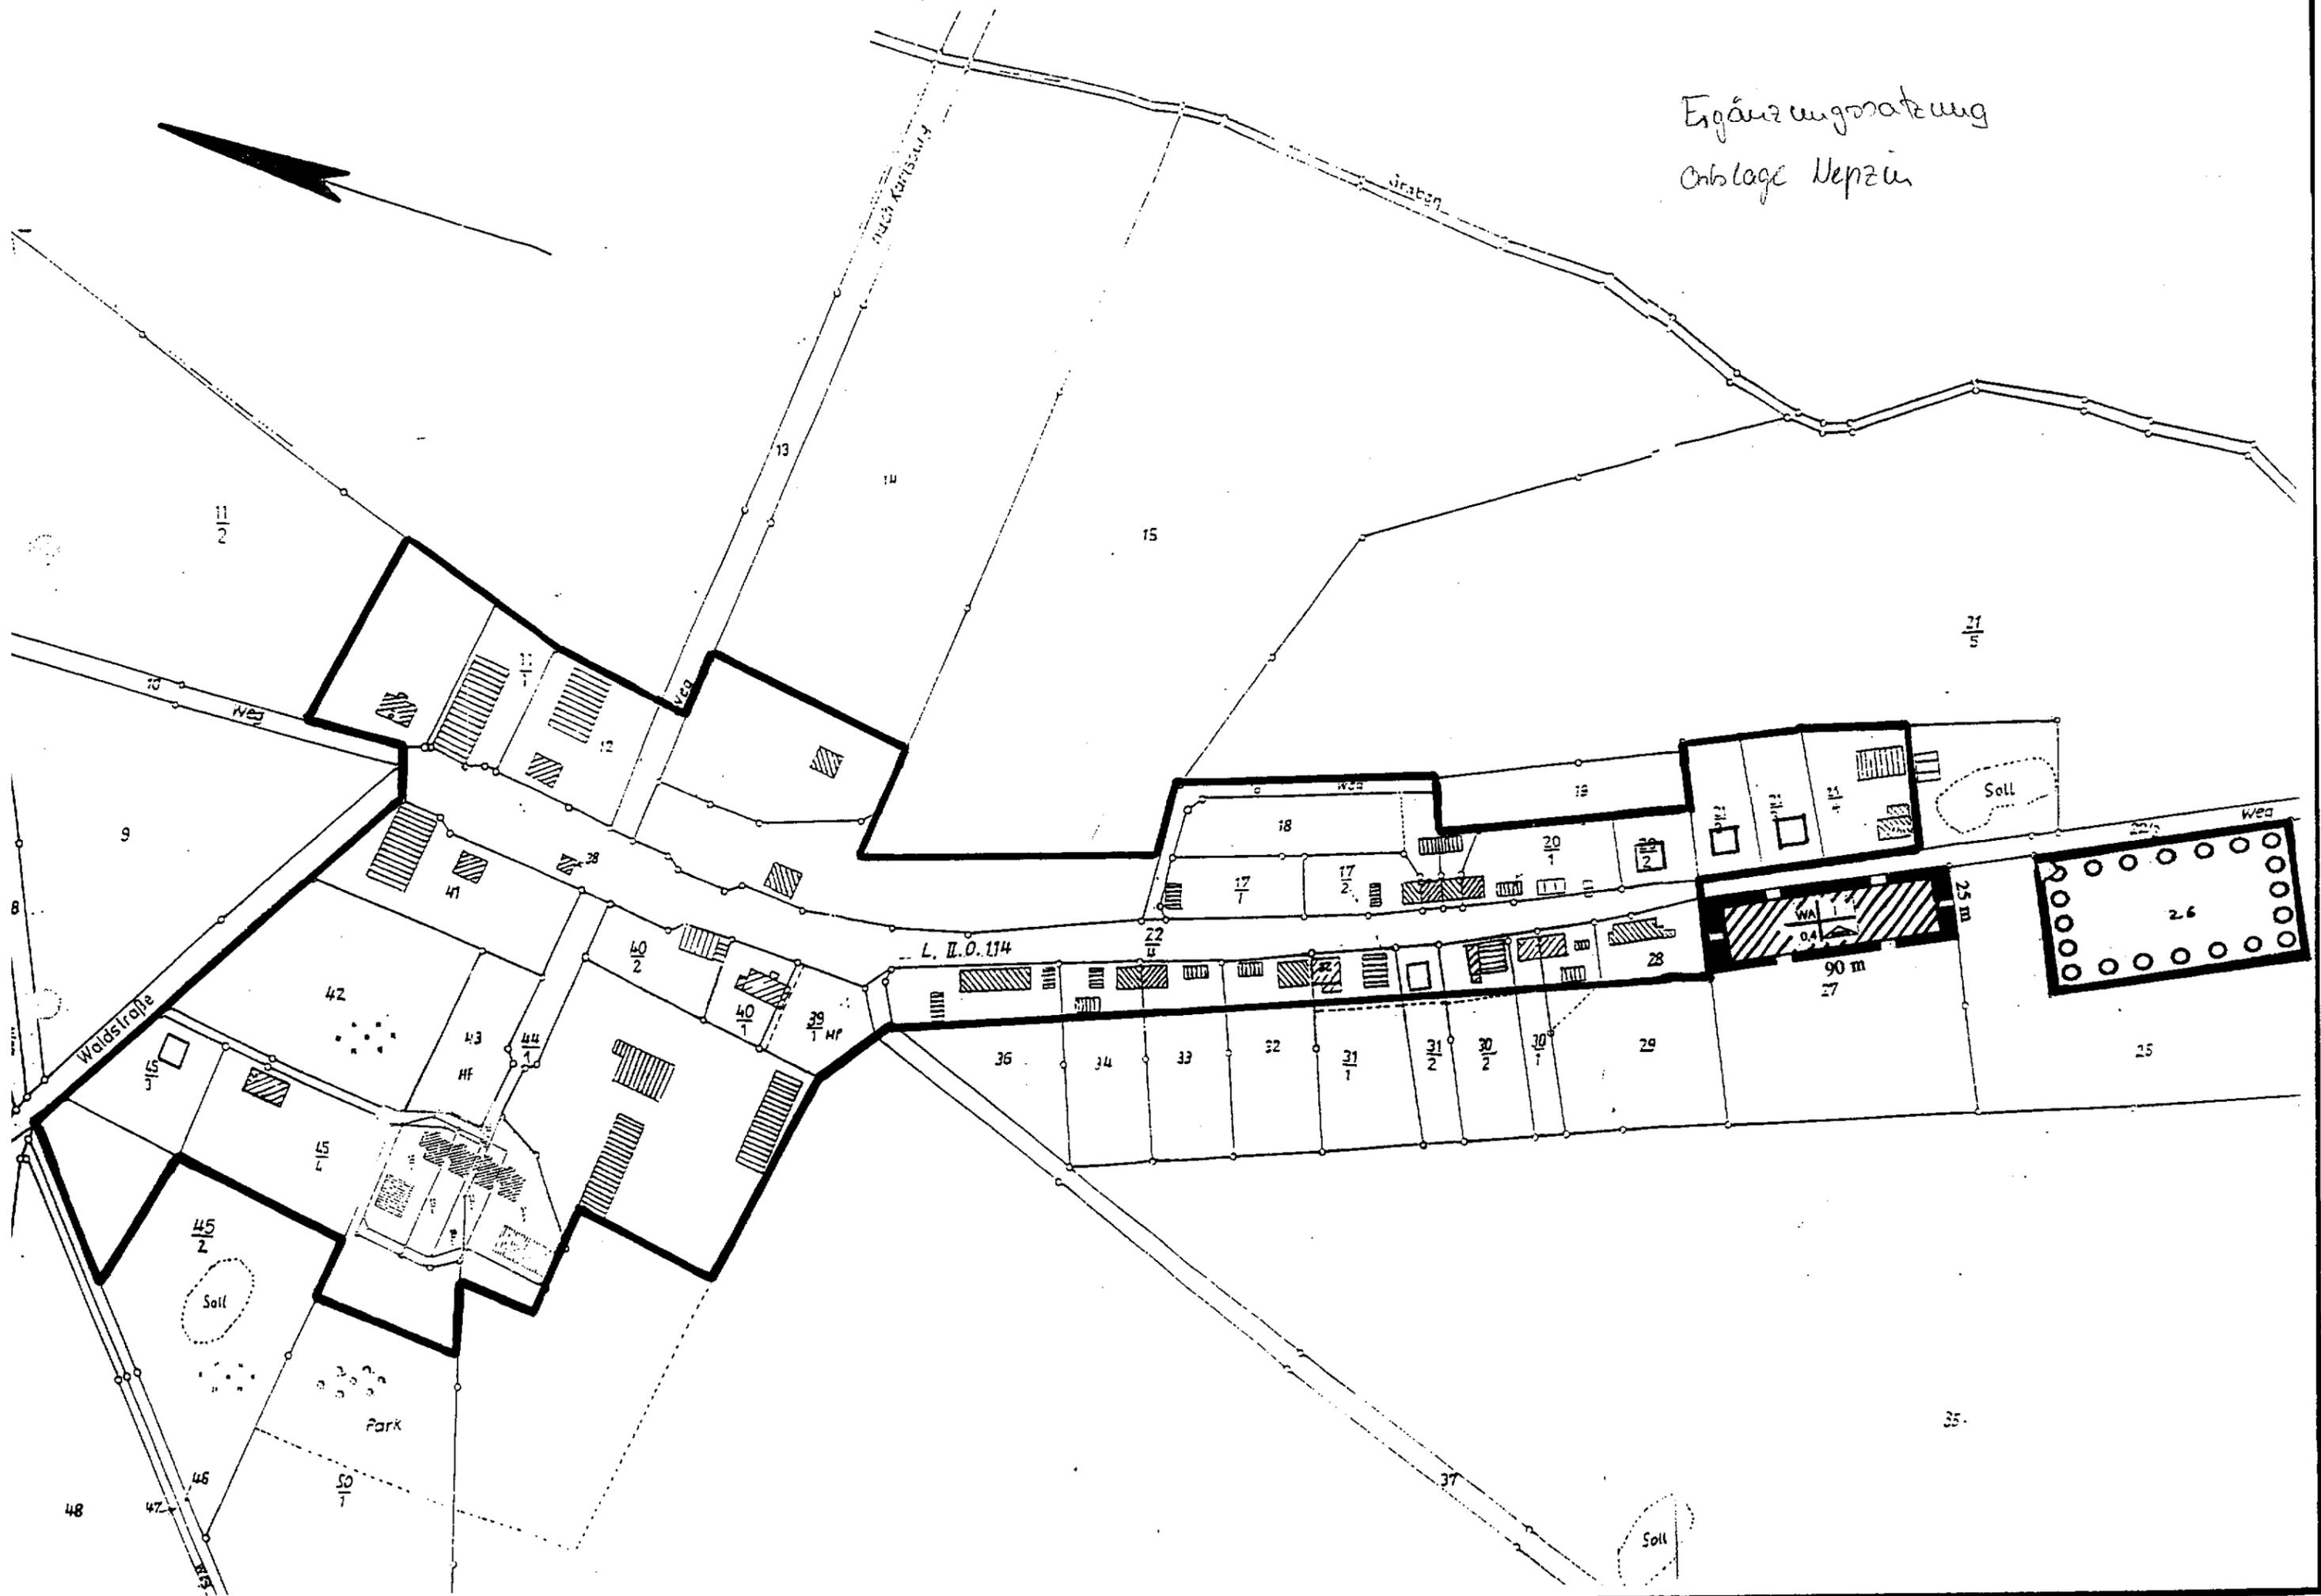

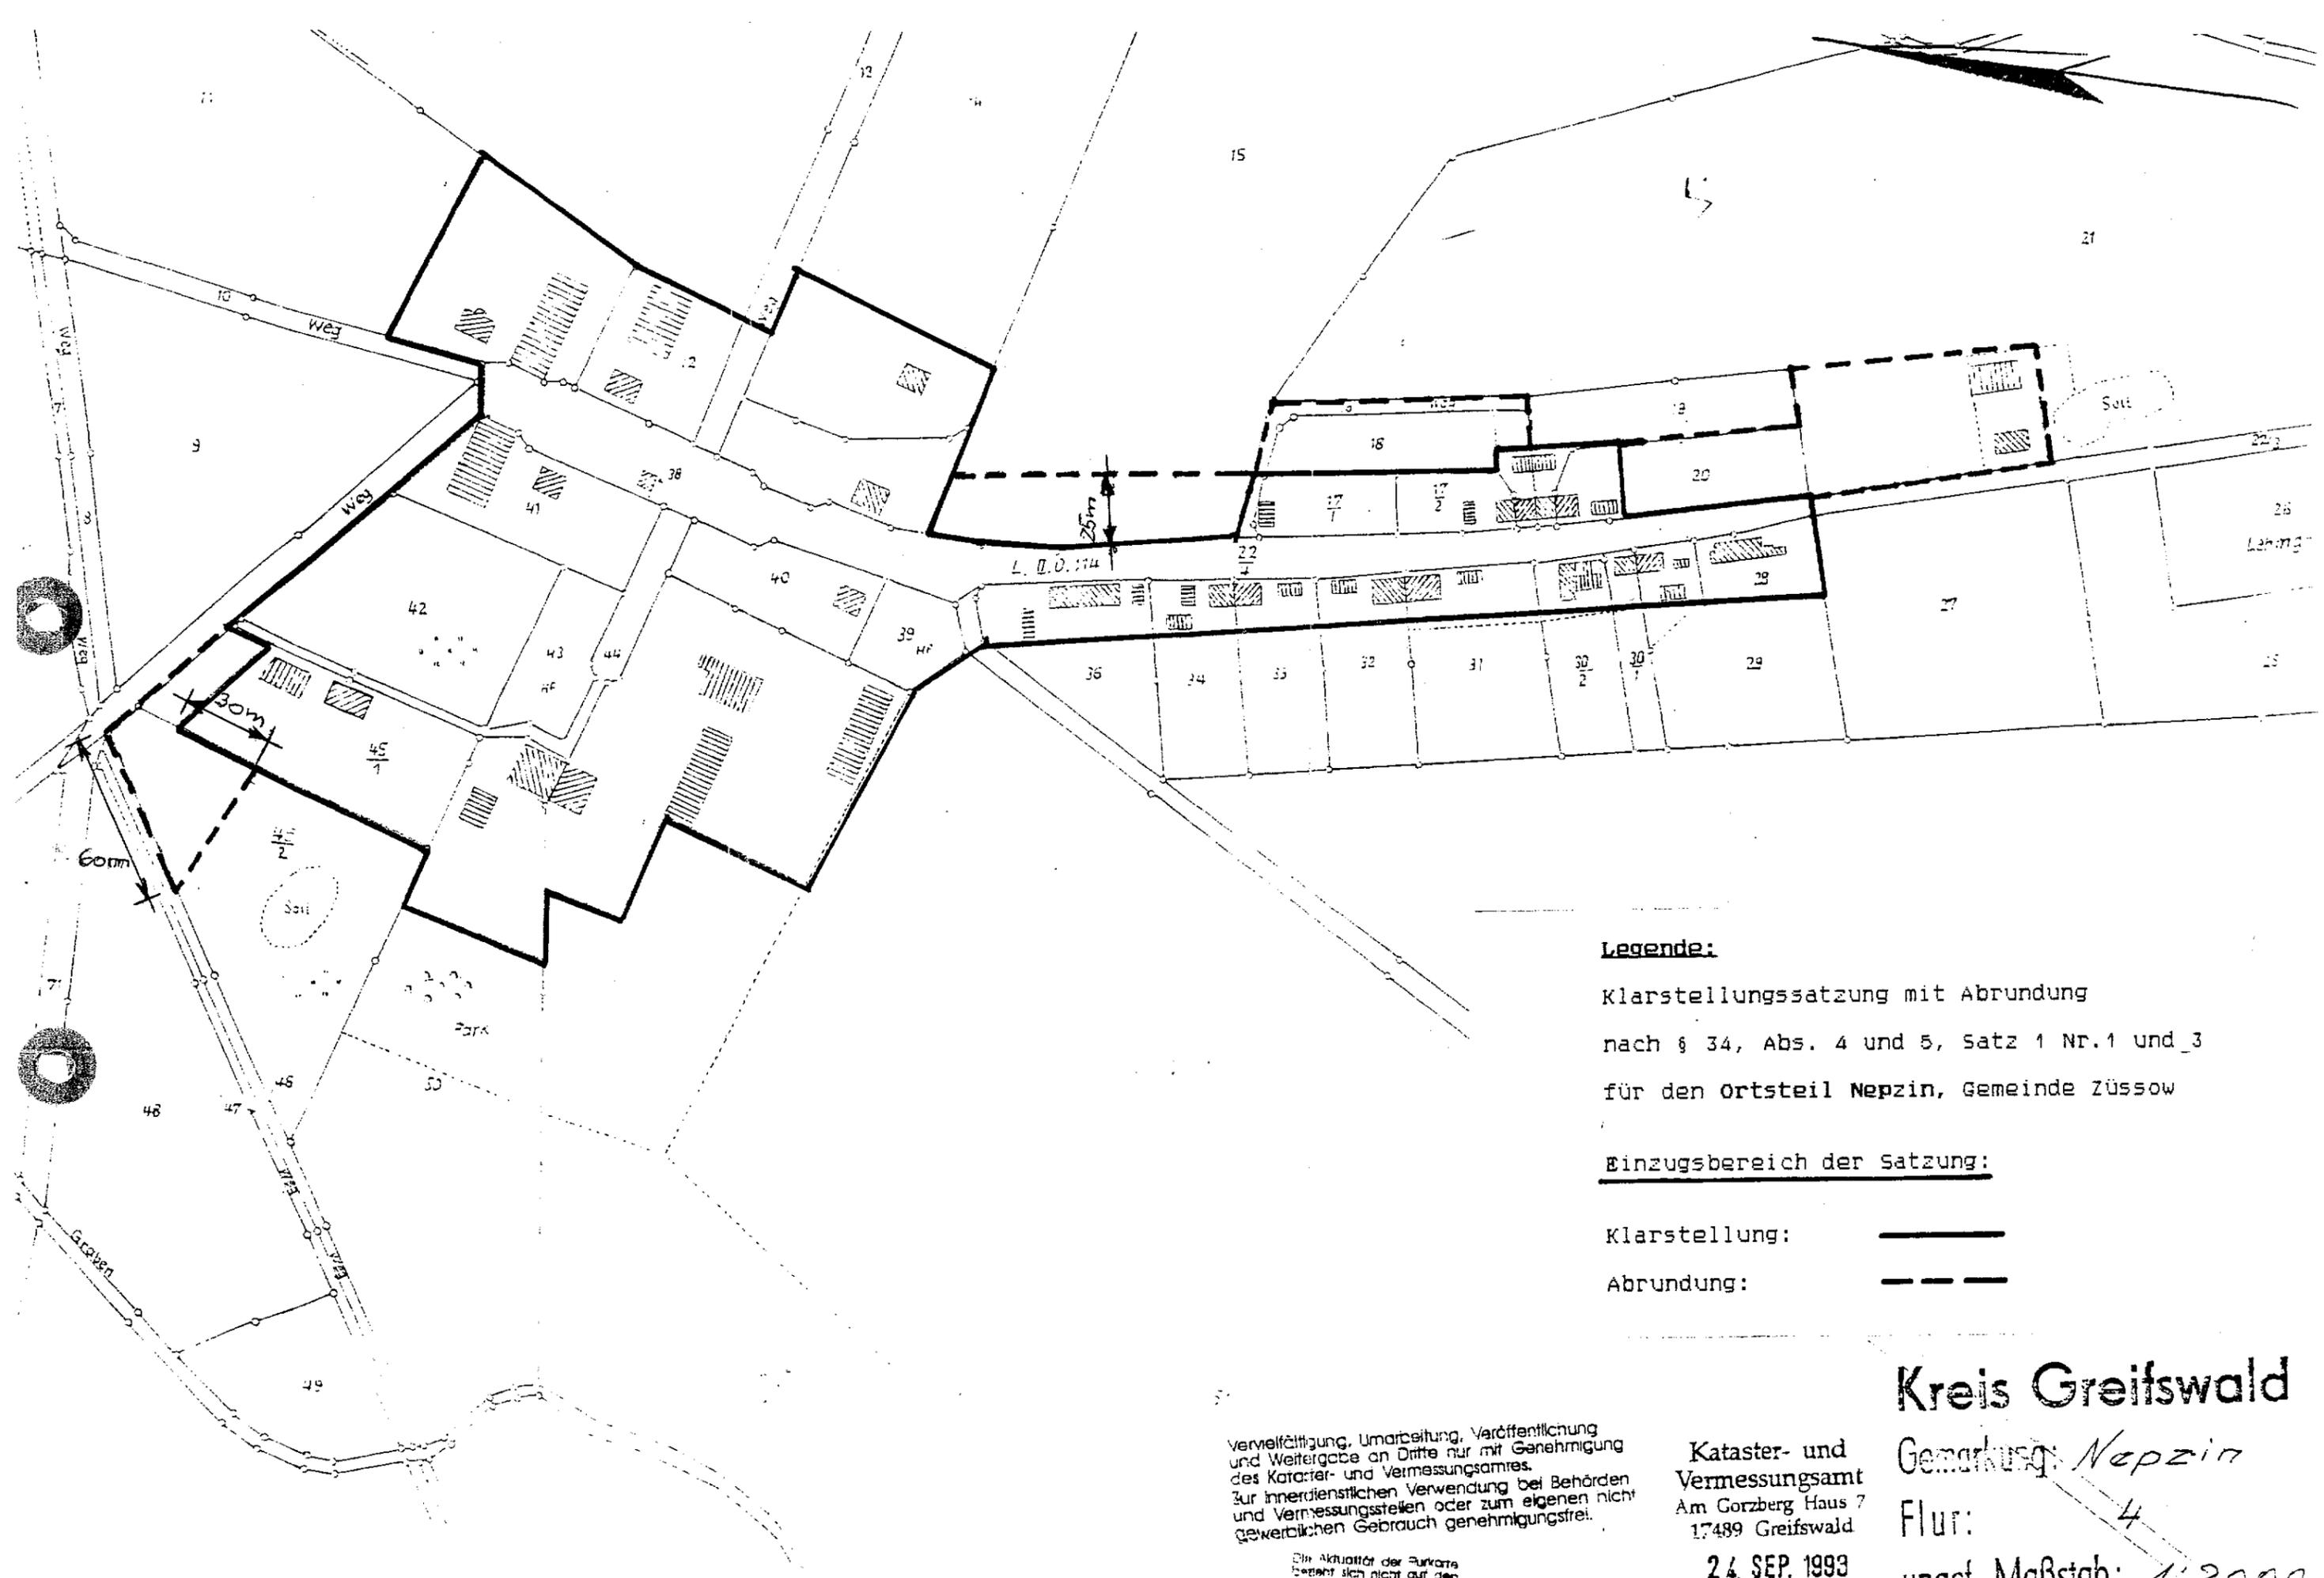

**Legende:**

Klarstellungssatzung mit Abrundung  
 nach § 34, Abs. 4 und 5, Satz 1 Nr.1 und 3  
 für den Ortsteil Nepzin, Gemeinde Züssow

Einzugsbereich der satzung:

Klarstellung:   
 Abrundung: 

Vervielfältigung, Umarbeitung, Veröffentlichung  
 und Weitergabe an Dritte nur mit Genehmigung  
 des Kataster- und Vermessungsamtes.  
 Zur innerdienstlichen Verwendung bei Behörden  
 und Vermessungsstellen oder zum eigenen nicht  
 gewerblichen Gebrauch genehmigungsfrei.

Die Aktualität der Punkts  
 bezieht sich nicht auf den  
 Gebäudebestand.

Kataster- und  
 Vermessungsamt  
 Am Gorzberg Haus 7  
 17489 Greifswald

24. SEP. 1993

*P. Müller*

**Kreis Greifswald**

Gemarkung: *Nepzin*

Flur: *4*

ungef. Maßstab: *1:2000*